

Deichertüchtigung gemäß RQ 1-3


mobiles HW-Schutzsystem:
2-lagig, $b = 15 \text{ m}$, $h = 2,40 \text{ m}$, $A = 72 \text{ m}^2$

Deichtor Schloßstraße:
 $b \times h = 15 \text{ m} \times 2,50 \text{ m}$

barrierefreie Rampe:
6 % Gefälle, $b = 1,80 \text{ m}$

Durchlass Schloßstraße

LAGEPLANAUSSCHNITT
M 1 : 250

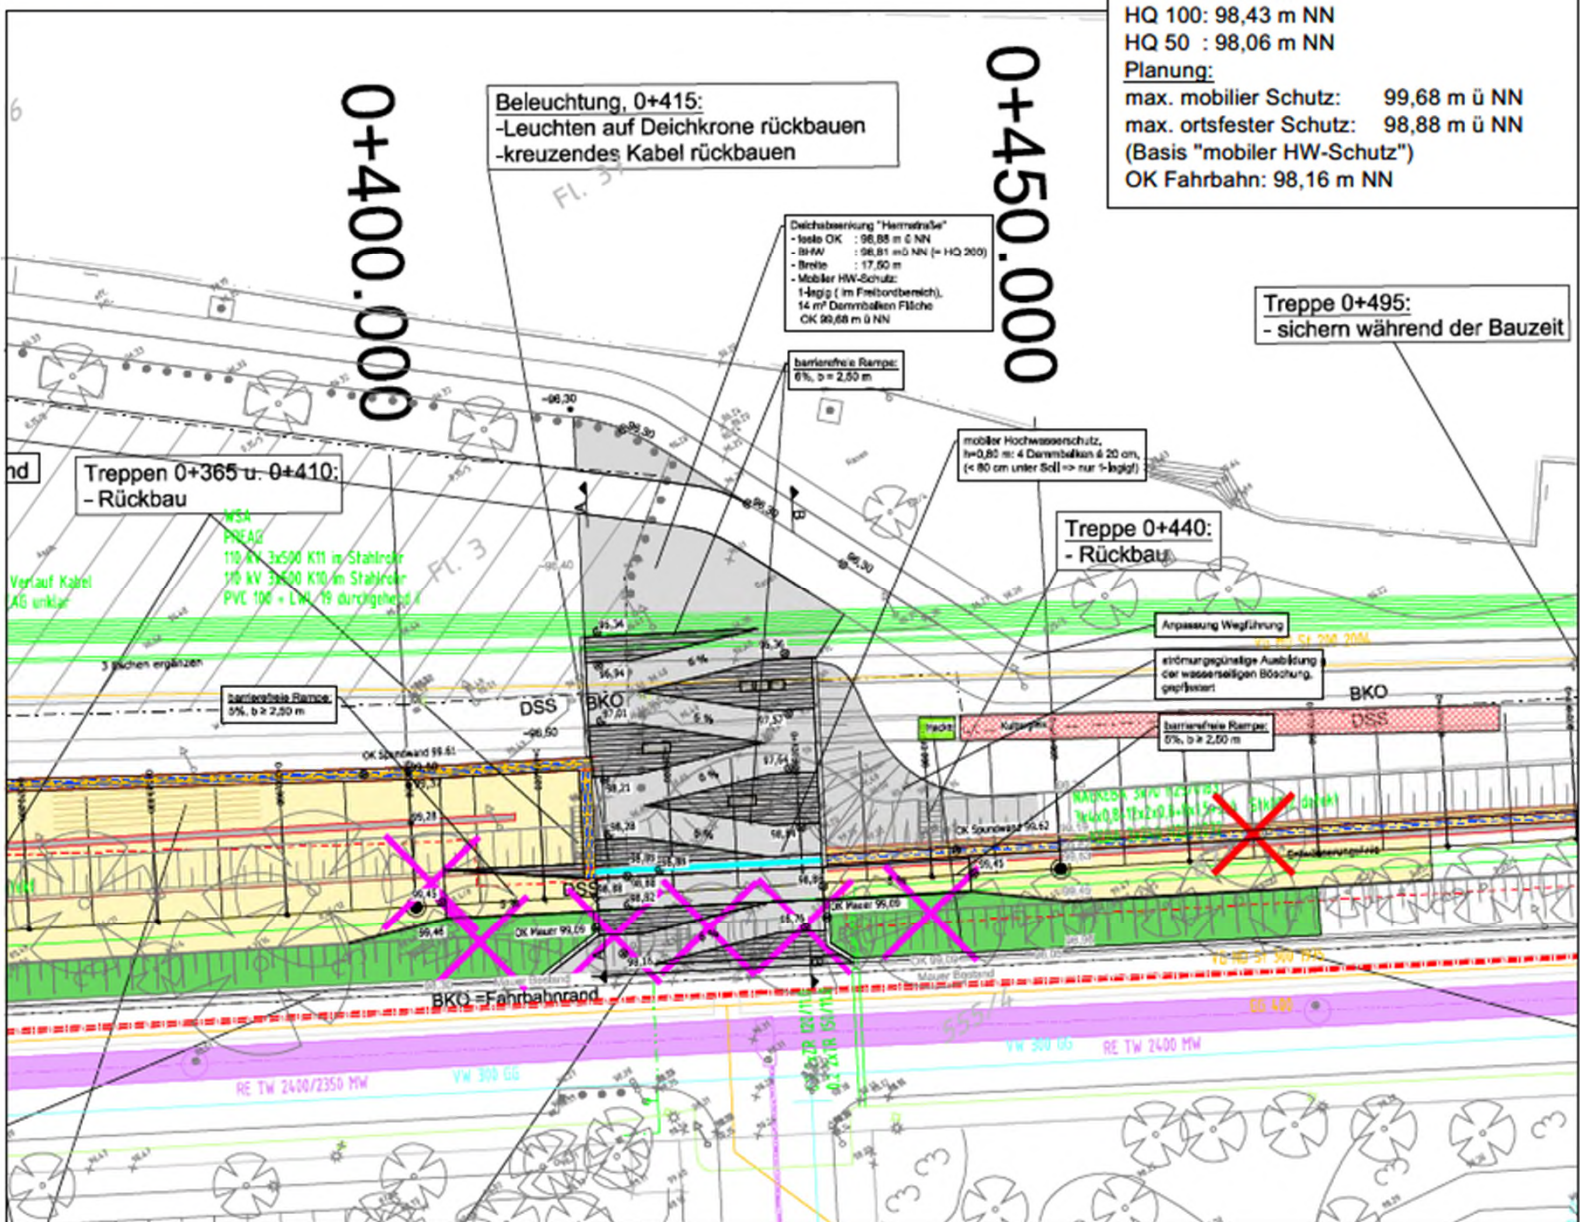

Zeichenerklärung	Gehölz	MW-Kanal
Kataster	Zaun / Hecke	RW-Kanal
Bestand	Denkmal	Saugleitung
Schieber Gas / Wasser	Baum, Stamm-KronenØ	Stromleitung
Schachtdeckel	Sträucher	Beleuchtung
Unter-/Oberflurhydrant	Stahrohrmast	Steuerung
Schaltkasten	Stahlträgermast	Gasleitung
Fernsprechtasten	Abfallimer	Wasserleitung
Latene / Ampel	Parkeben	T-Com
Straßenablauf	Informationstafel	
Verkehrsschilder	Mauer / Stützmauer	

mobiler Hochwasserschutz	Asphaltbelag	Böschungspflaster
Spundwand	Pflasterfläche	Sandsteinabdeckung
Planung	Betonfläche	baureifl. Vorlandweg
Deichschrägen	Bruchwand/Spit	Baumbeimichtungsfäche
Baukorridor	Bankett / Böschung	Baumfällung

PLANFESTSTELLUNGSUNTERLAGEN

ipr Consult

ipr
CONSULT

ipr Consult
INGENIEURGESSELLSCHAFT BERATUNG PLANUNG BELLETTUNG ERHALTUNG WISSENSTRANSFER NEUSTADT
HAPPON+HEDEL 10311 WASSER ABWASSER ABFALL VERKEHR TEL 06201479901 Fax 31061

Magistrat der Stadt Offenbach am Main
Dez. IV Stadtplanung, Verkehrs- und Baumanagement

Offenbach am Main
OF

Berliner Straße 63, 63065 Offenbach am Main, Telefon: 069 806 2672, Fax: 069 806 3024
E-Mail: Stadtplanung.Baumanagement@offenbach.de - Internet: www.offenbach.de

Gemarkungen Offenbach und Rumpenheim
Ausbau der Main-Winterdeiche
im Zuständigkeitsbereich der Stadt Offenbach

PA1, Teilabschnitt 1.1 - Detaillageplan
Deichabsenkung Hermestraße 0 + 425

Maßstab: 1:250

Blatt: 1-3.3.4 3-6.8.37

Der Auftraggeber: Magistrat der Stadt Offenbach am Main
Dez. IV - Stadtplanung, Verkehrs- und Baumanagement
Neustadt, 12. April 2019

Der Auftraggeber:
12. April 2019

gezeichnet von: gez. Valerius
gezeichnet von: gez. Pietzsch

Bearbeitet von: Becker
Gezeichnet von: Simon

Gezeichnet von: gez. J. Pappas

CAD: Der erstellte: 12. April 2019
Gezeichnet: 12. April 2019
Gezeichnet: 12. April 2019
Gezeichnet: 12. April 2019