


Anlage 1 zur Mag.-Vorlage
Nr.

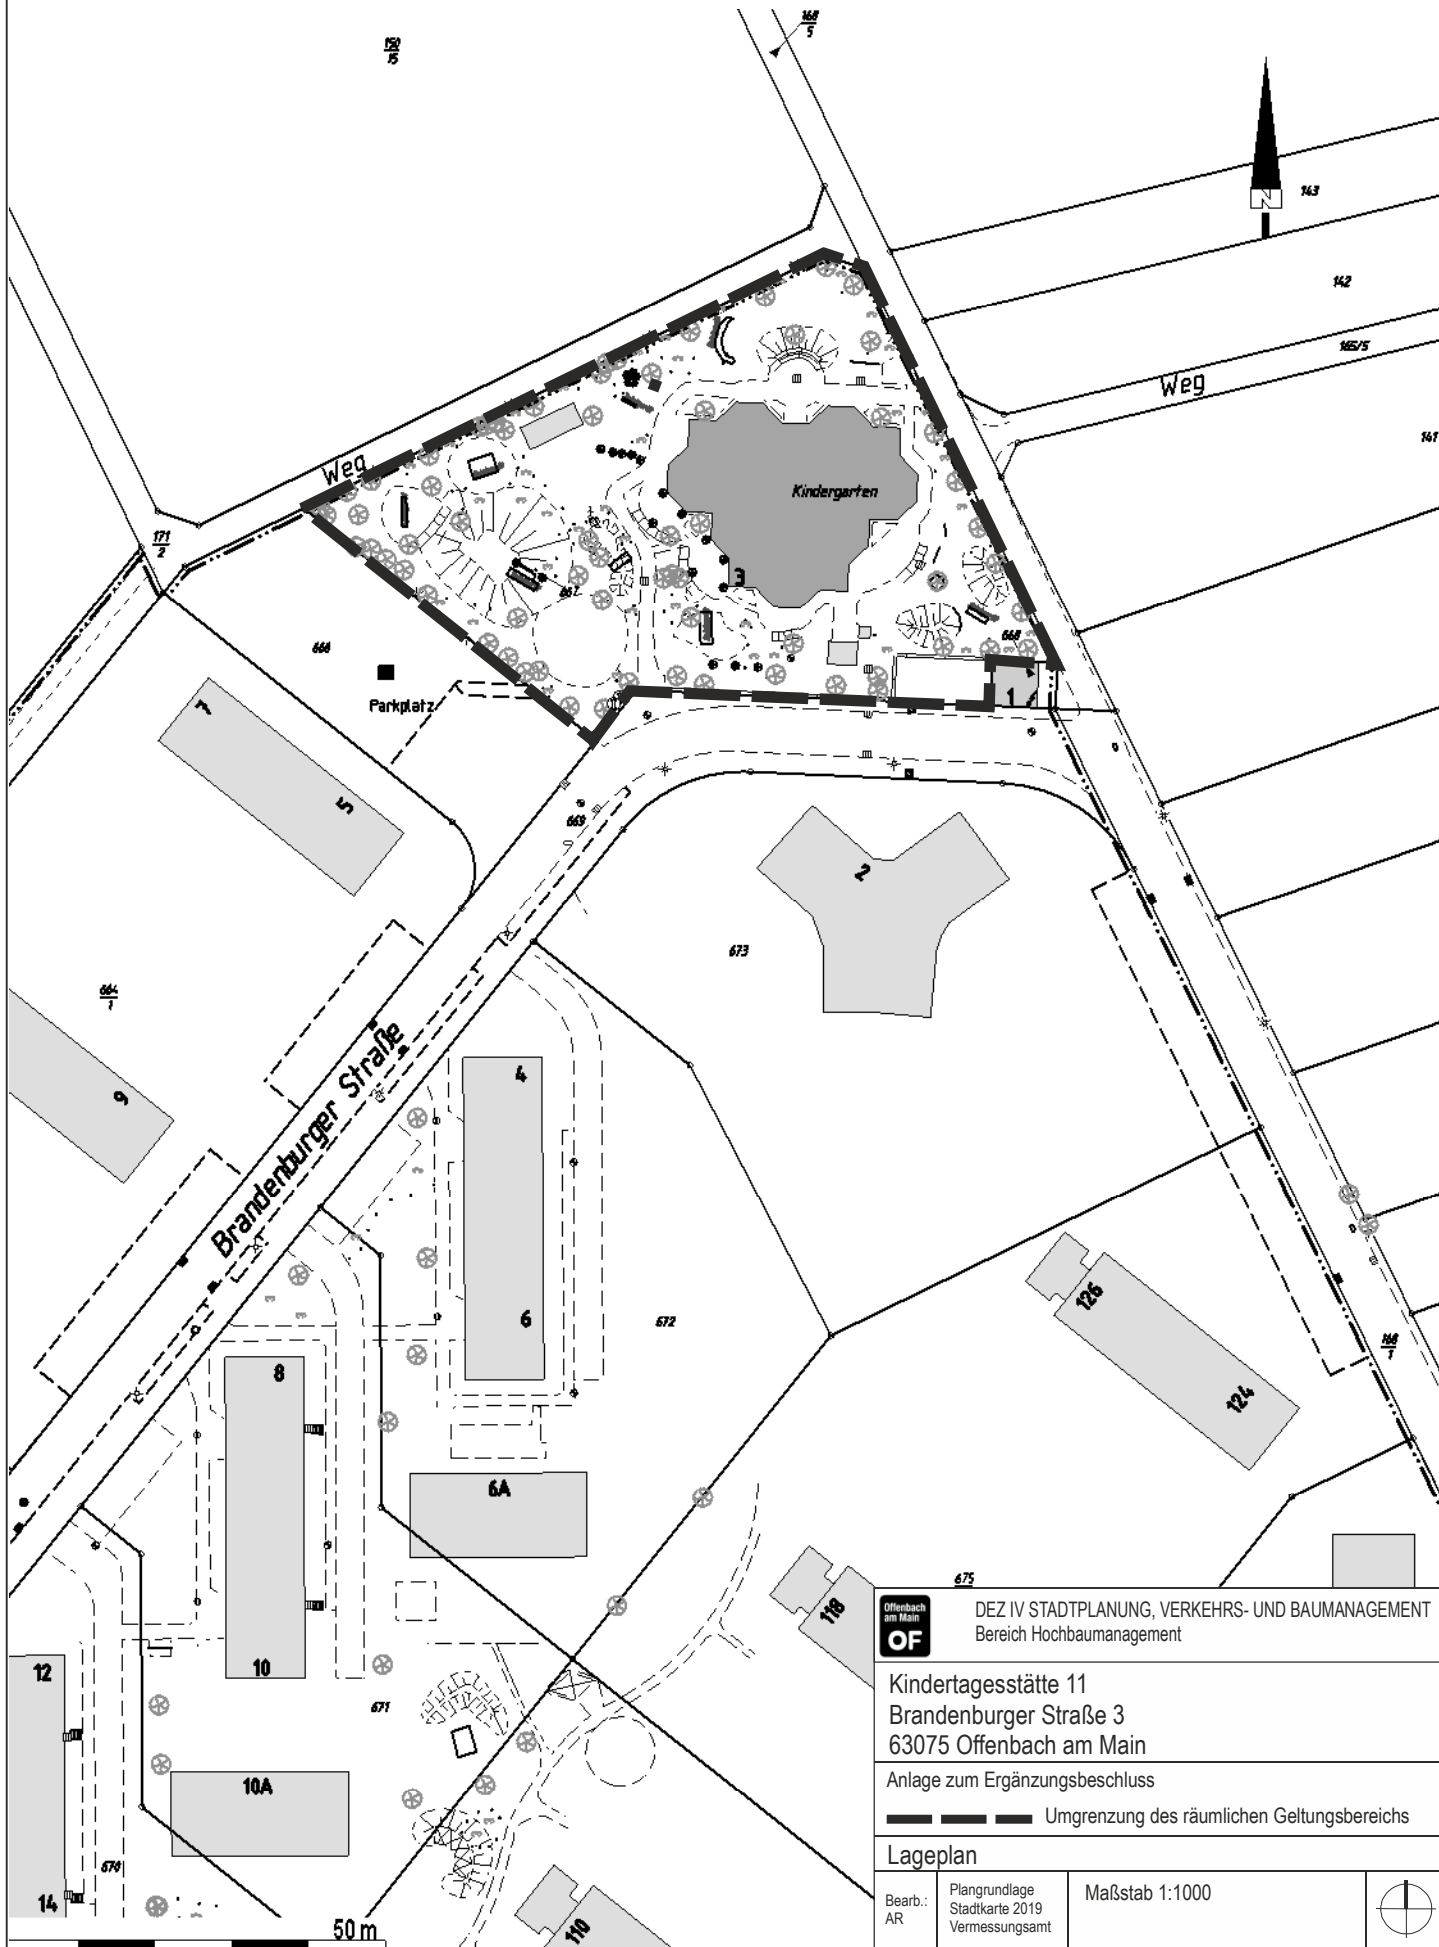

DEZ IV STADTPLANUNG, VERKEHRS- UND BAUMANAGEMENT
Bereich Hochbaumanagement

Kindertagesstätte 11
Brandenburger Straße 3
63075 Offenbach am Main

Anlage zum Ergänzungsbeschluss

— — — — — Umgrenzung des räumlichen Geltungsbereichs

Lageplan

Bearb.:
AR
Plangrundlage
Stadtkarte 2019
Vermessungsamt

Maßstab 1:1000

