


Anlage 2 zur Mag.-Vorlage
Nr.

DEUTSCHES
LEDERMUSEUM

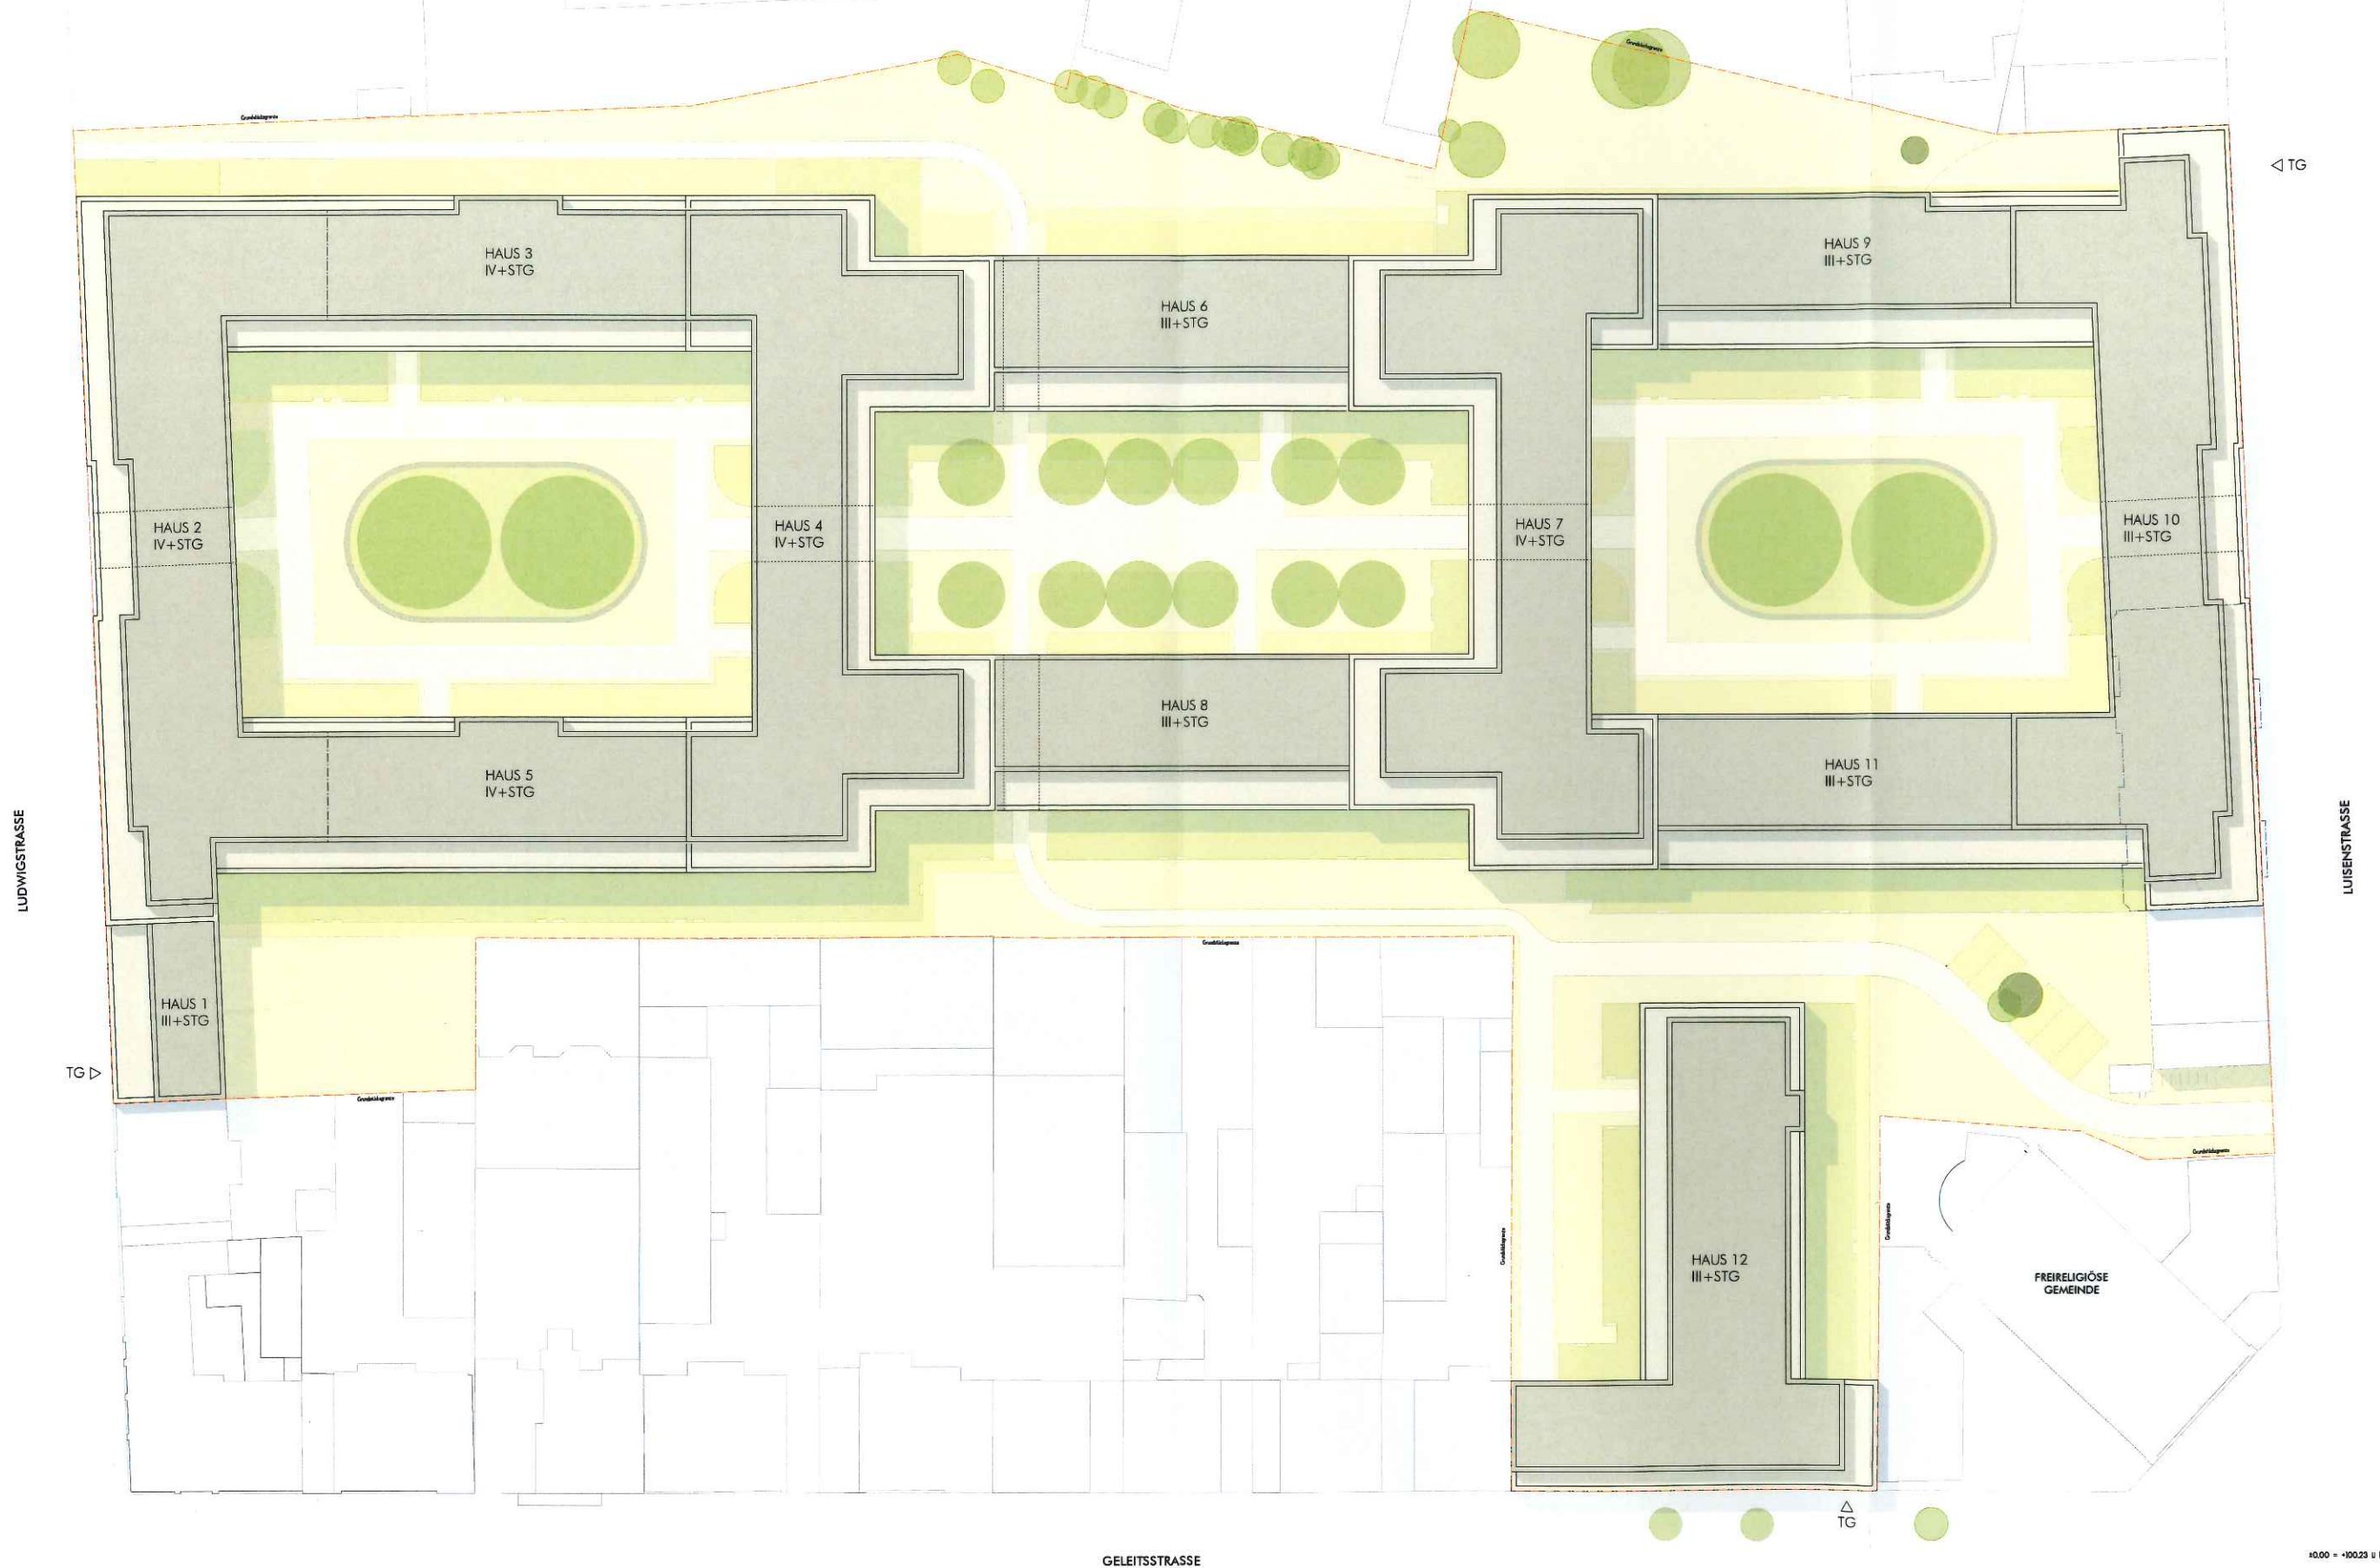

OFF Kappus-Hefe Offenbach Vorentwurfsplanung		Datum: 08.04.2010 An: Magistrat Stadt Offenbach Entwurf: 01
Name: 1200 Lageplan: 200_A0 VORBILD:	Datum: 01.03.10 Blatt: 200_A0 Maßstab: 1:200	Autor: JAMES SATTLER ARCHITECTEN ANSELM GRUBER Geschäft: von Architekten mbH Industrieweg 20a 63073 Frankfurt