


Besondere Hinweise:
 Alle Maße sind vor Baubeginn örtlich und rechnerisch verantwortlich zu prüfen.
 Räume ohne Maßketten werden in Ihren Dimensionen nicht verändert und somit nicht vermaßt.
 Lediglich die baulichen Maßnahmen werden in ihren Abmessungen dargestellt.

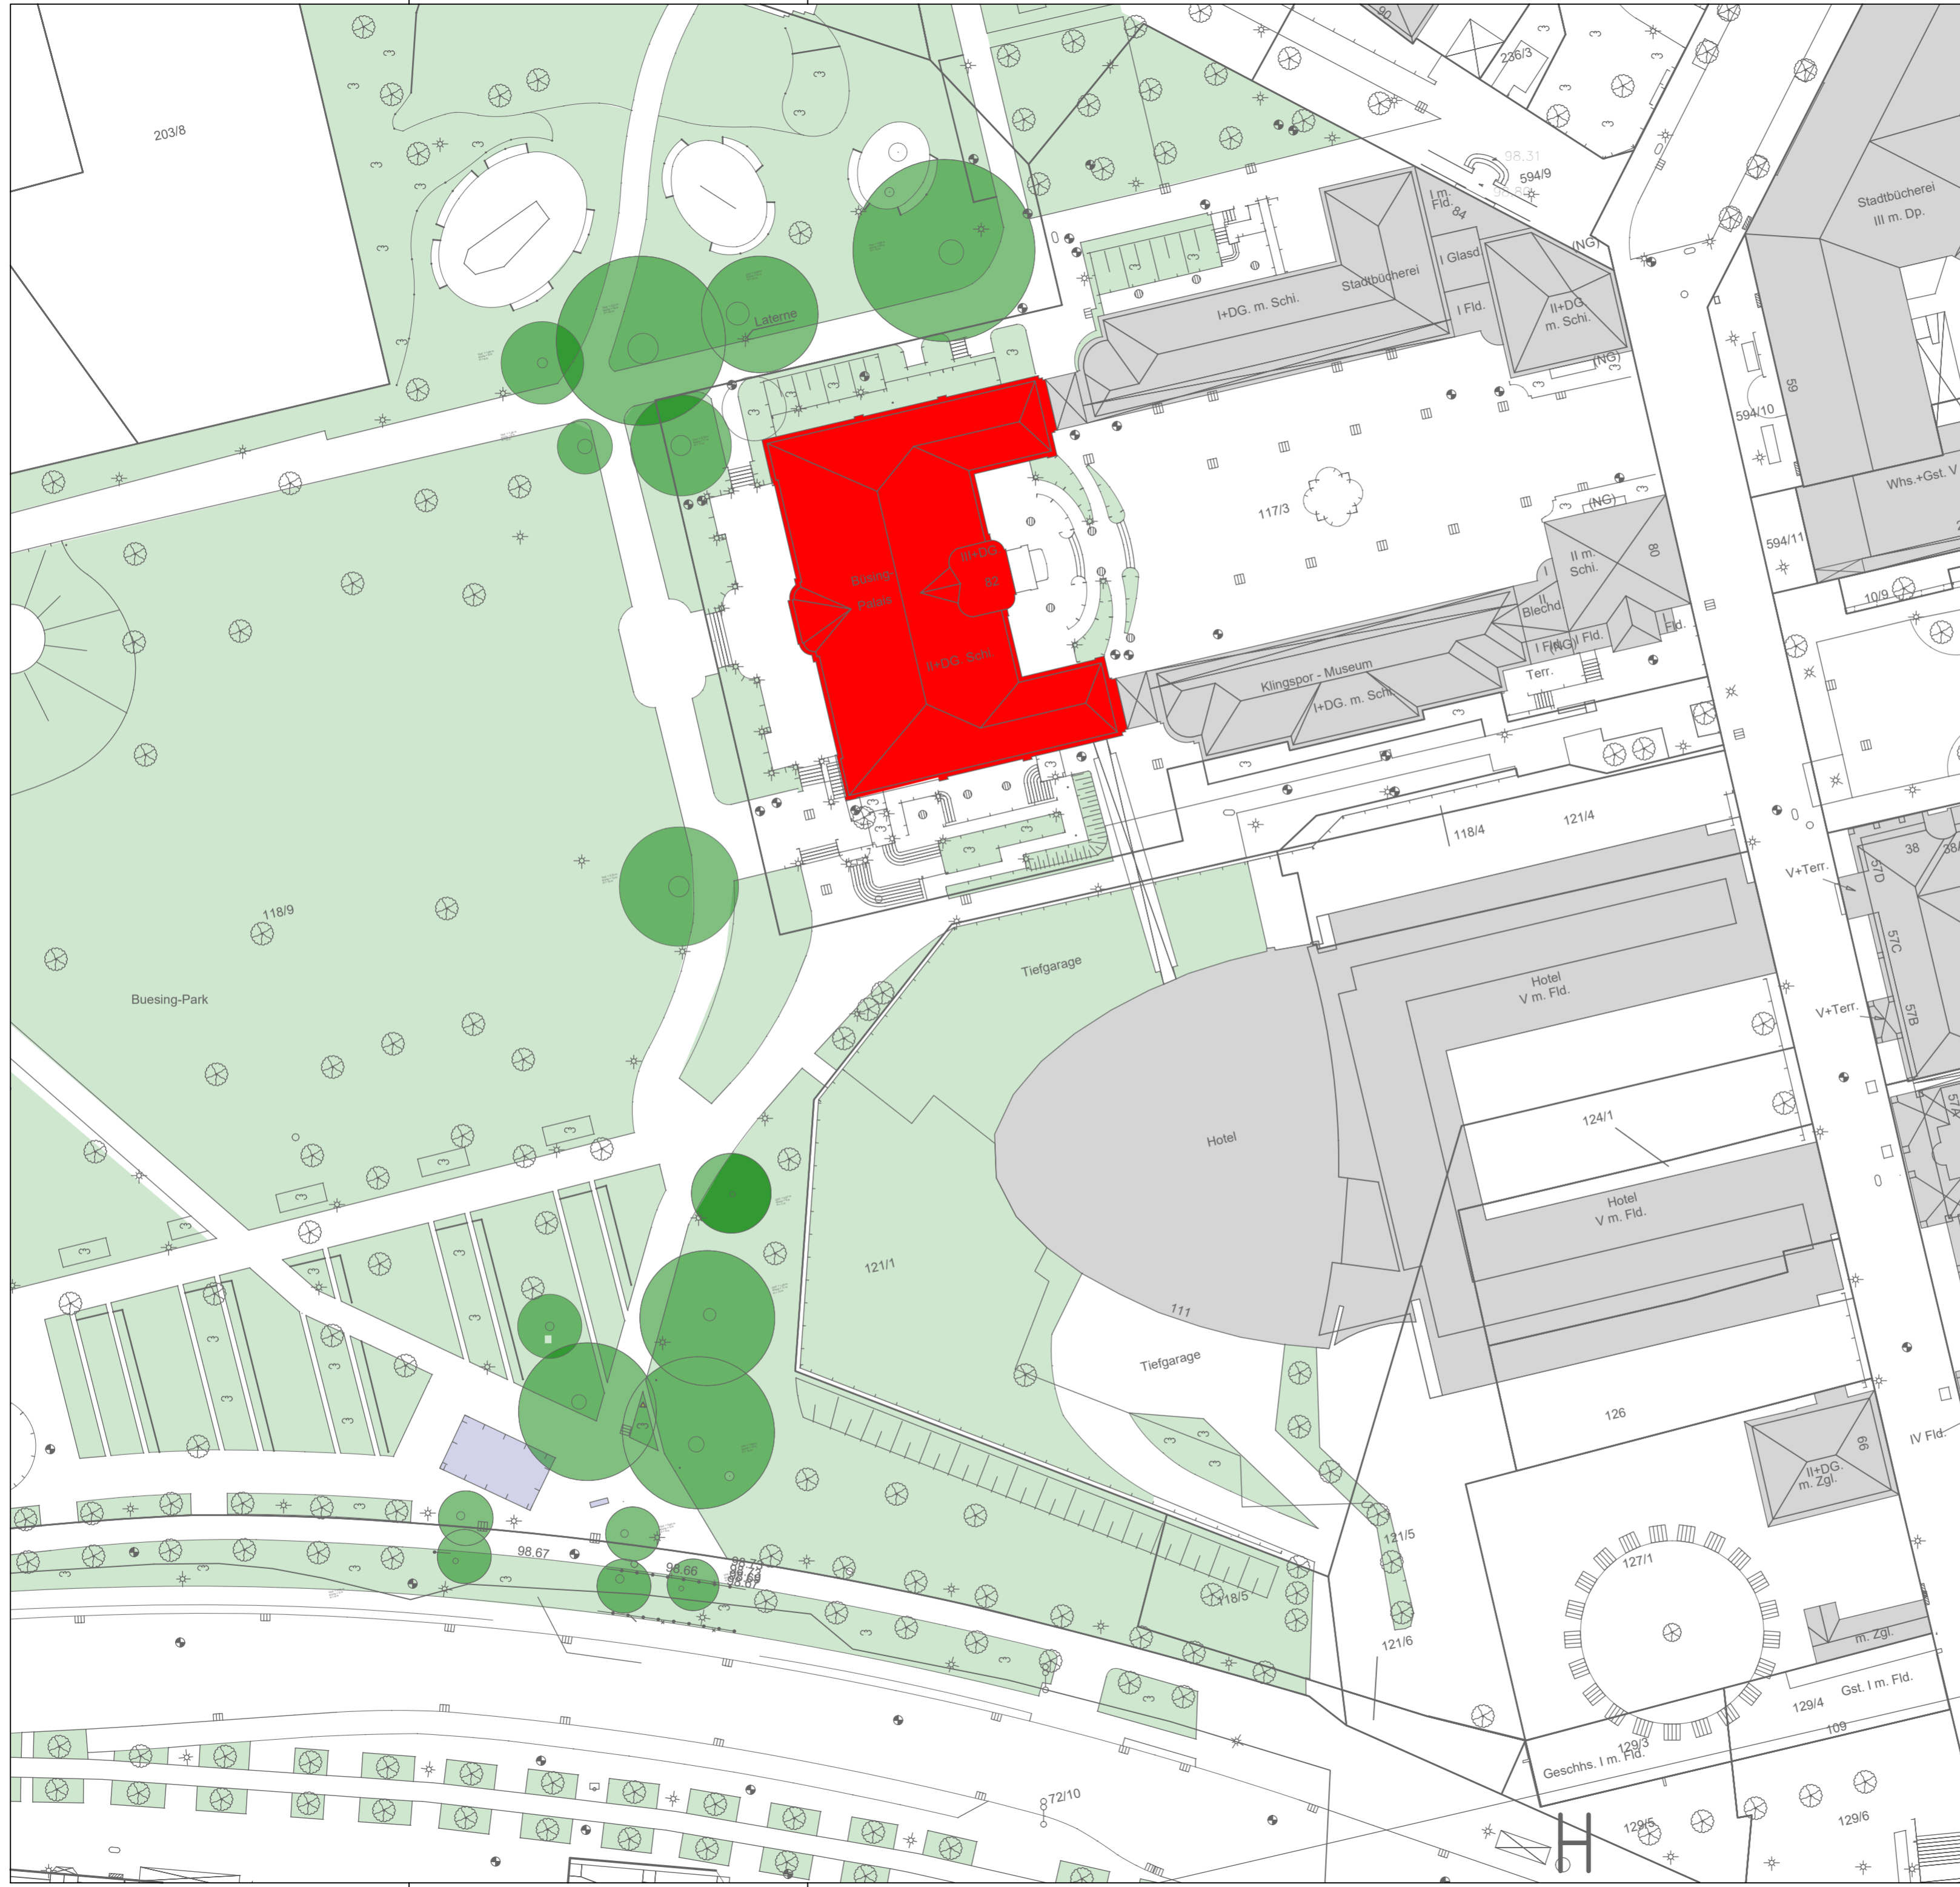

Projekt 2009 Brandschutztechnische Ertüchtigung
 Busing Palais
 Herrnstraße 82
 63069 Offenbach am Main

Bauherr Der Magistrat der Stadt Offenbach am Main
 Amt für Wirtschaftsförderung und Liegenschaften
 Abteilung Liegenschaften
 über
 Offenbacher Projektentwicklungsgesellschaft mbH
 Senefelderstraße 162
 63069 Offenbach am Main

WELLNITZ ARCHITEKTEN BDA
 CARL - MARIA - VON - WEBER - STRASSE 35
 63069 OFFENBACH AM MAIN
 FON 069-833011/12
 FAX 069-833013
 e-mail: buero@wellnitzarchitekten.de

Zeichnung/Plan **LPH 3
 Lageplan**

Zeichnungs-Nr. Format **A 2**

Maßstab **1 : 500** Index -

Gezeichnet **zs/ms** Datum **25.10.2022**

Architekt Datum **25.10.2022**