


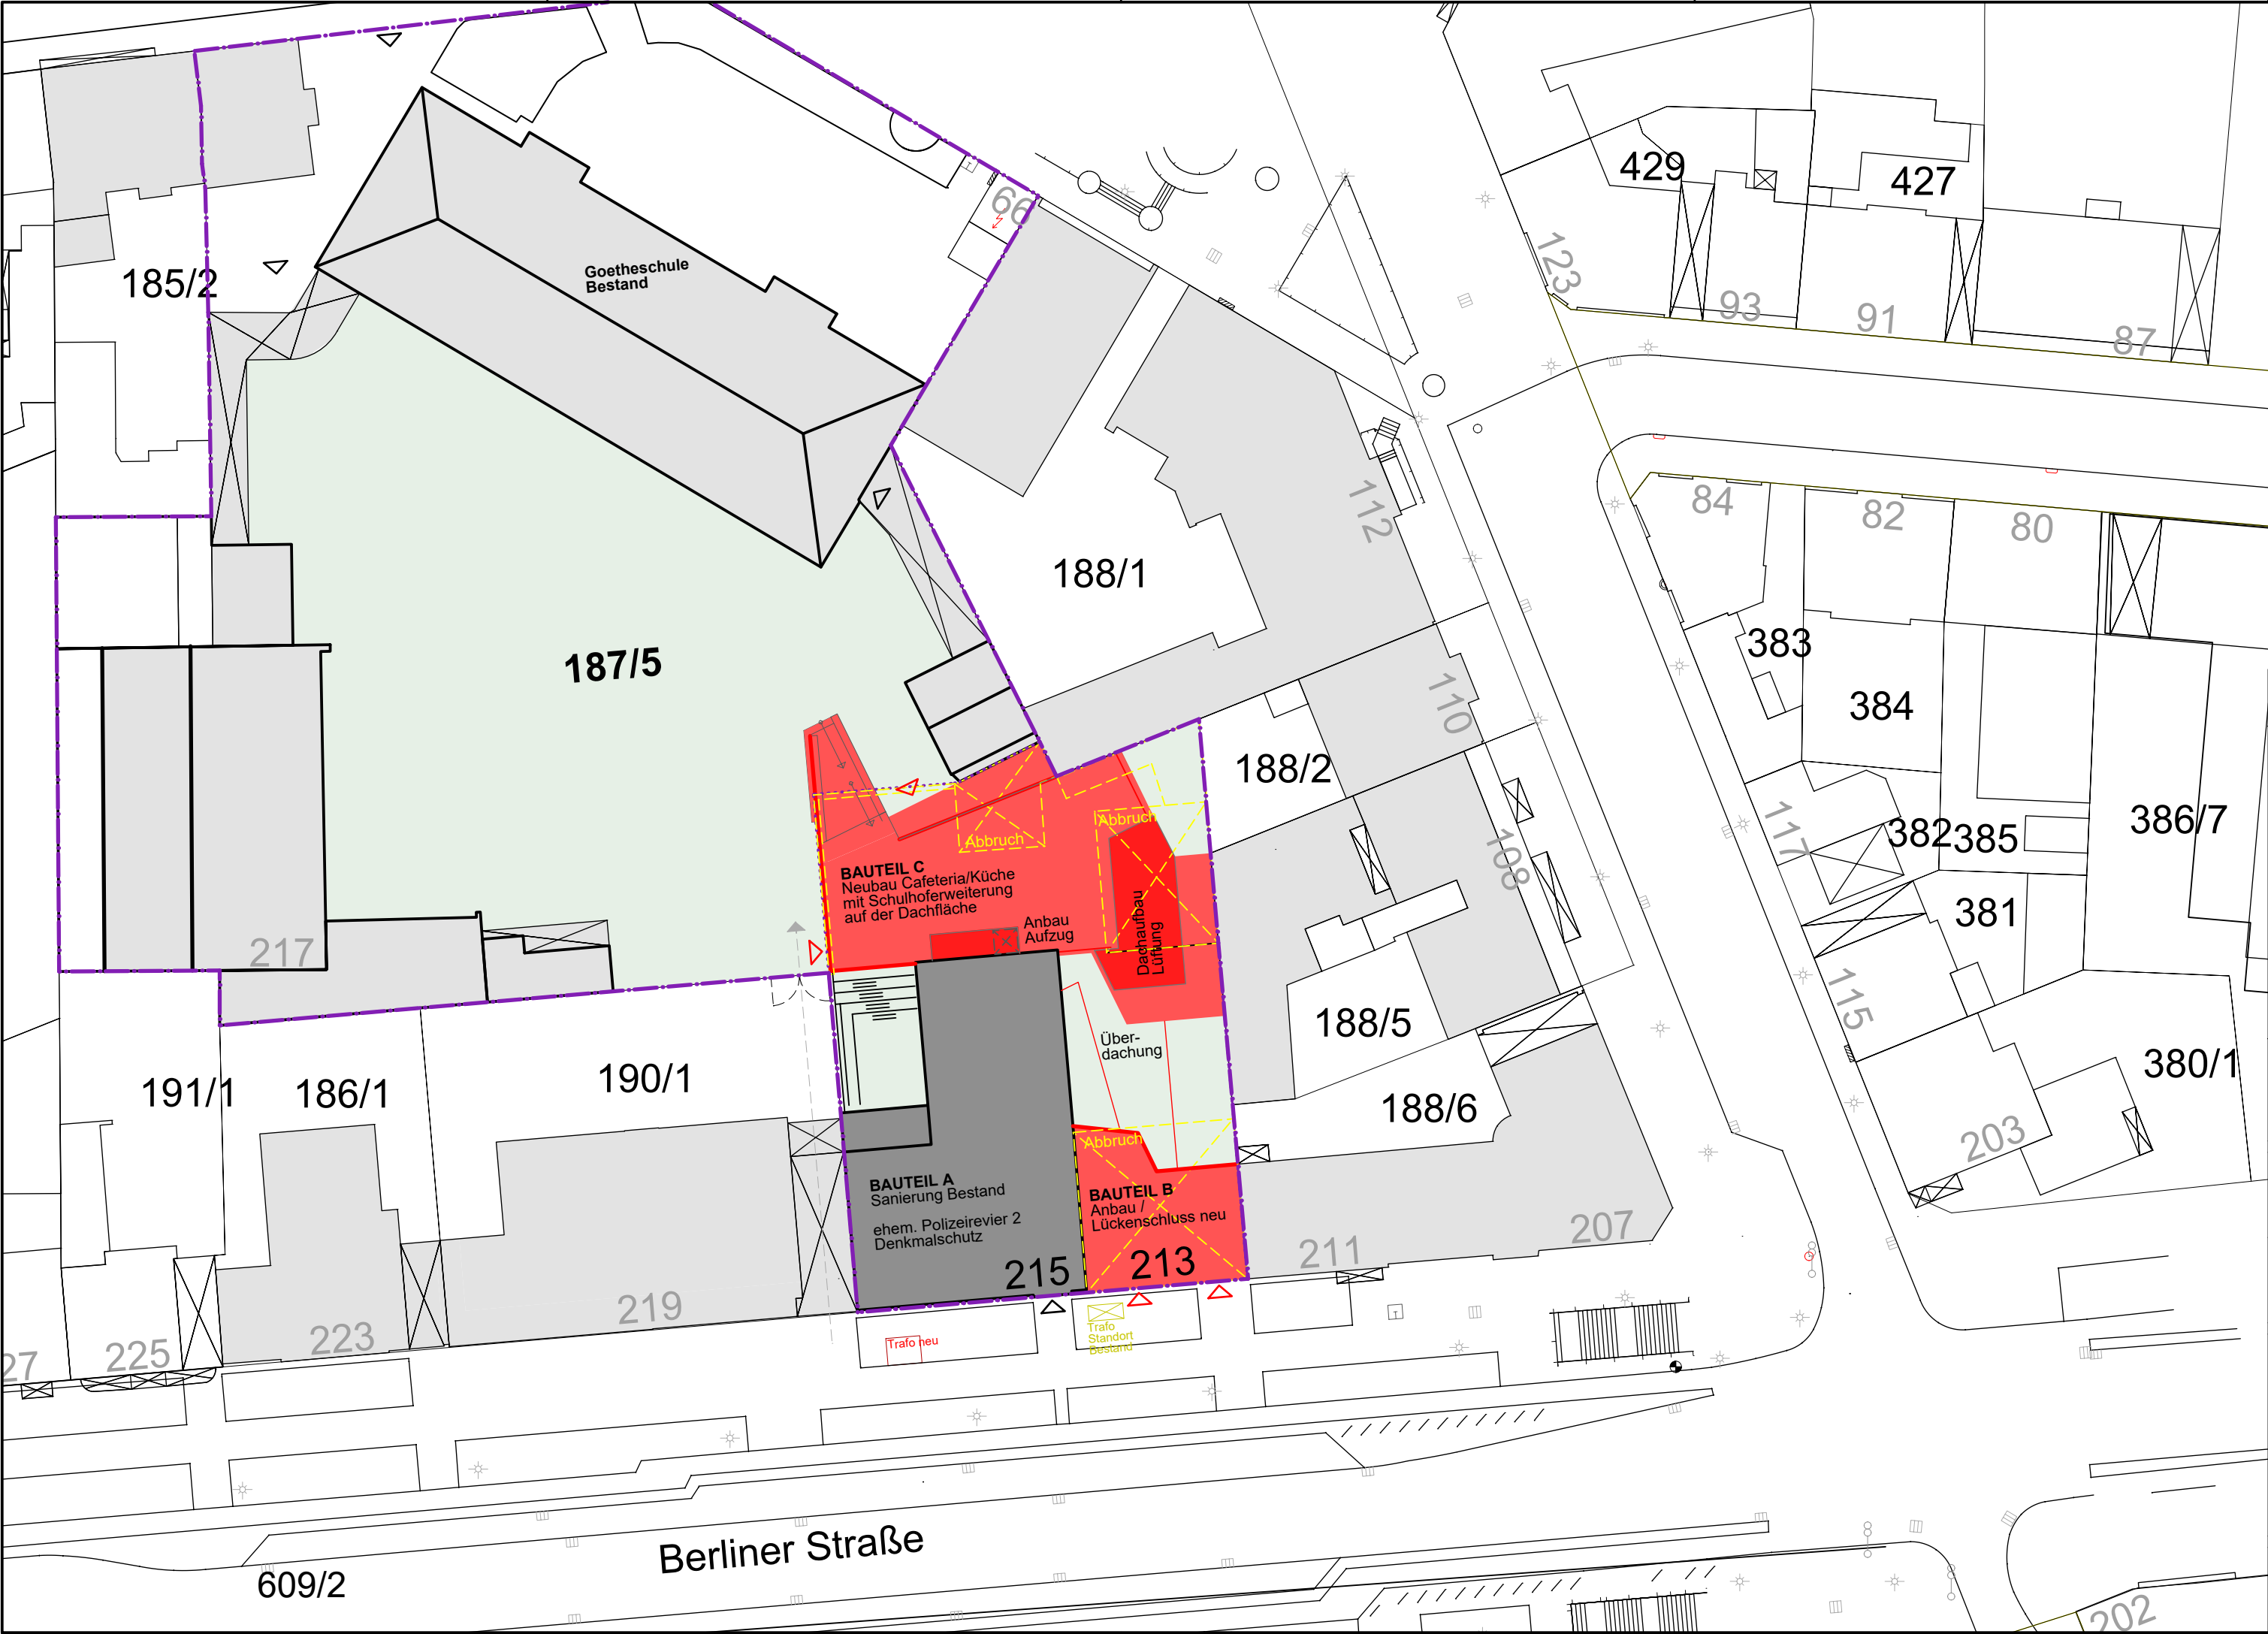

Bauteilzuordnung

Bauteil A - Bestand
Bauteil B - Lückenschluss
Bauteil C - Cafeteria / Küche

Bauvorhaben:

Erweiterung Goetheschule Offenbach

Planbezeichnung:

Lageplan

Plan N°:

300

Leistungsphase:

ENTWURF

Maßstab:

1:500

Der Bauherr:

Magistrat der Stadt Offenbach am Main
Amt für Planen und Bauen
Bereich Hochbaumanagement
vertreten durch Alisa Jarkov
Berliner Straße 60, 63065 Offenbach am Main
Telefon: 069 8065 3781
E-Mail: planen-bauen@offenbach.de

Der Planverfasser:

plus bauplanung gmbh
goethestrasse 44
72654 neckartenzlingen
Tel.: 07127 - 92 07 0
e-Mail: info@plusbauplanung.de
internet: www.plusbauplanung.de

Liegens.	Projekt	Gebäude	LPH	Gewerk	Inhalt	lfd.NR.	Index	Format	Datum
GOE-475_02-X_LP3_100_LAG-ÜLP_01_ -									18.05.2026
H/B = 297 / 594 (0.18m²)									Allplan 2023