


Anlage 1 zur Mag.-Vorlage  
Nr.

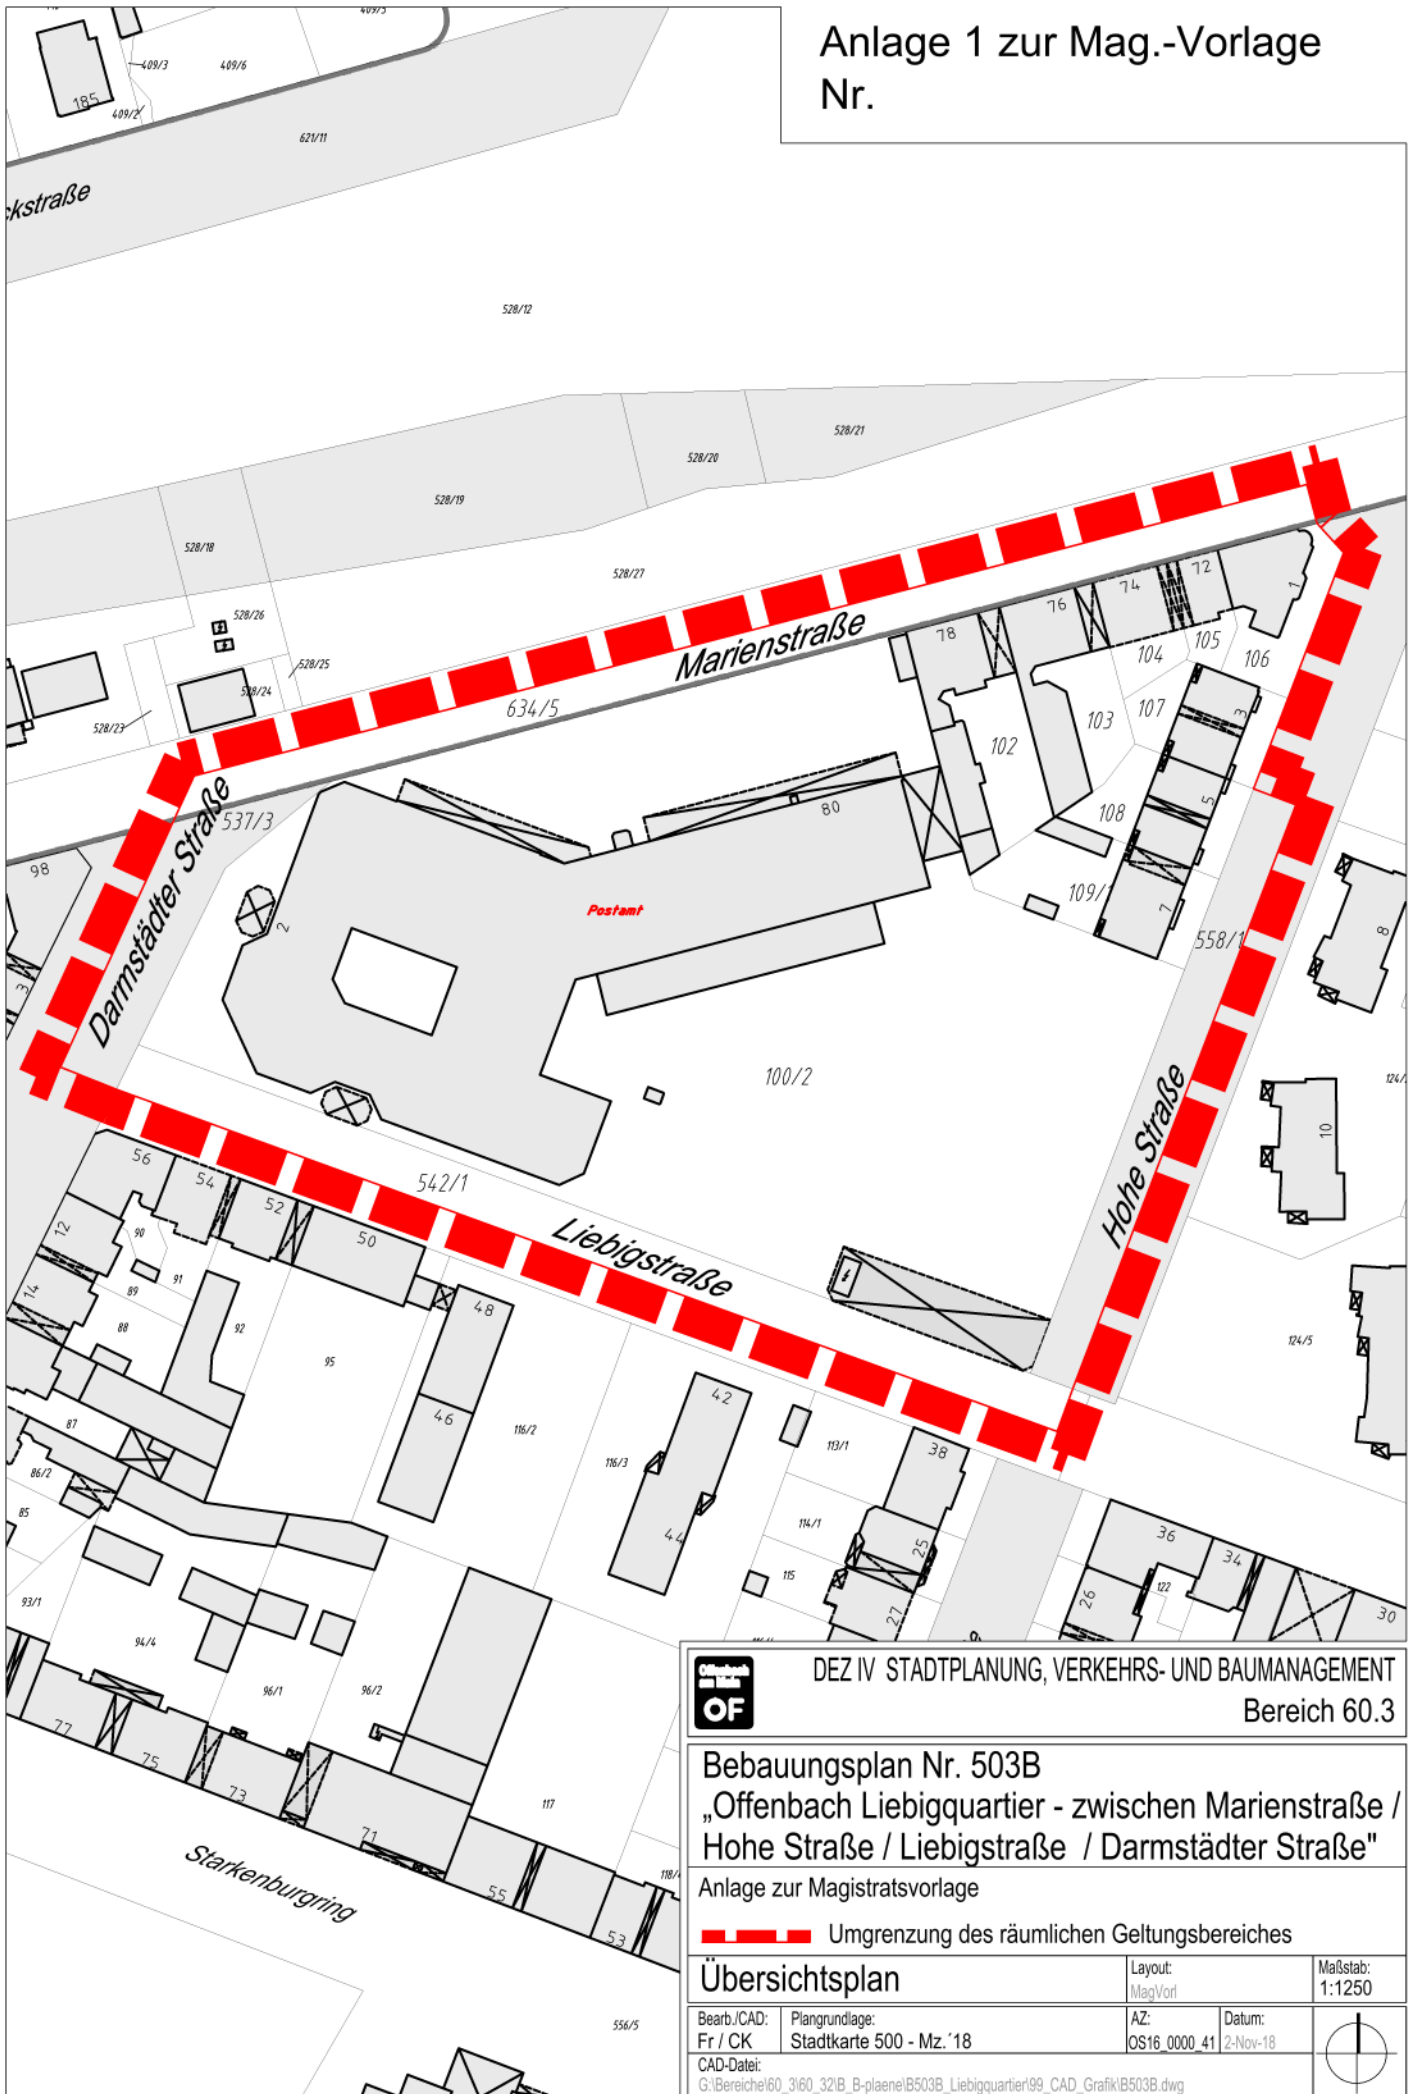

**OF** DEZ IV STADTPLANUNG, VERKEHRS- UND BAUMANAGEMENT  
Bereich 60.3

**Bebauungsplan Nr. 503B**  
„Offenbach Liebigquartier - zwischen Marienstraße /  
Hohe Straße / Liebigstraße / Darmstädter Straße“


Anlage zur Magistratsvorlage

 Umgrenzung des räumlichen Geltungsbereiches

**Übersichtsplan**

Bearb./CAD: Fr / CK	Plangrundlage: Stadtkarte 500 - Mz. '18	AZ: OS16_0000_41	Datum: 2-Nov-18	Maßstab: 1:1250
CAD-Datei: G:\Bereiche\60_3\60_32\B_B-plaene\B503B_Liebigquartier99_CAD_Grafik\B503B.dwg				

**STÄDTEBAULICHES KONZEPT**  
LAGEPLAN 1:2000

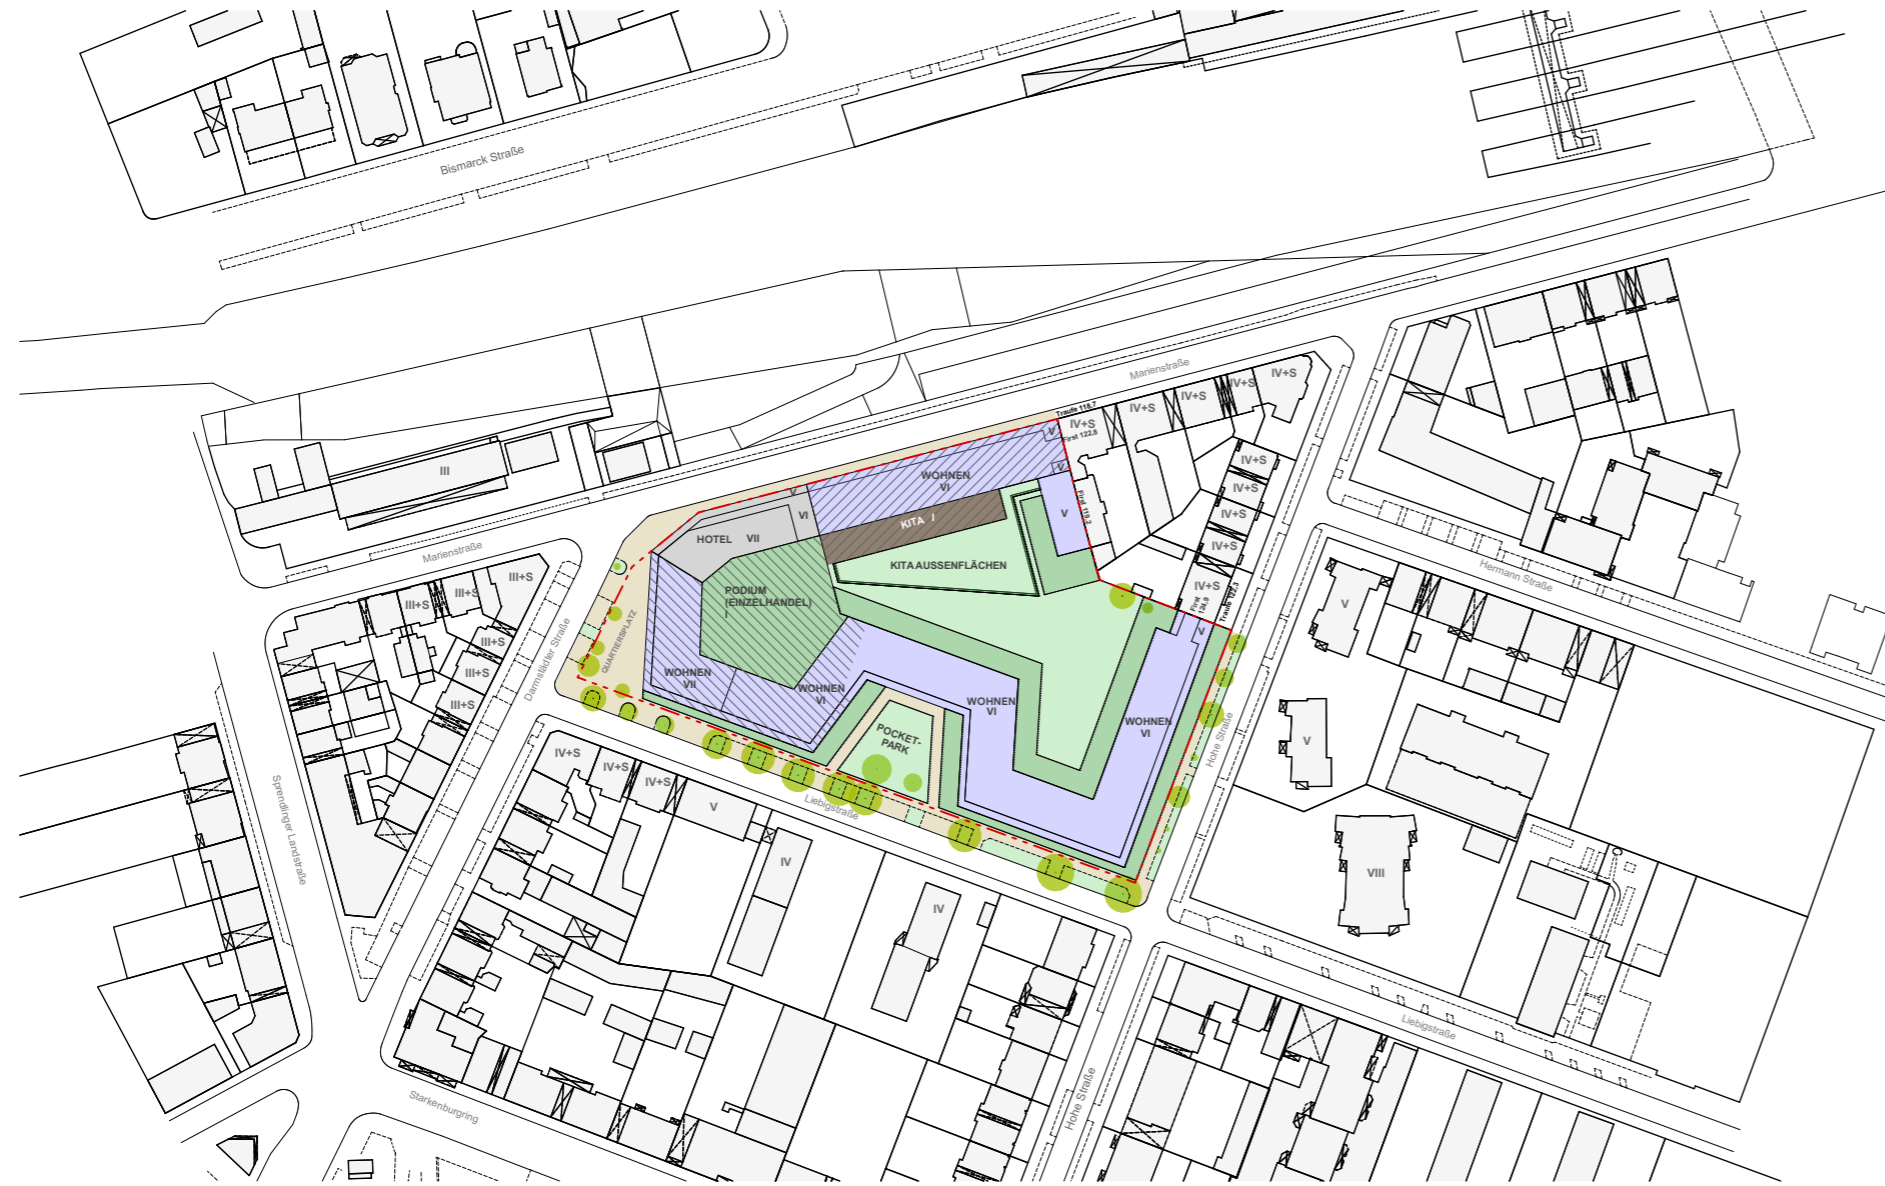

- Wohnen
- Hotel
- Einzelhandel (im EG)
- Kita, 5-zügig (im EG)
- Öffentliche Flächen
- Grünflächen
- Private Grünflächen
- Bäume Bestand
- Grundstücksgrenze

**Grundstücksfläche** ca. 11.908 m<sup>2</sup>

Anlage 2 zur Mag.-Vorlage Nr.	
Projekt:	<b>LIEBIGQUARTIER OFFENBACH</b>
Adresse:	Marienstraße 80, 63069 Offenbach am Main
Grundstückseigentümer:	Lorac Investment Management S.à r.l.
Projektentwicklung:	Dream Global Advisors Germany GmbH
Architekten:	meyerschmitzmorkramer main gmbh
Bauleitplanung:	BSMF Beratungsgesellschaft für Stadterneuerung und Modernisierung mbH

