


Anlage 1 zur  
Mag.-Vorl. Nr.: 186/03  
unmaßstäbliche Verkleinerung

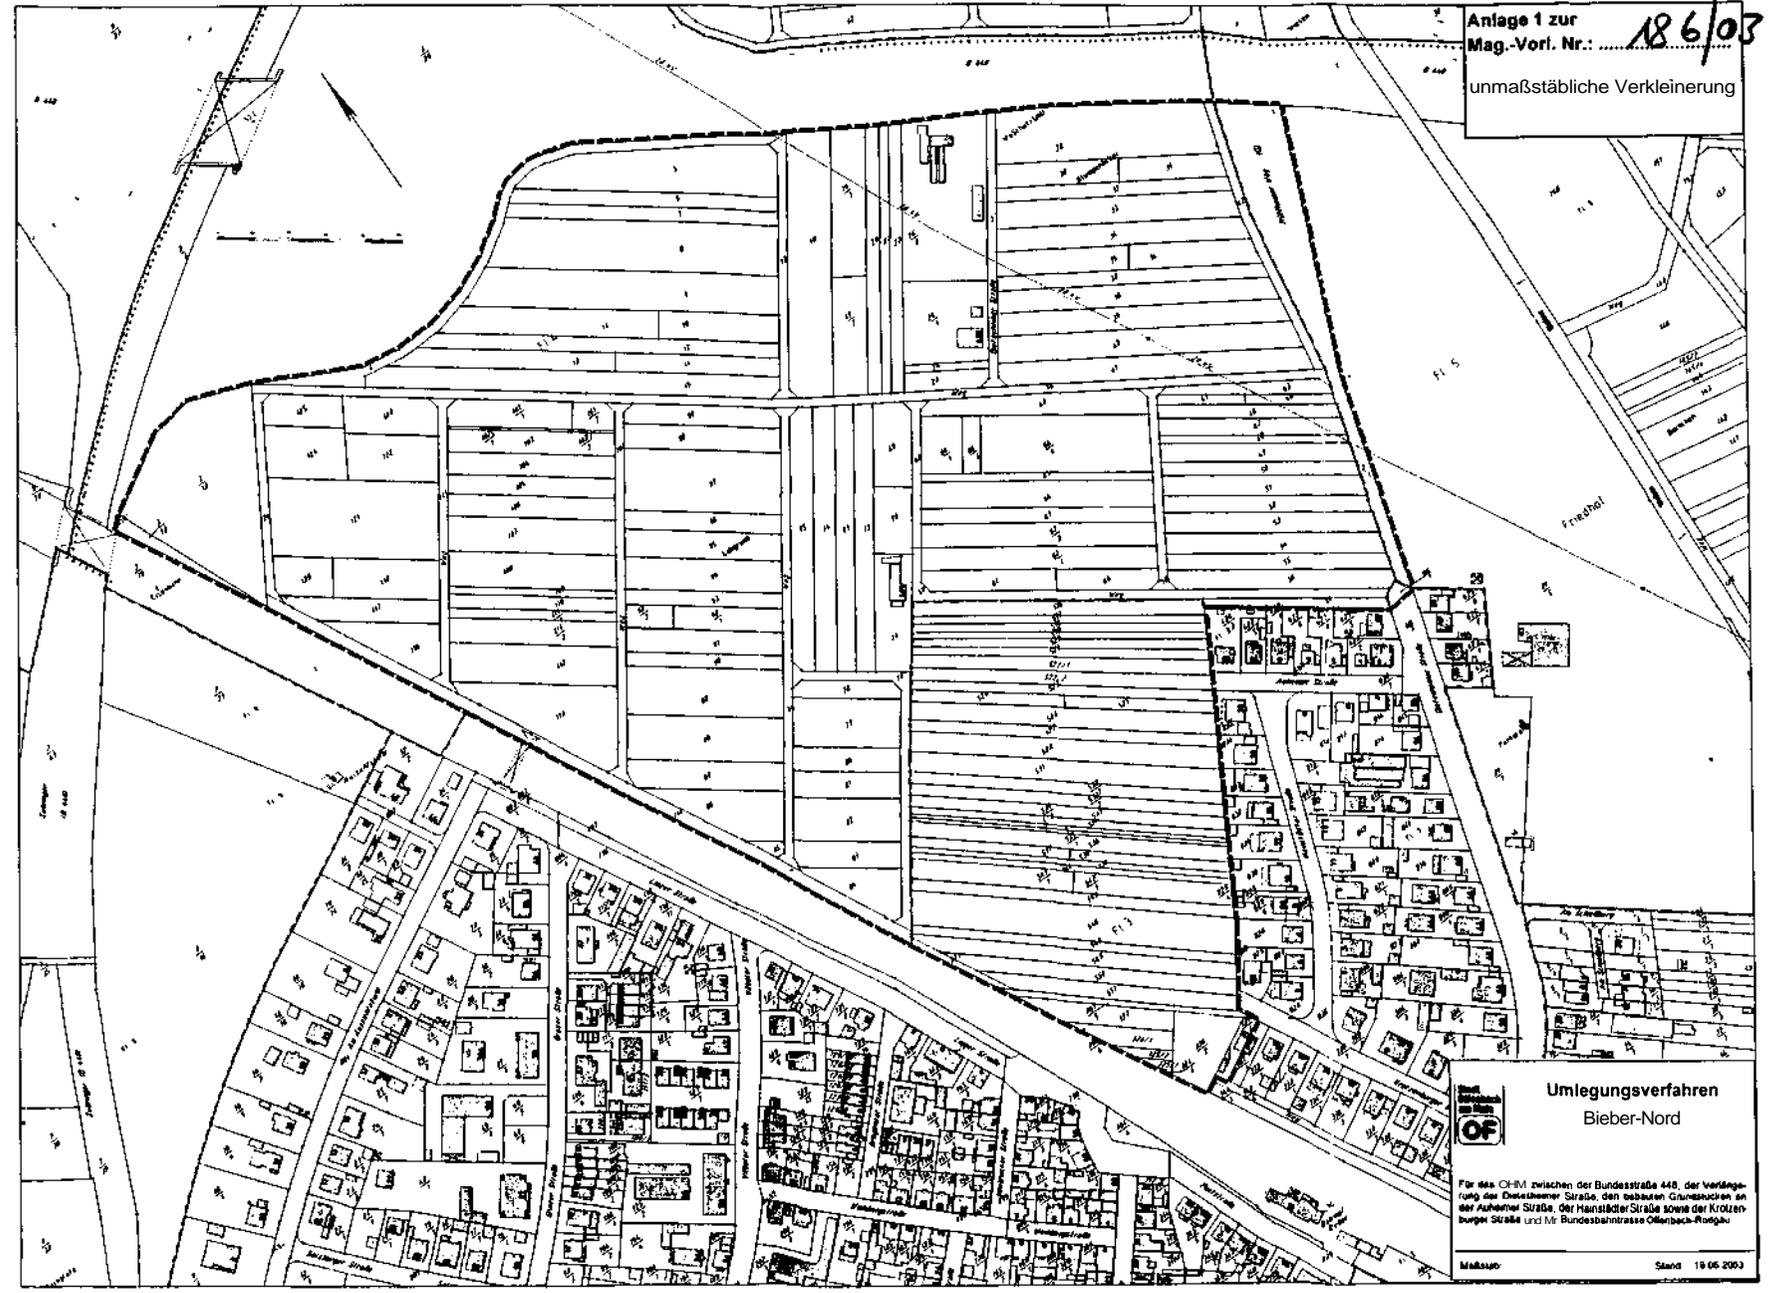

**Umlegungsverfahren**  
Biber-Nord

1:500

Für das CHM zwischen der Bundesstraße 448, der Verlängerung der Dörschweimer Straße, den bebauten Grundstücken an der Fuhrner Straße, der Hainstädter Straße sowie der Krotzenburger Straße und der Bundesbahntrasse Oberbach-Pöschau

Maßstab: Stand: 19.06.2003