


Renaturierung nördlicher Hainbach / - Abschnitt A - Stadthalle - Neckarstraße

Entwurf
M 1:250



- Zeichenerklärung:**
- Bachbett, Bestand
 - Bachbett, Planung
 - gewässertypischer Bewuchs, extensiv gepflegt (Hochstaudenflur)
 - Wiesenfläche
 - Kleingartenfläche
 - Baum, Bestand
 - Baum, Planung
 - Asphalt / Pflaster
 - wassergebundene Wegedecke
 - Zaun, Bestand
 - Zaun, Planung
 - Strom, Bestand
 - Kanal, Bestand
 - Höhe m. ü. NN, Bestand
 - Höhe m. ü. NN, Planung
 - Sohlhöhe, Bestand
 - Sohlhöhe, Planung
 - Grenze LSG (Hainbach Nord)
 - Grenze Gewässerrandstreifen (10m)

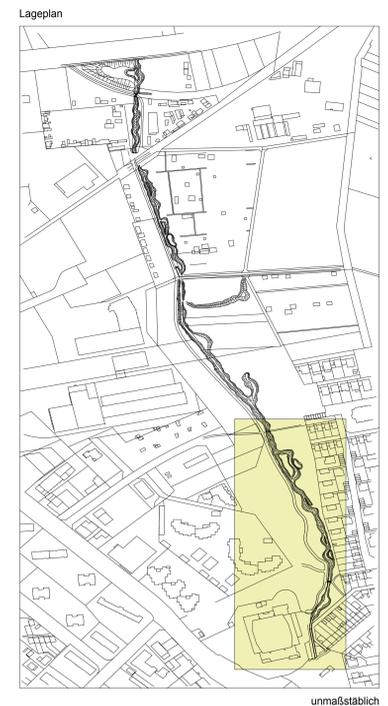

0 5 10 15 20 25

Rev. | Datum | Name | Gepr. | Änderung

Projekt: Renaturierung Hainbach

Auftraggeber: Magistrat der Stadt Offenbach am Main Datum: Unterschrift

Größe: 140 x 90 cm	Entwurf: Abschnitt A	Maßstab: 1:250
Datum: 27.08.04	Name: Stadthalle - Neckarstraße	Verfasser:
Gez: 27.09.04	RH:	Plan-Nr.: 70777

Volker Götte Planungsgesellschaft mbH
 Landschaftsarchitekten & Ingenieure
 Hünersrückstraße 56 65929 Frankfurt am Main
 Fon: 069-909059 Fax: 307054 eMail: info@gotte-landschaftsarchitekten.de