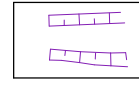
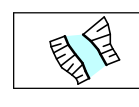
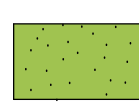






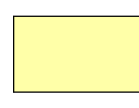
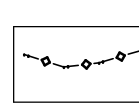
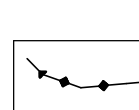
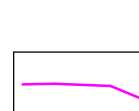
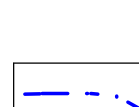
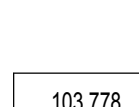
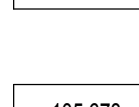
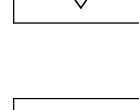

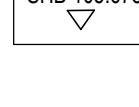


Renaturierung nördlicher Hainbach / - Abschnitt B - Neckarstraße - "Schwarzer Weg"

Entwurf
M 1:250

Zeichenerklärung:

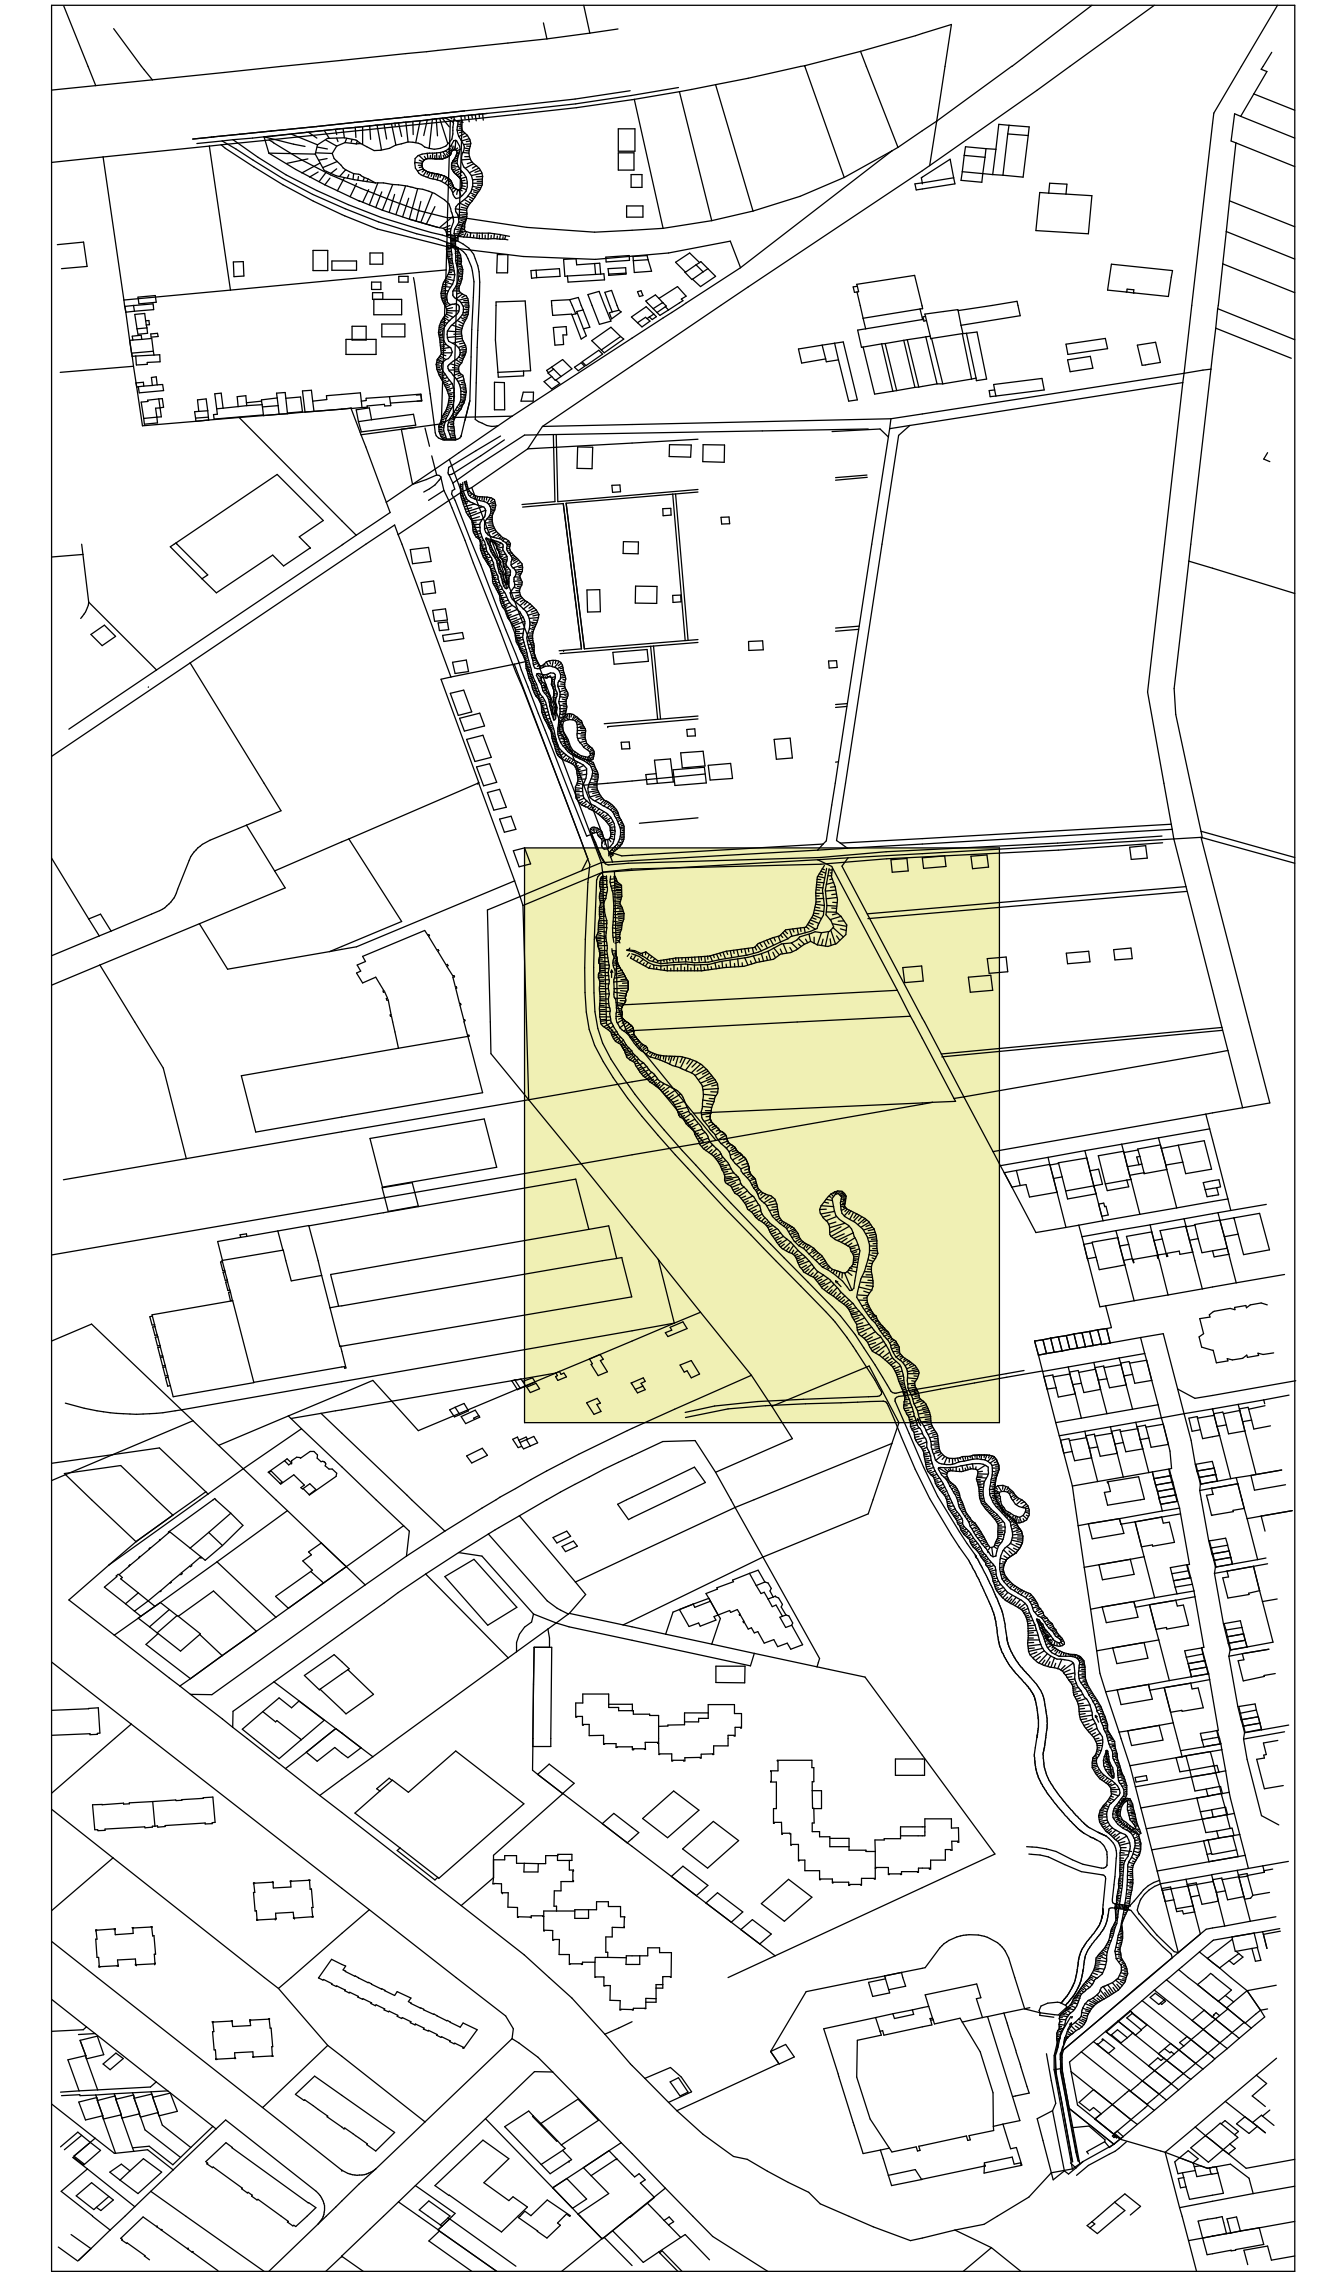
-  Bachbett, Bestand
-  Bachbett, Planung
-  gewässertypischer Bewuchs, extensiv gepflegt (Hochstaudenflur)
-  Wiesenfläche
-  Kleingartenfläche
-  Baum, Bestand
-  Baum, Planung
-  Asphalt / Pflaster
-  wassergebundene Wegedecke
-  Zaun, Bestand
-  Zaun, Planung
-  Strom, Bestand
-  Kanal, Bestand
-  Höhe m. ü. NN, Bestand
-  Höhe m. ü. NN, Planung
-  Sohlhöhe, Bestand
-  Sohlhöhe, Planung
-  Grenze LSG (Hainbach Nord)
-  Grenze Gewässerrandstreifen (10m)

- Anlage von Grabentaschen und Uferablflungen
- Anlage von Stillwasser- Altwasserstrukturen
- Entfernung der hölzernen Uferbefestigung
- Entfernung standortfremder exotischer Gehölze


- Entfernung der Sohl- und Uferbefestigung
- Verbreiterung des Bachbettes
- Schaffung eines abwechslungsreichen Gewässerprofils
- Anlage von Altarmstrukturen und Stillwasserzonen
- Anlage von Rückhalte- bzw. Überflutungsmulden (wechselfeuchte Mulden)

- Entfernung der Sohl- und Uferbefestigung
- Verbreiterung des Bachbettes
- abwechslungsreiches Gewässerprofil
- Anlage von Altarmstrukturen und Stillwasserzonen
- Anlage einer Verzweigungsstrecke
- Anlage von Rückhalte- bzw. Überflutungsmulden (wechselfeuchte Mulden)

Lageplan



unmaßstäblich

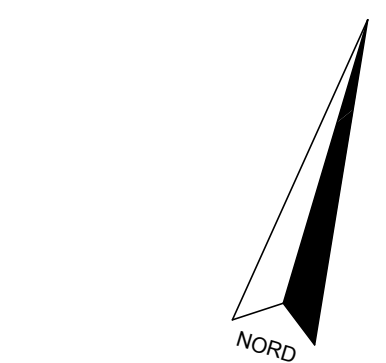

0 5 10 15 20 25

Rev.	Datum	Name	Gepr.	Änderung

Projekt: Renaturierung Hainbach

Auftraggeber: Magistrat der Stadt Offenbach am Main

Größe	Datum	Name	Entwurf	Malstab
140 x 90 cm	27.09.04	FB	Neckarstraße - Schwarzer Weg	1:250
Gez.	27.09.04	RH	Plan-Nr.: 707/8	Verfasser
Gepr.	27.09.04	RH		

Volker Götte Planungsgesellschaft mbH
Landschaftsarchitekten & Ingenieure
Hunsrückstraße 56 65929 Frankfurt am Main
Tel. 069/306055 Fax. 307054 eMail: info@gotter-landschaftsarchitekten.de