


Sanierung der Winterdeiche am Main

Querschnitt mobile Wand, Station 2+450

Stadtplanung und
Baumanagement

30.05.2005

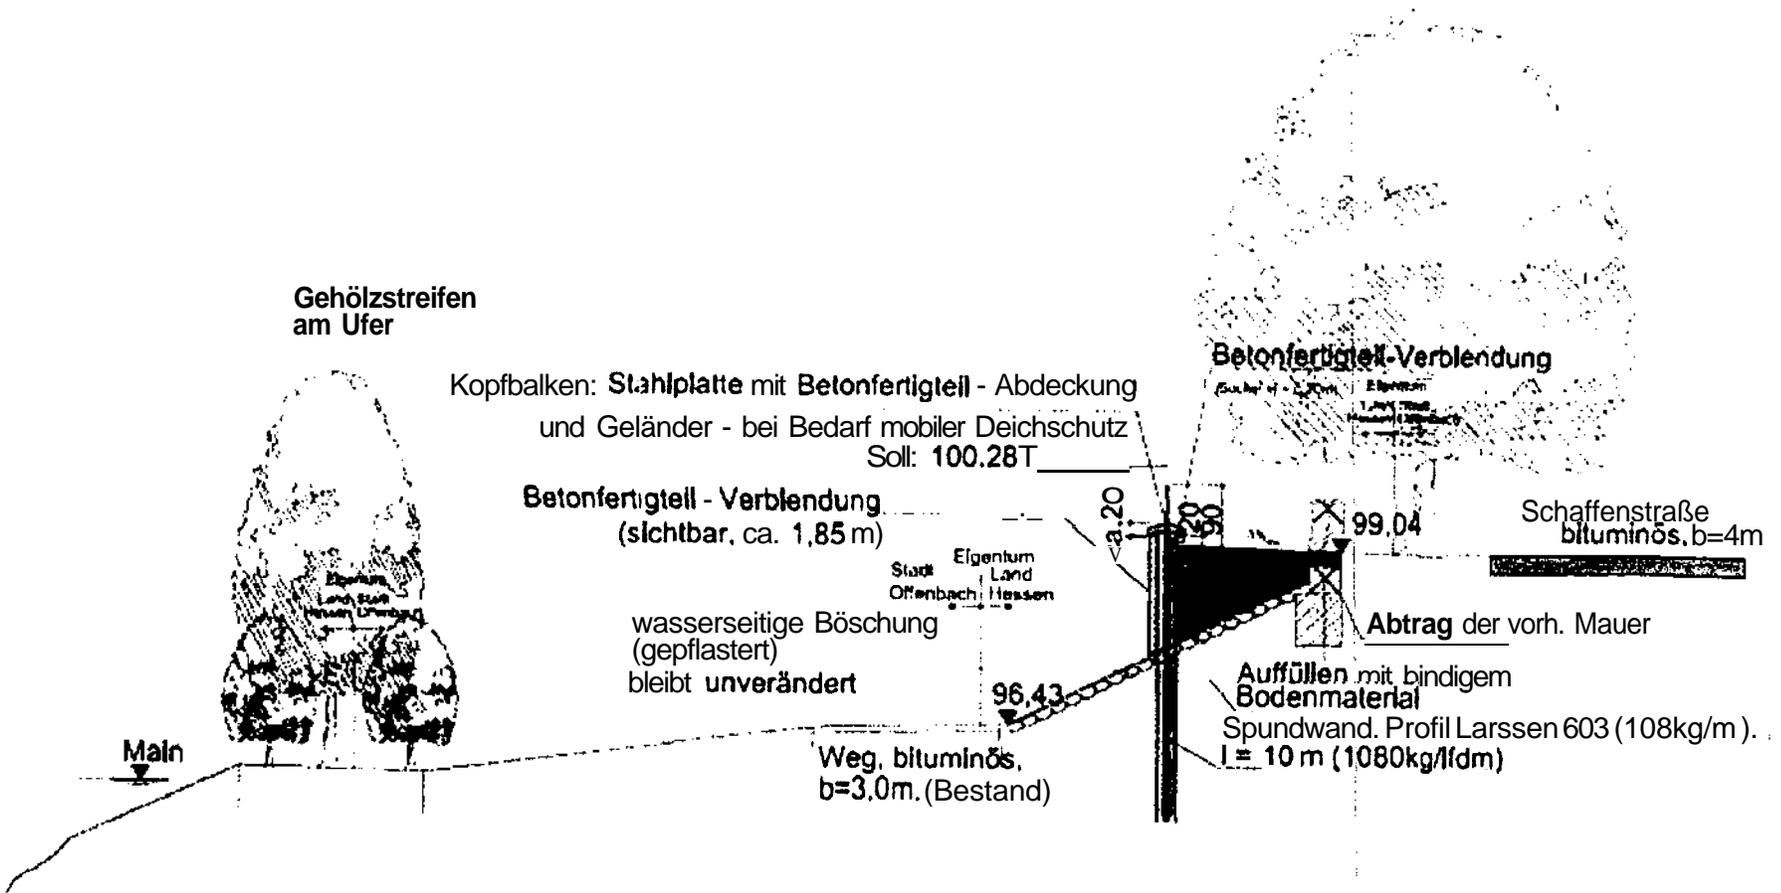

Anlage zur Magistrotz ags Nr. 345/05