


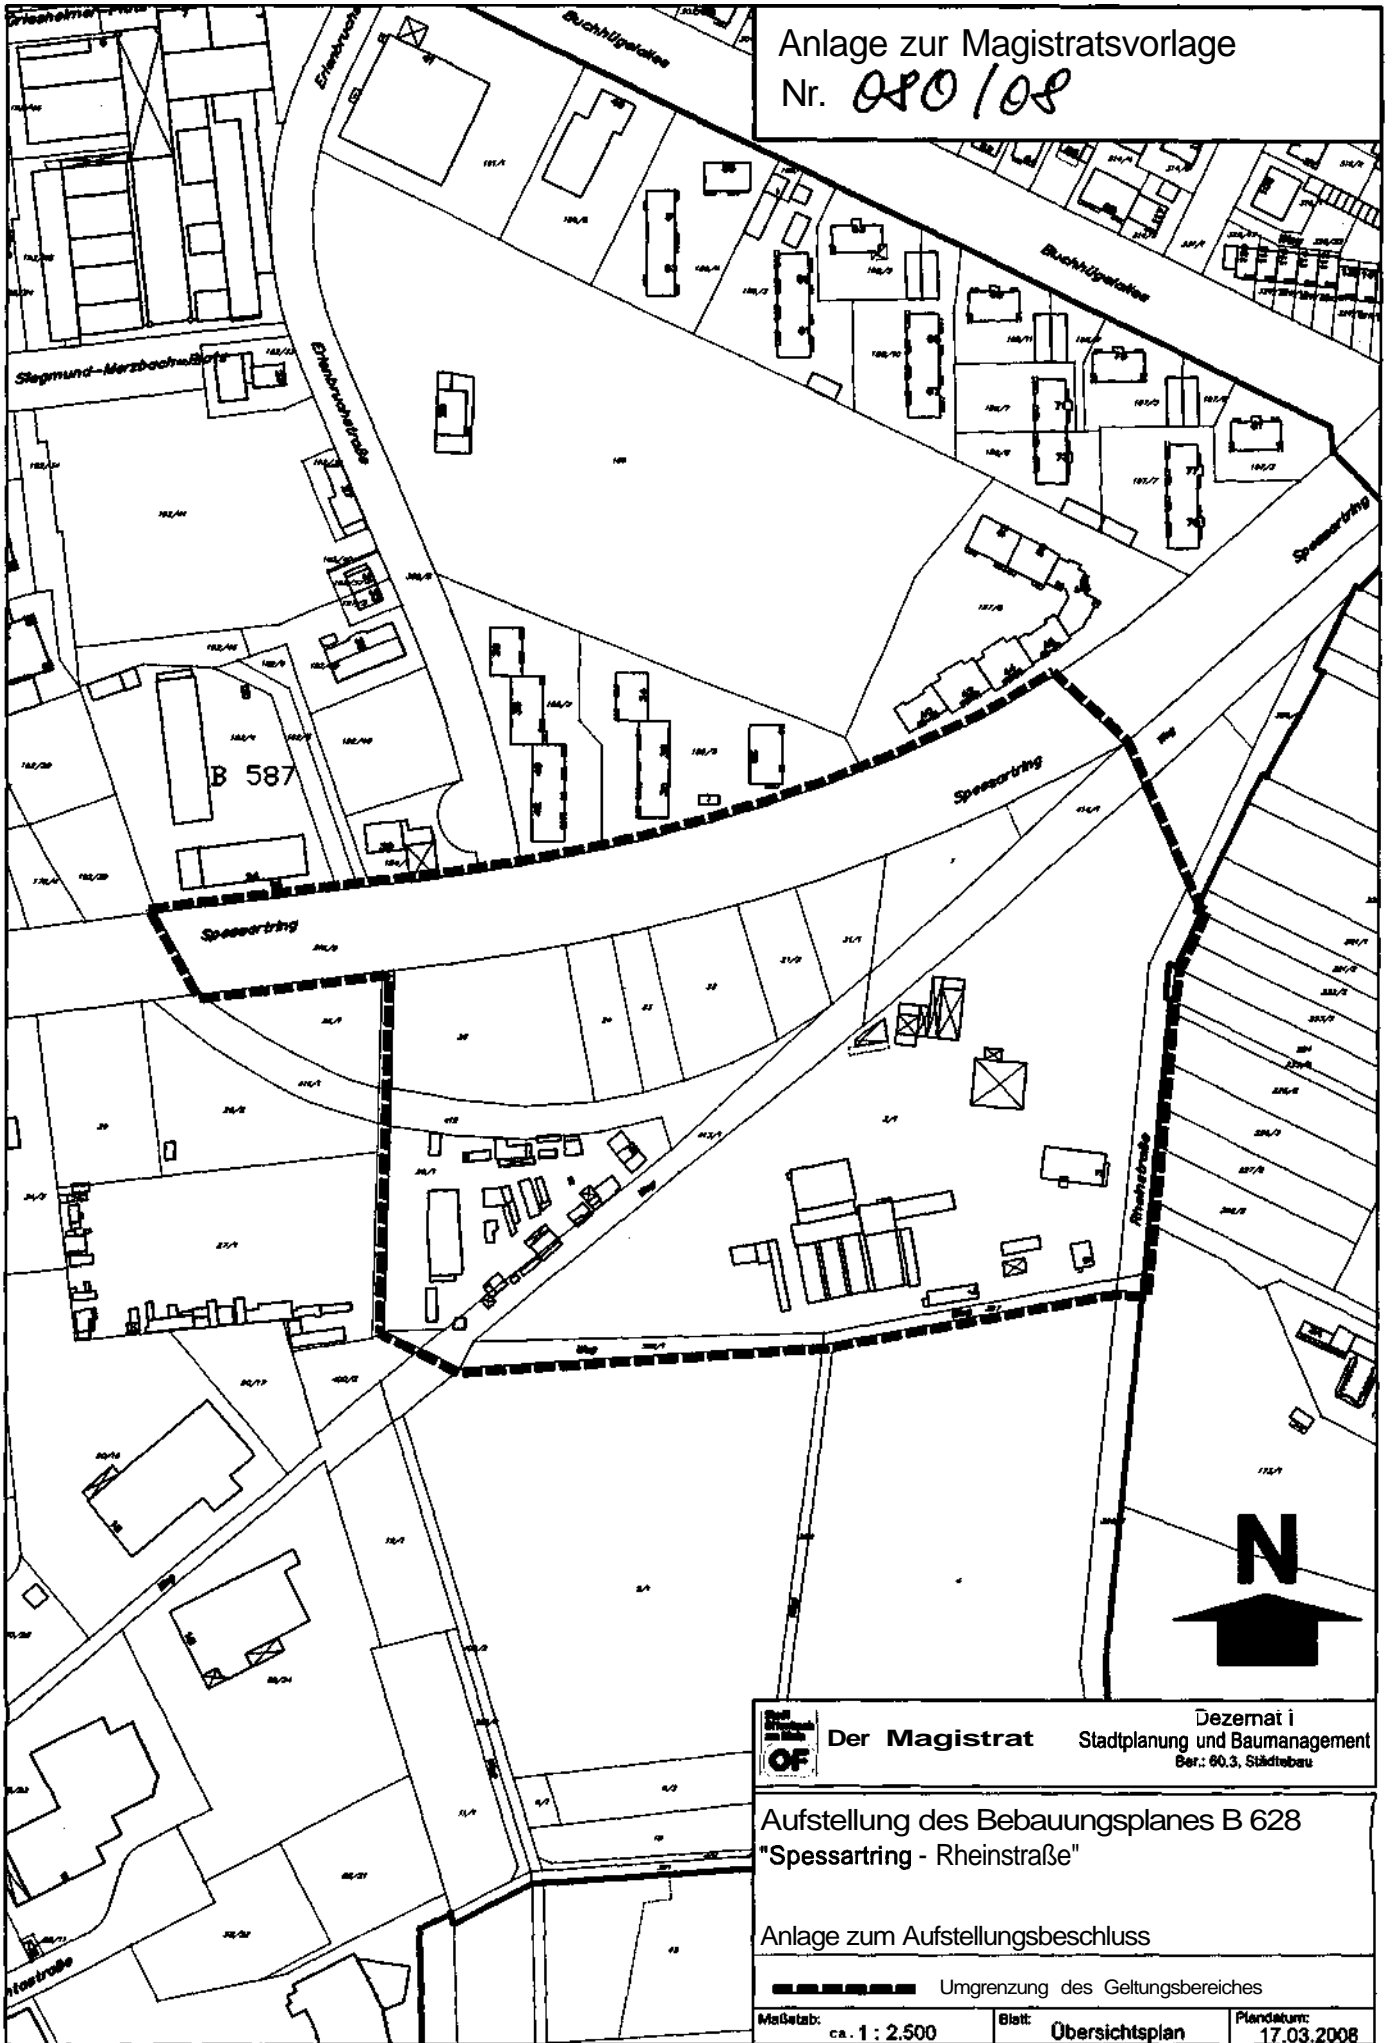

Anlage zur Magistratevorlage
Nr. 080/08



 **Der Magistrat** Dezernat I
Stadtplanung und Baumanagement
Ber.: 60.3, Städtebau

Aufstellung des Bebauungsplanes B 628
"Spessarting - Rheinstraße"

Anlage zum Aufstellungsbeschluss

 Umgrenzung des Geltungsbereiches

Maßstab: ca. 1 : 2.500 Blatt: **Obersichtsplan** Plandatum: 17.03.2008