


Anlage 2 zur Magistratsvorlage

Nr. 067/09

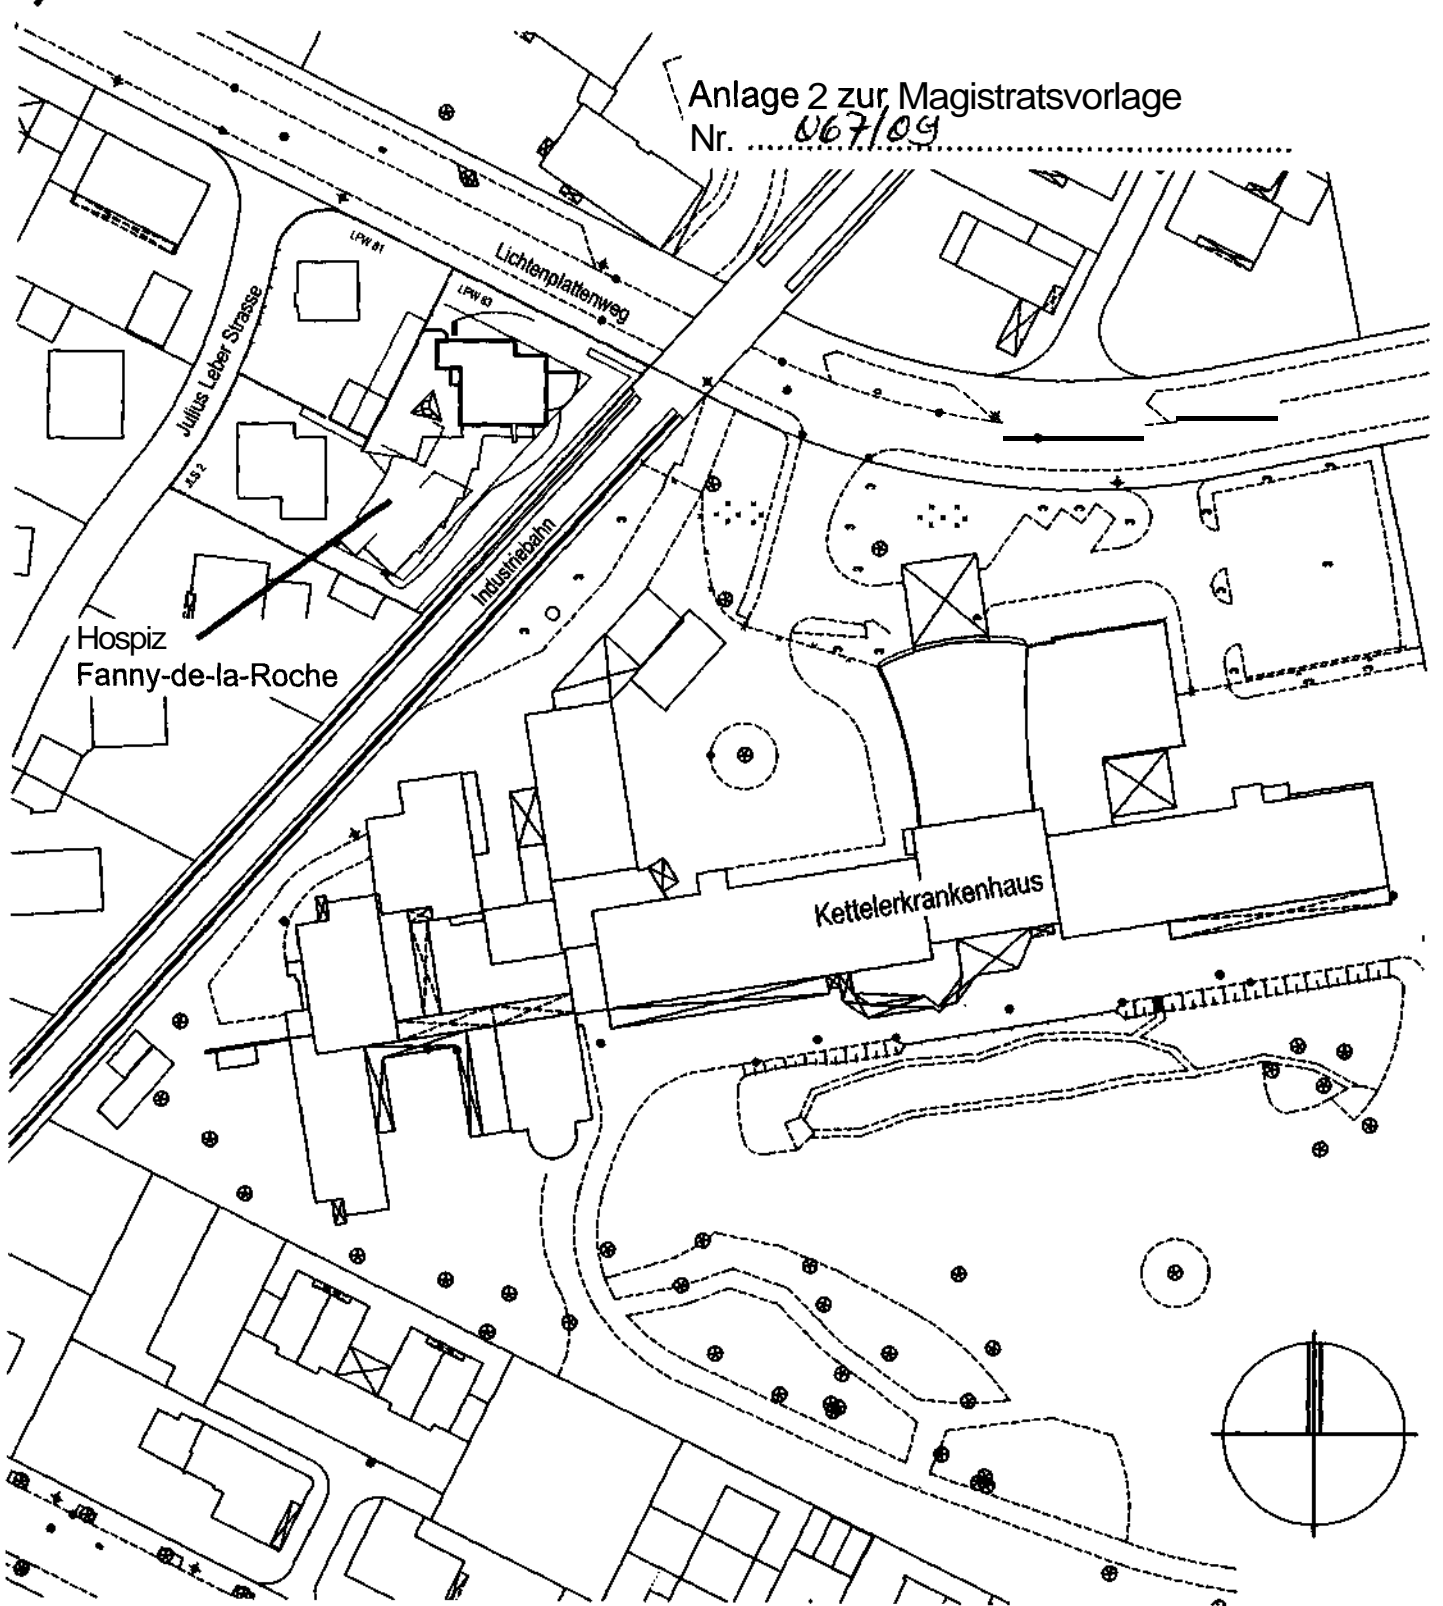

Lichtenplattenweg 83, 63071 Offenbach am Main

Umbau und Erweiterung zum Hospiz
Fanny-de-la-Roche

Lageplan

1:1000

Bensheim, den
Der Bauherr:

Seeheim, den 23.02.2009
Die Architekten:

Layout: Lage_1000_M

Datensatz: C:\NP\Anlage\ggg\09\067\09\FR01 Fanny-de-la-Roche Hospiz, Offenbach\CA\09\FR01 Planung.stp\JLN

Geplant am: 03.03.2009

Blattgröße: K

NP ARCHITEKTEN
VILLA STRASSE 9A 64342 SEEHEIM-JUGENHEIM
TEL 06257 / 9705-0 FAX 06257 / 9705-34