


Anlage zur Magstratsvorlage  
Nr.

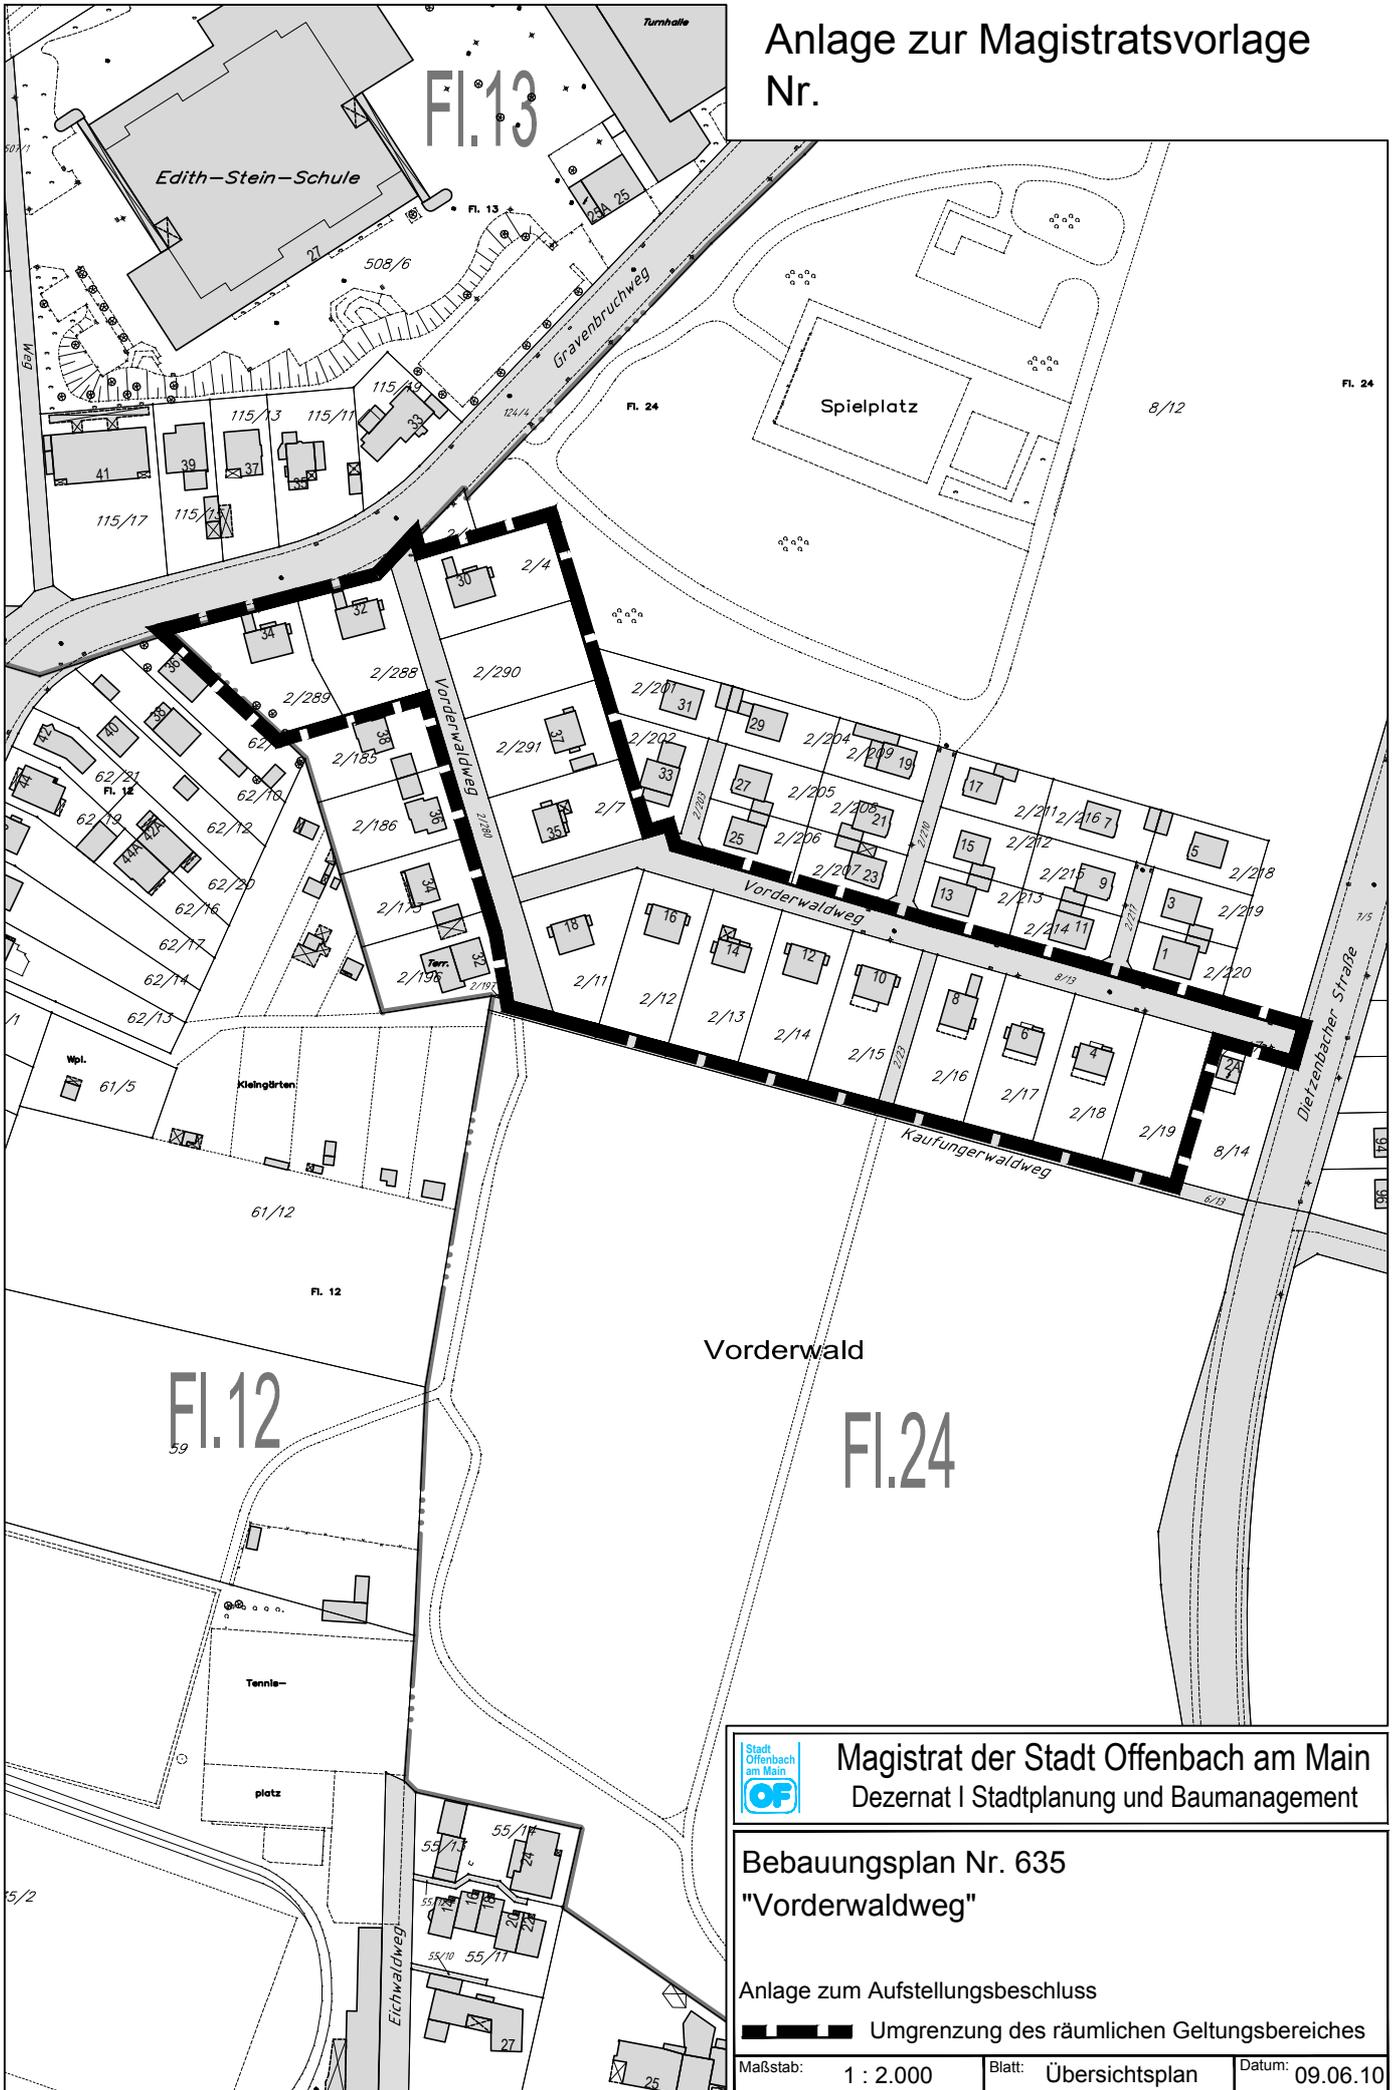

 **Magistrat der Stadt Offenbach am Main**  
Dezernat I Stadtplanung und Baumanagement

**Bebauungsplan Nr. 635**  
**"Vorderwaldweg"**

Anlage zum Aufstellungsbeschluss

 Umgrenzung des räumlichen Geltungsbereiches

Maßstab: 1 : 2.000    Blatt: Übersichtsplan    Datum: 09.06.10