


Anlage zur Magistratsvorlage Nr. 1

Biebernsee

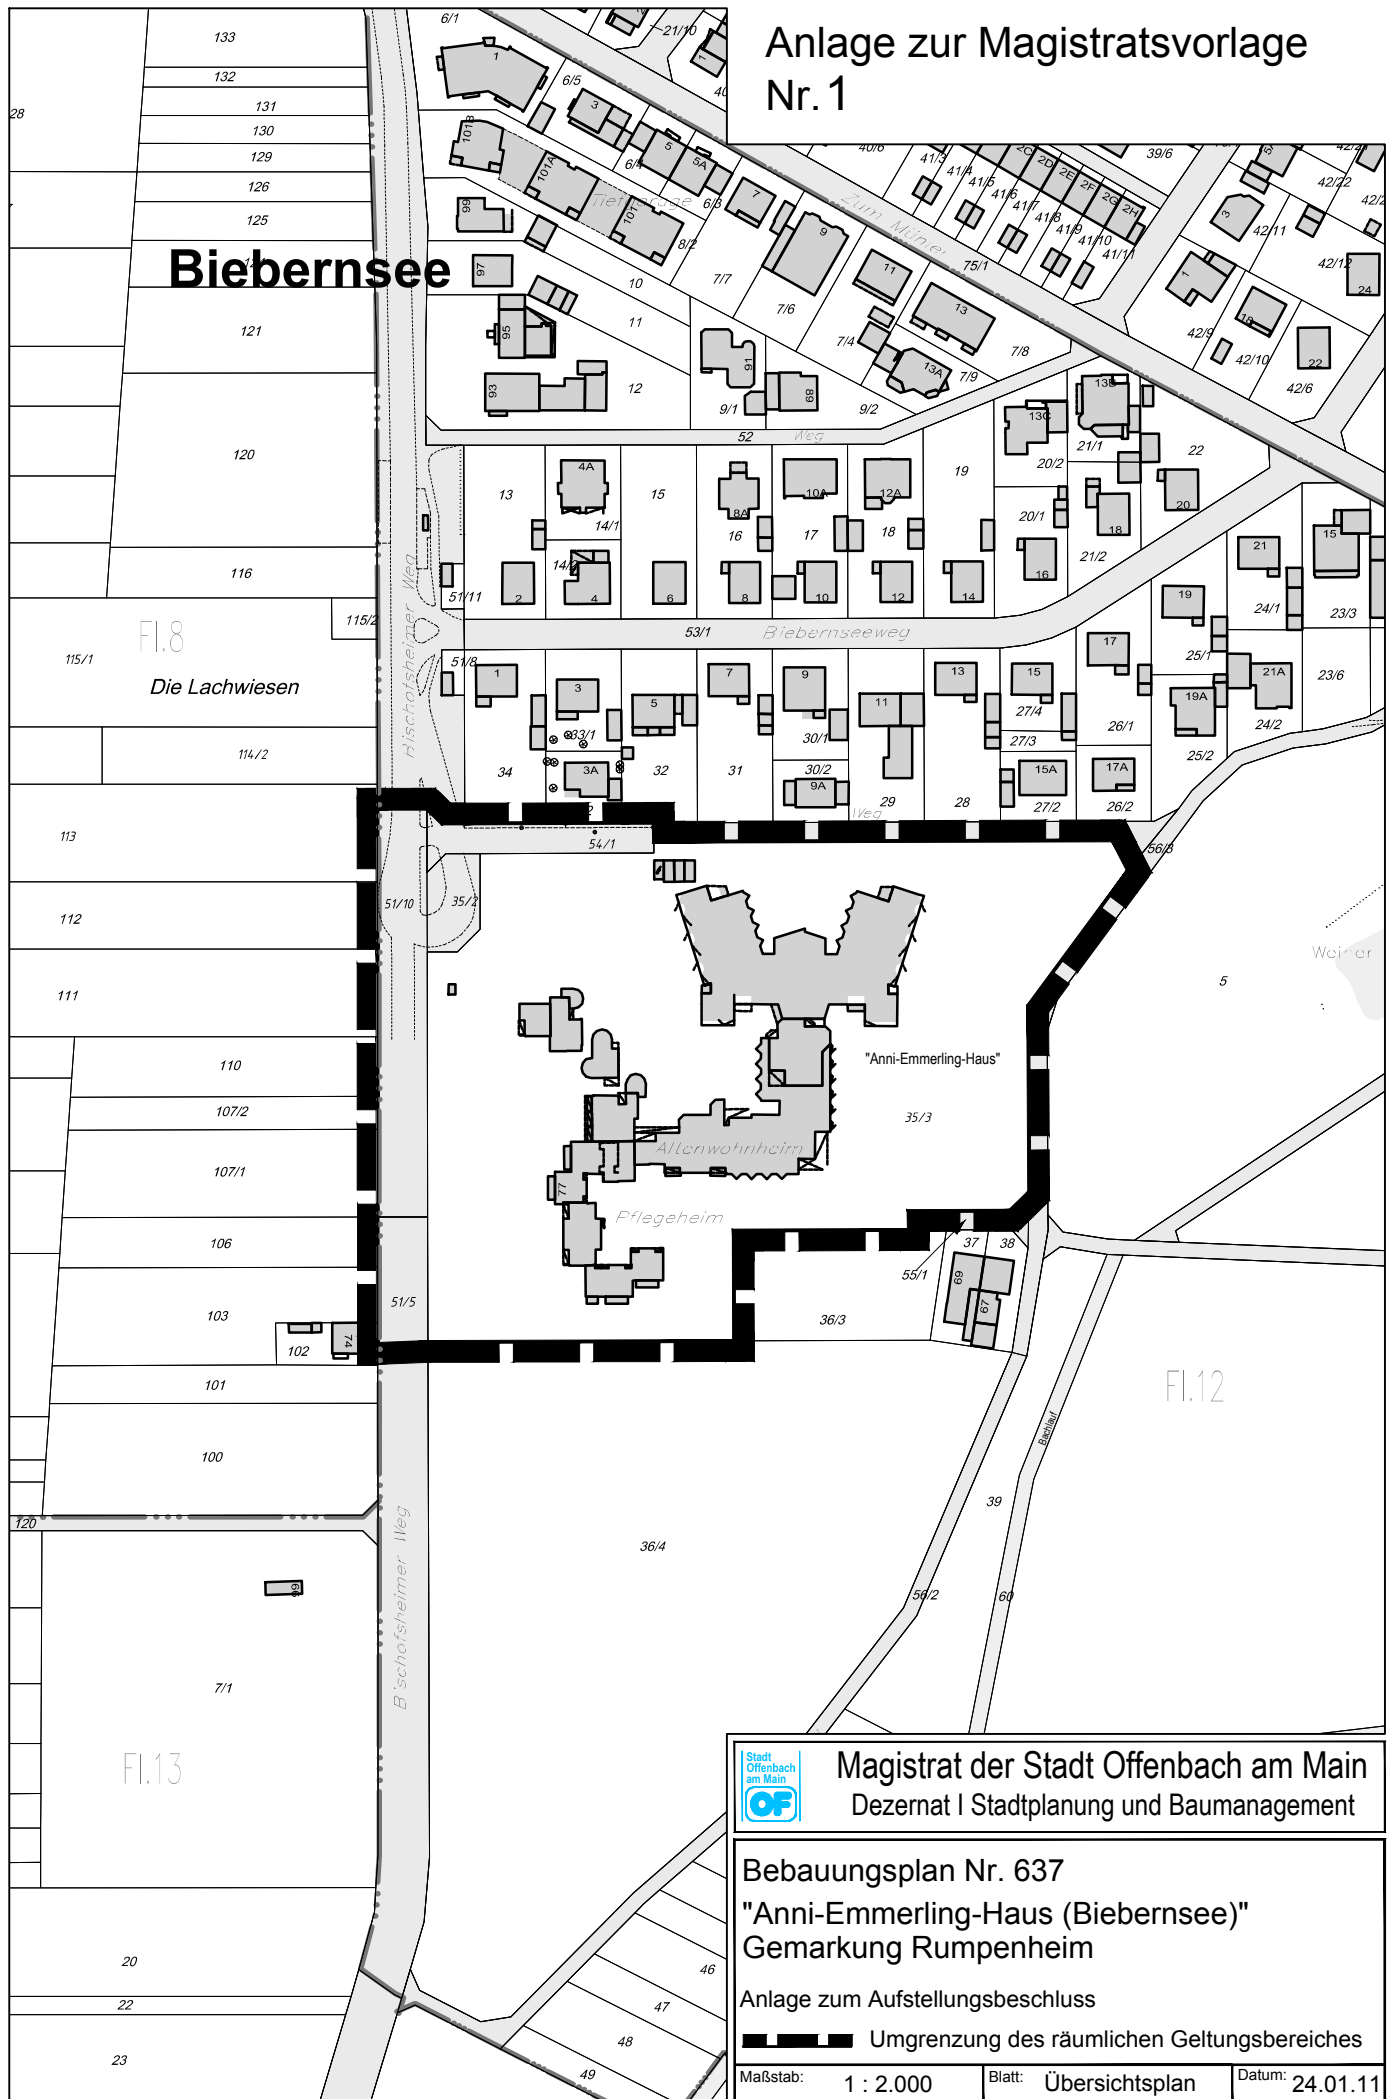

Magistrat der Stadt Offenbach am Main
Dezernat I Stadtplanung und Baumanagement

Bebauungsplan Nr. 637
"Anni-Emmerling-Haus (Biebernsee)"
Gemarkung Rumpenheim

Anlage zum Aufstellungsbeschluss
■ Umgrenzung des räumlichen Geltungsbereiches

Maßstab: 1 : 2.000 Blatt: Übersichtsplan Datum: 24.01.11