


Anlage zur Magistratsvorlage  
 Nr. 0471/12

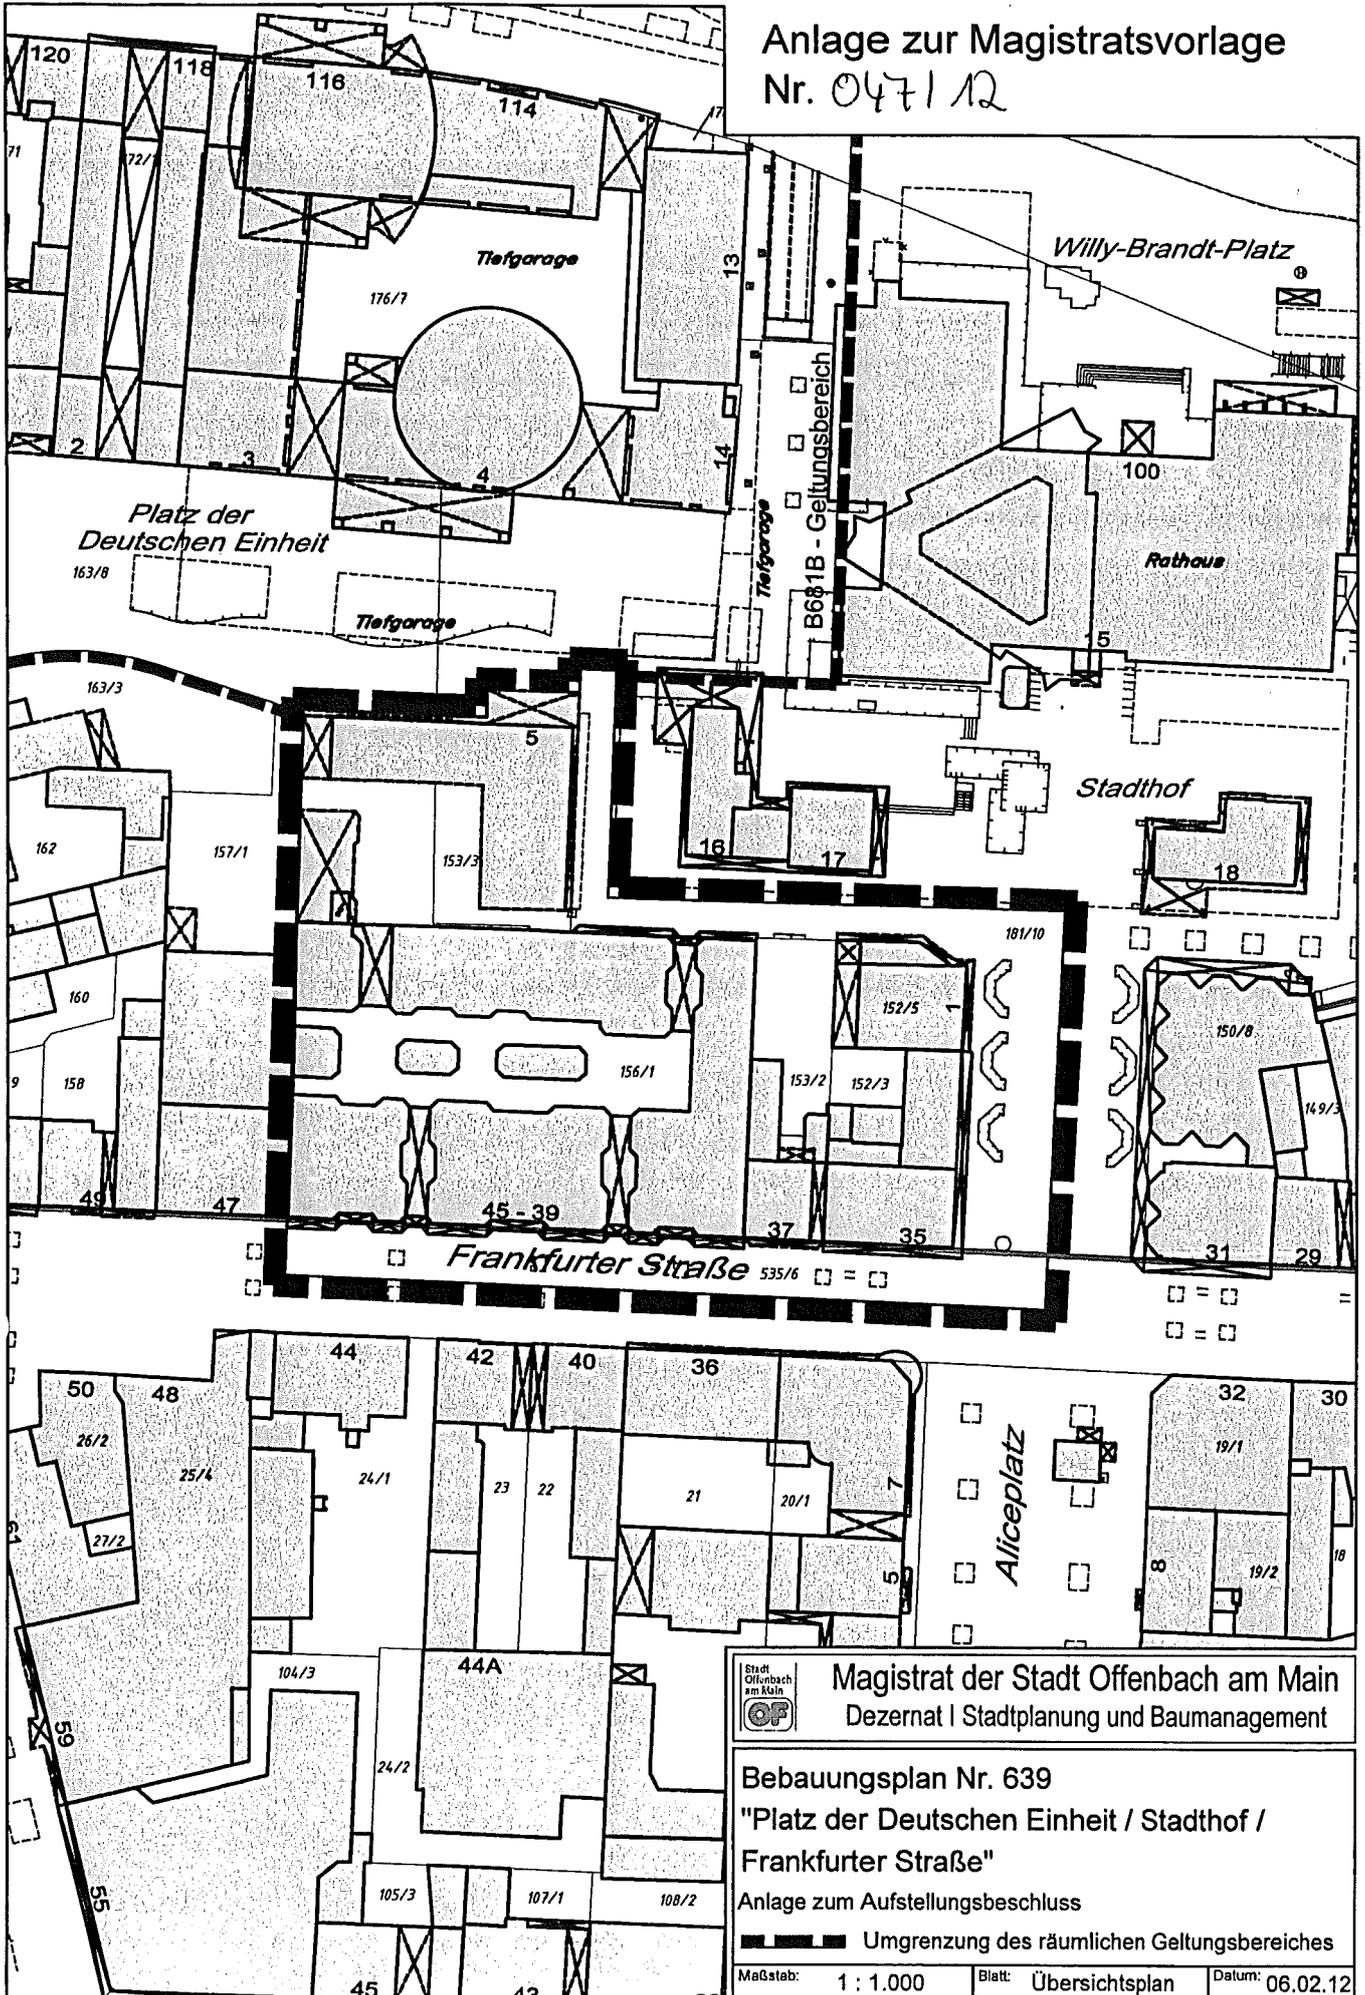


**Magistrat der Stadt Offenbach am Main**  
 Dezernat I Stadtplanung und Baumanagement

**Bebauungsplan Nr. 639**  
 "Platz der Deutschen Einheit / Stadthof /  
 Frankfurter Straße"  
 Anlage zum Aufstellungsbeschluss

 Umgrenzung des räumlichen Geltungsbereiches

Maßstab: 1 : 1.000	Blatt: Übersichtsplan	Datum: 06.02.12
--------------------	-----------------------	-----------------