



# Anlage 1 zur Magistratsvorlage Nr.

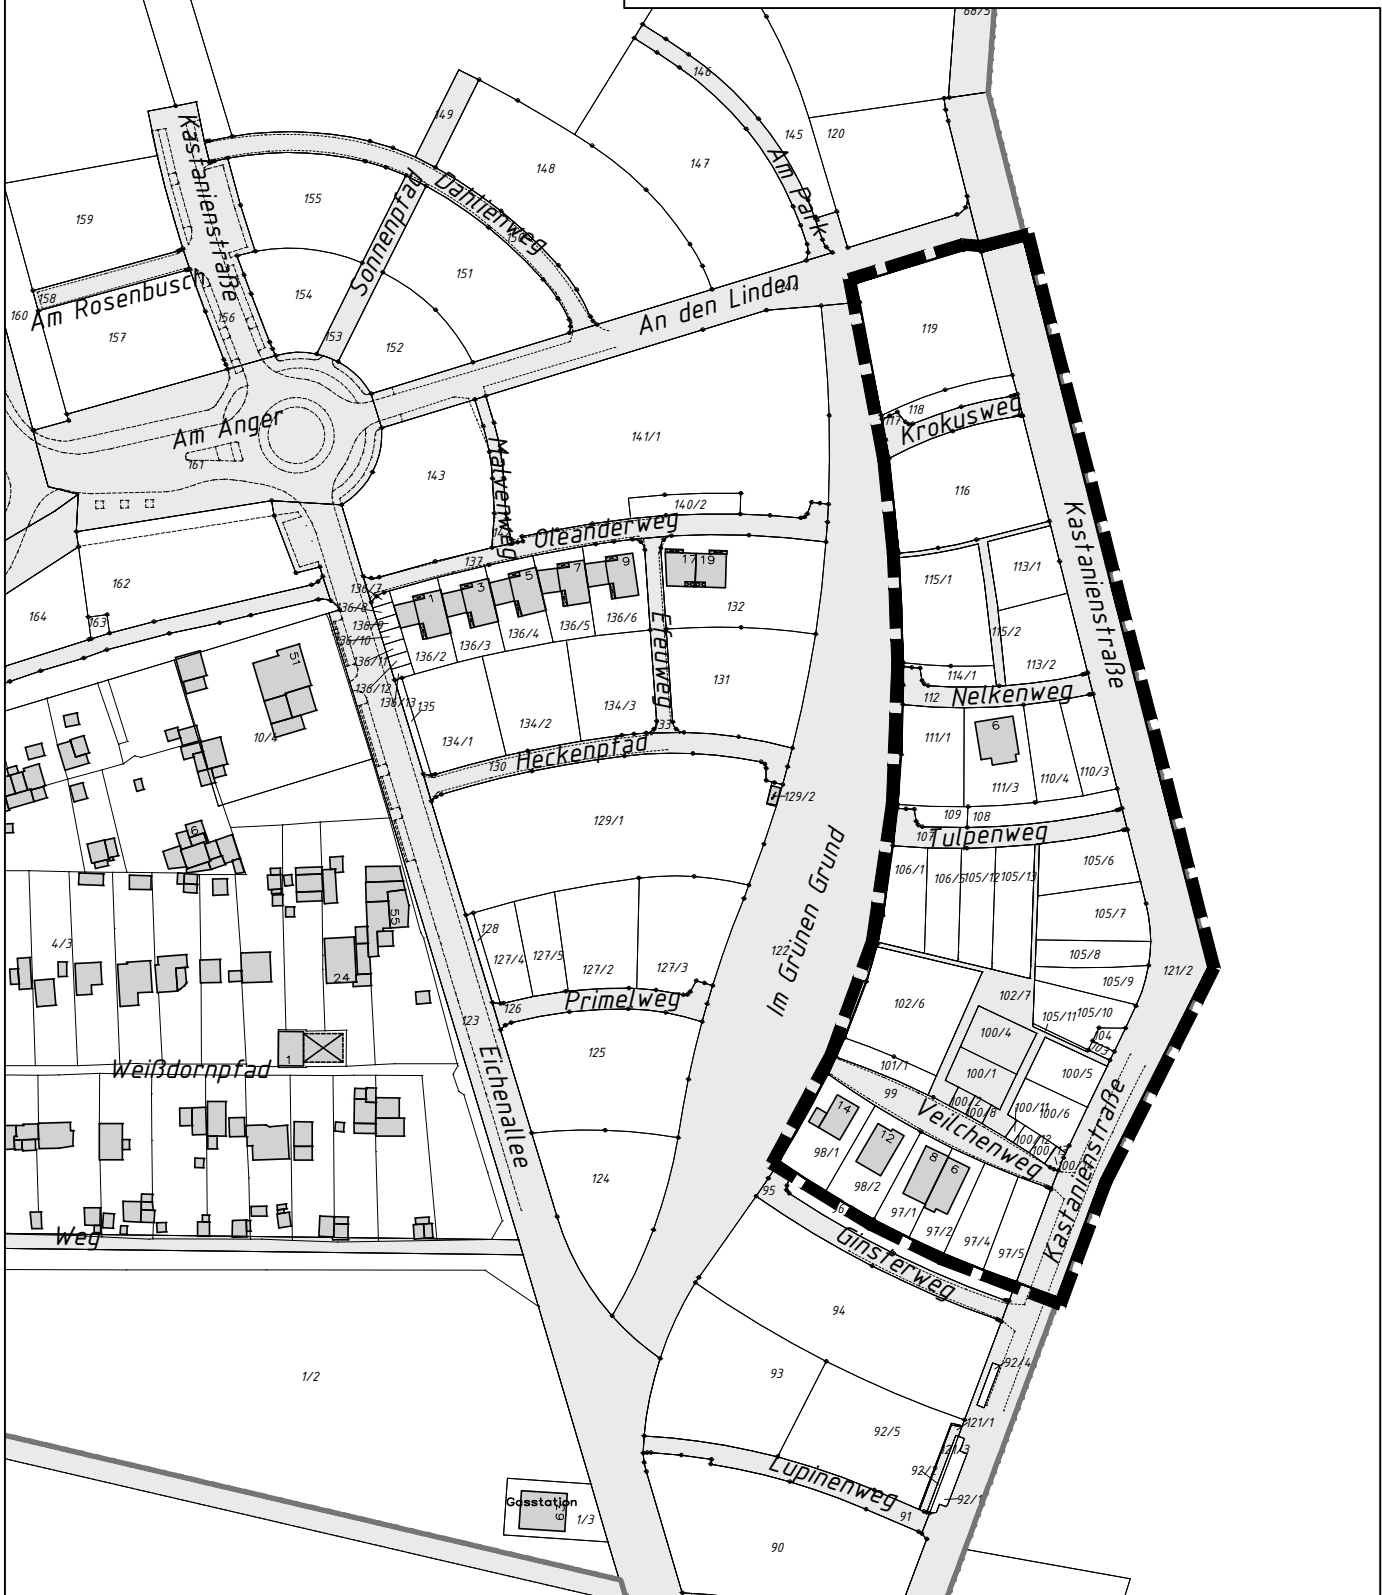


**Magistrat der Stadt Offenbach am Main**  
 Dezernat I Stadtplanung und Baumanagement

**Bebauungsplan Nr. 618 C/1**  
 1. Änderung des Bebauungsplanes 618A  
 "Waldheim Süd, südlicher Teil"

Anlage 1  
 Umgrenzung des räumlichen Geltungsbereiches

|                    |                       |                 |
|--------------------|-----------------------|-----------------|
| Maßstab: 1 : 2.000 | Blatt: Übersichtsplan | Datum: 31.01.12 |
|--------------------|-----------------------|-----------------|