


Anlage zur Magistratsvorlage  
Nr.:



Magistrat der Stadt Offenbach am Main  
Dezernat I Stadtplanung und Baumanagement

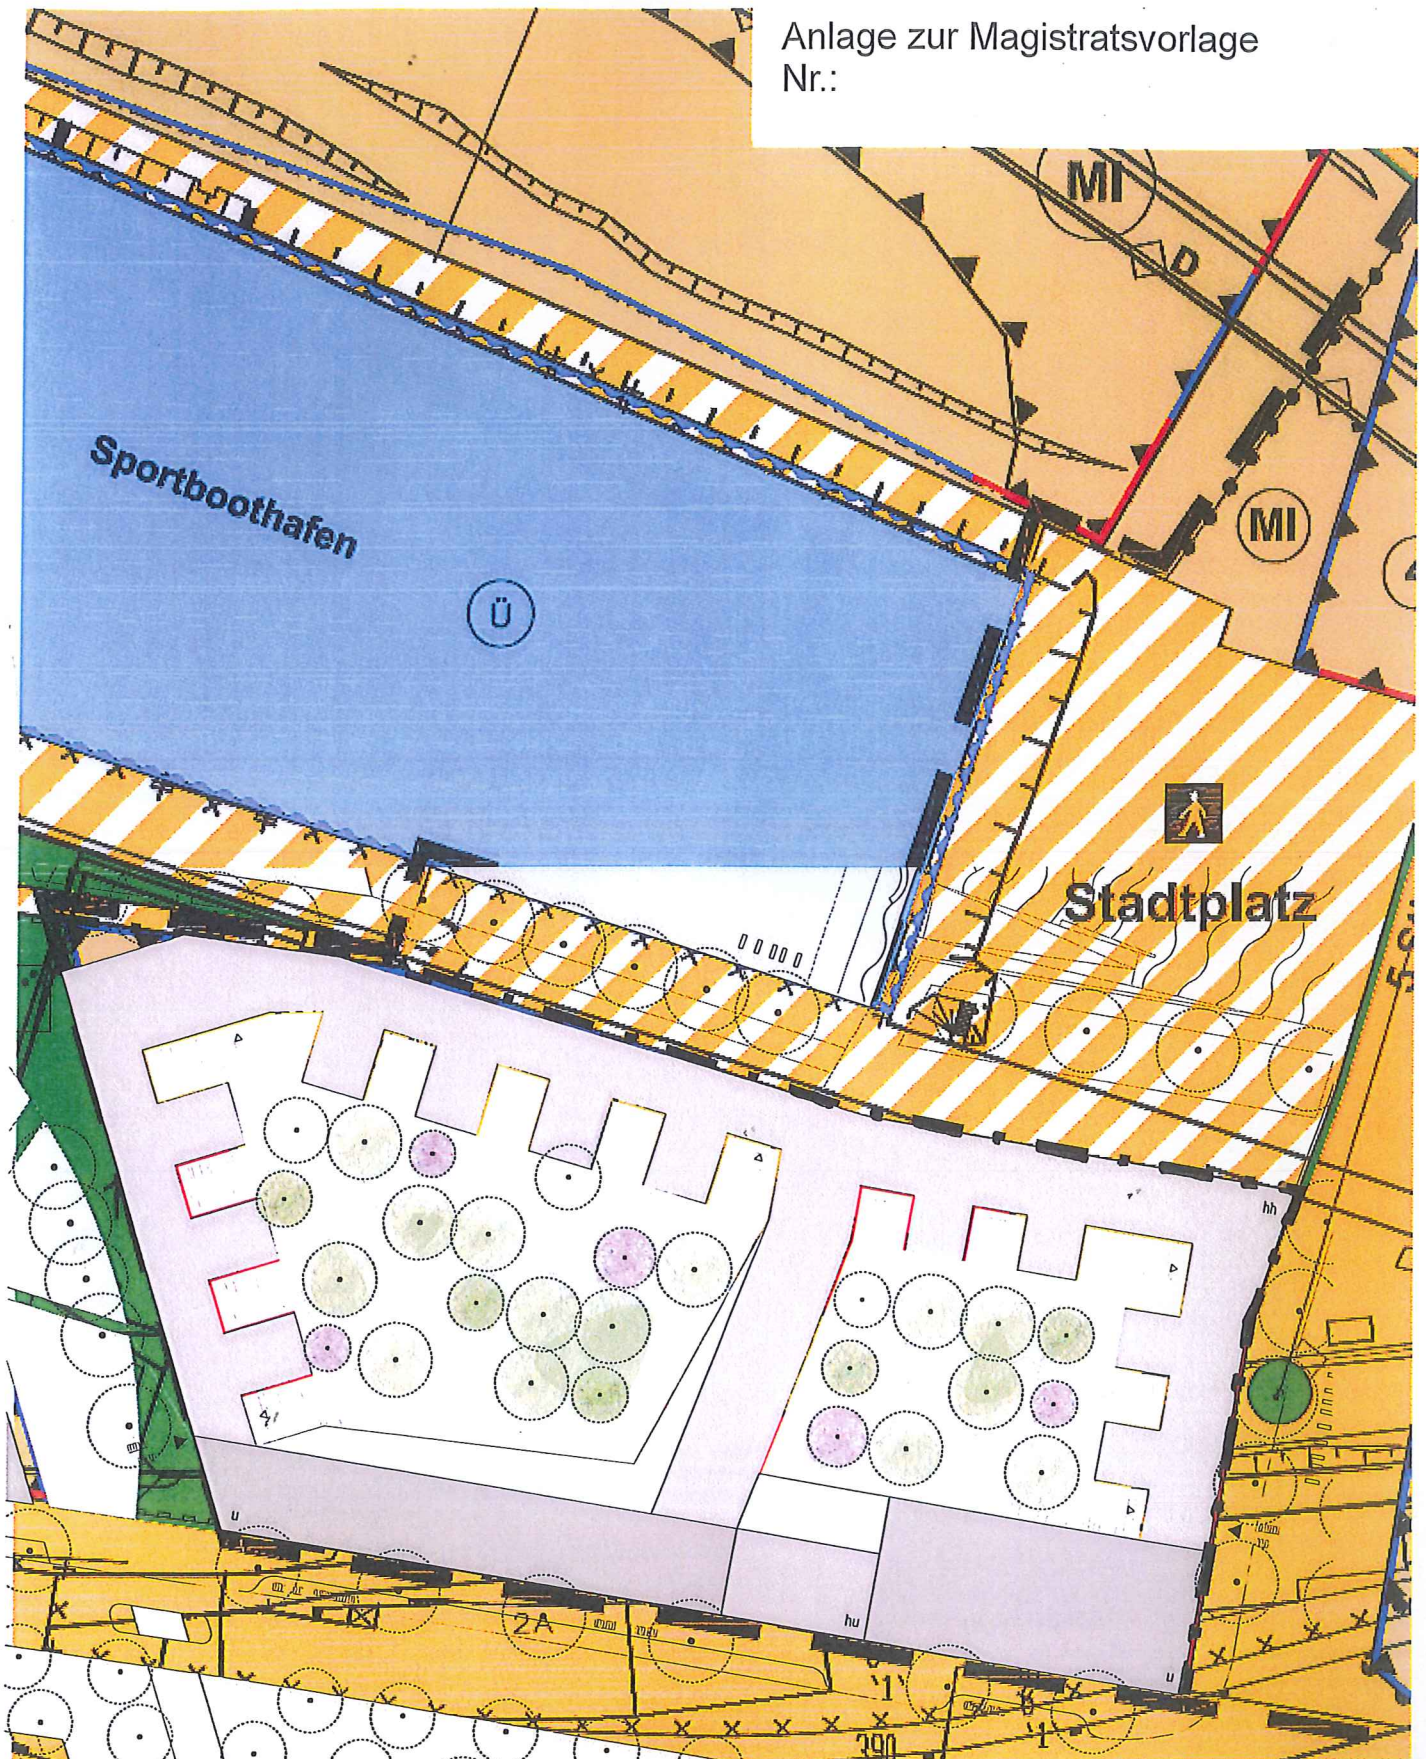

Erweiterter Grundsatzbeschluss  
Projekt Hafen Offenbach  
Neubau Grundschule und Kita

— ■ — ■ — ■ — ■ — ■ Grundstücksgrenze

Maßstab: Ohne Lageplan Baumassen Datum: 29.05.2012

G:\user\aml60\Bereiche\60\_4\Projekte\2\_Schulen\Neubau Grundschule\_Kita Hafen\Grundsatzbeschluss\_1\GrundBeschl.c