


Anlage zur Magistratsvorlage
Nr.

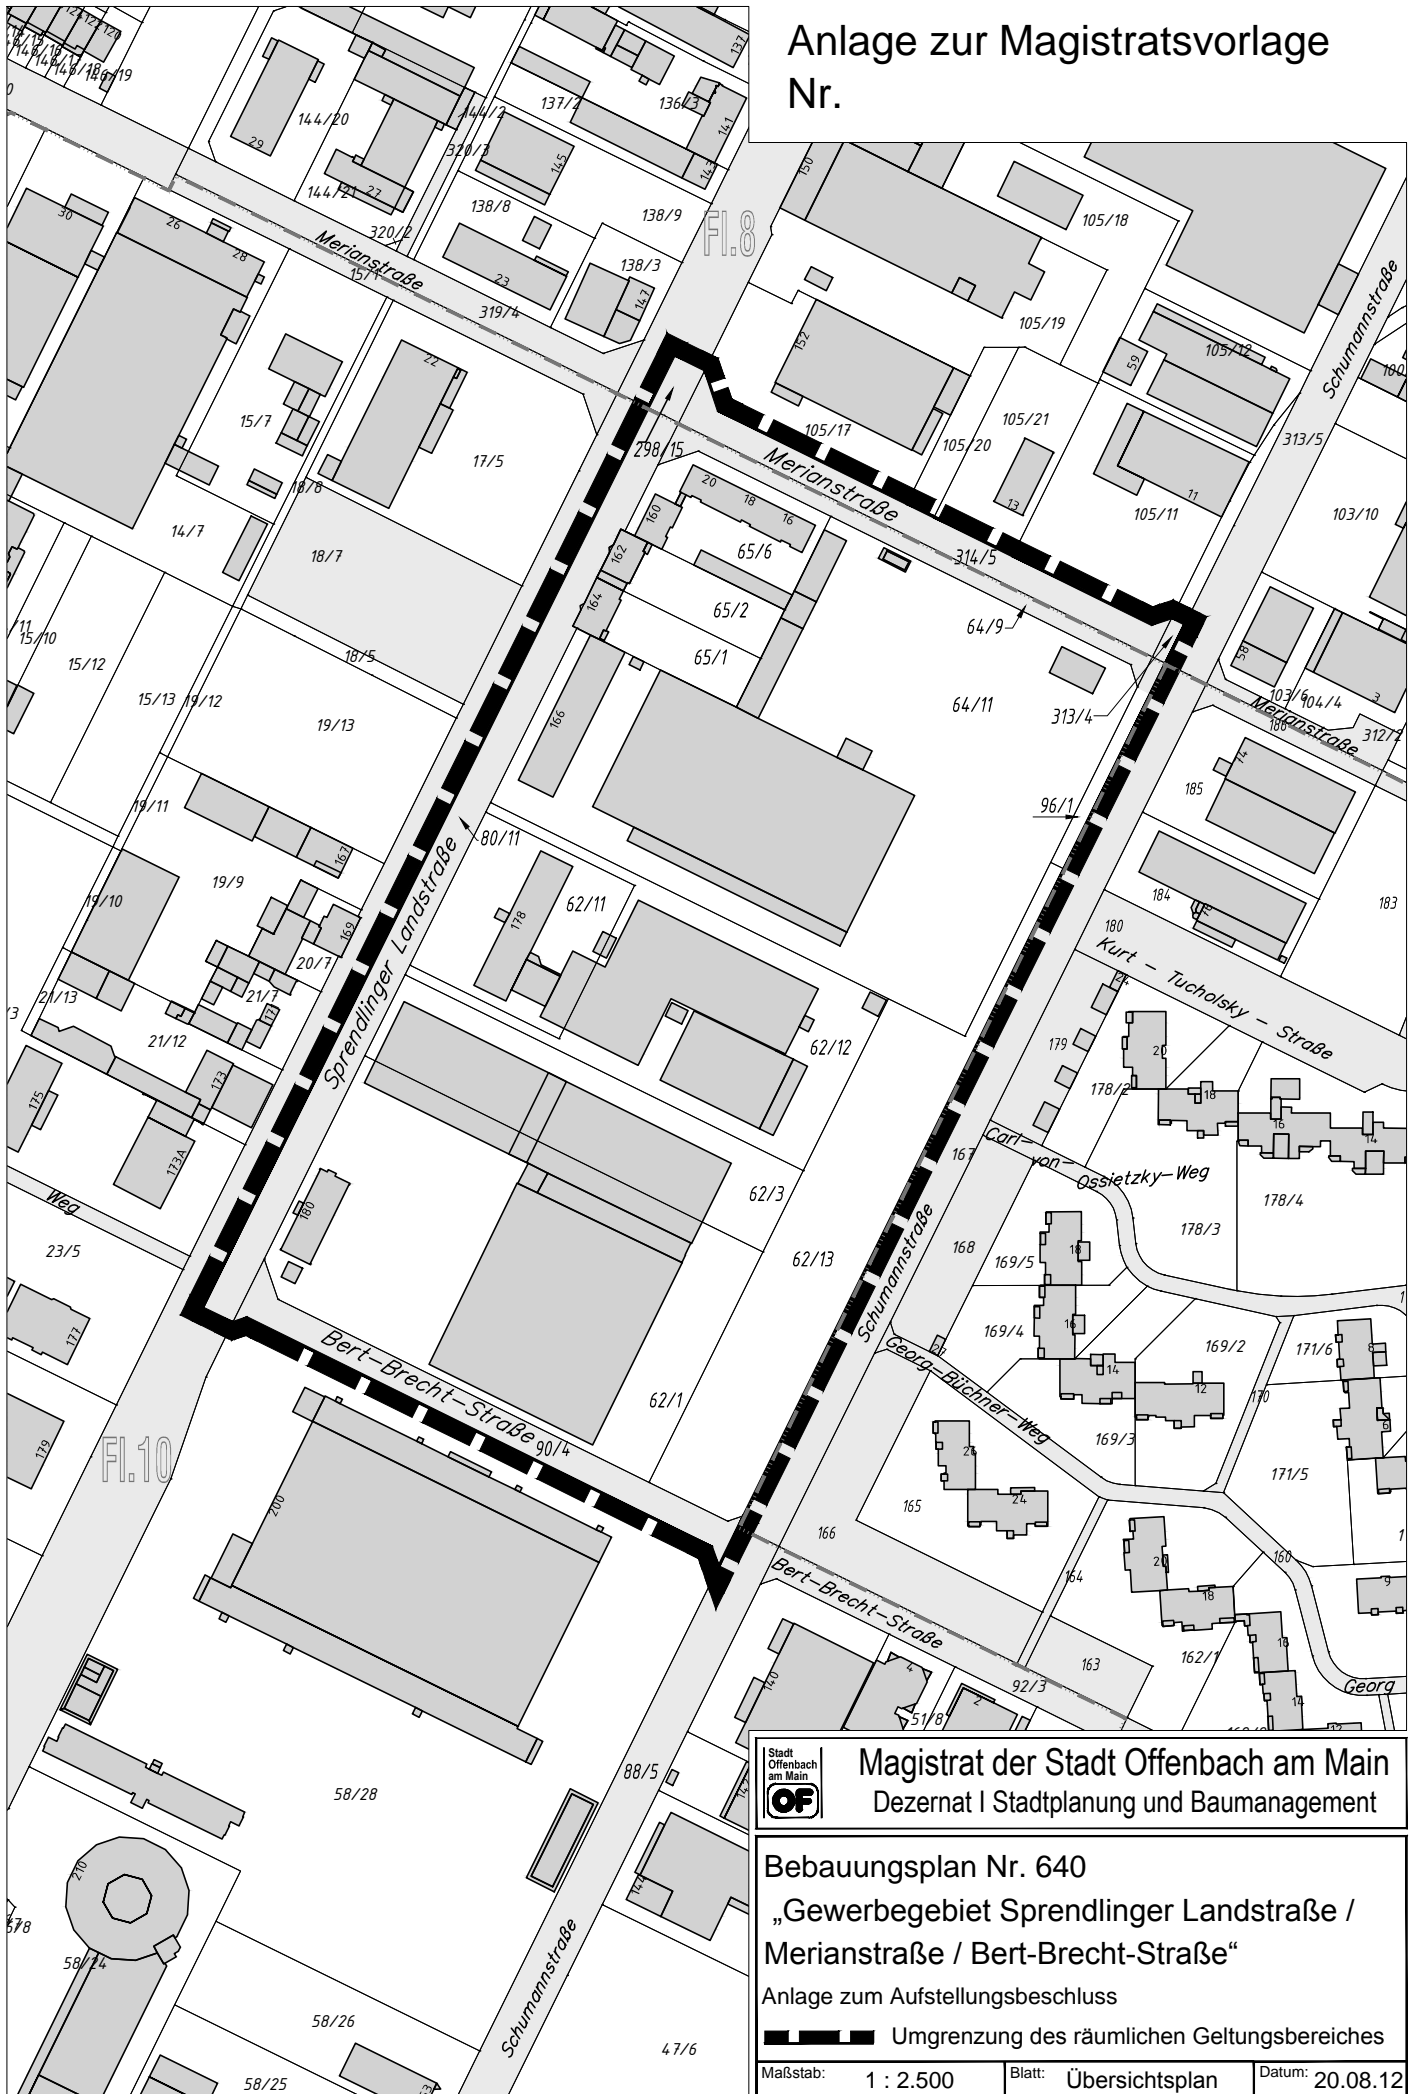

Magistrat der Stadt Offenbach am Main
Dezernat I Stadtplanung und Baumanagement

Bebauungsplan Nr. 640
„Gewerbegebiet Spendlinger Landstraße /
Merianstraße / Bert-Brecht-Straße“

Anlage zum Aufstellungsbeschluss
Umgebung des räumlichen Geltungsbereiches

Maßstab: 1 : 2.500 Blatt: Übersichtsplan Datum: 20.08.12