


Anlage 1 zur Magistratsvorlage Nr.

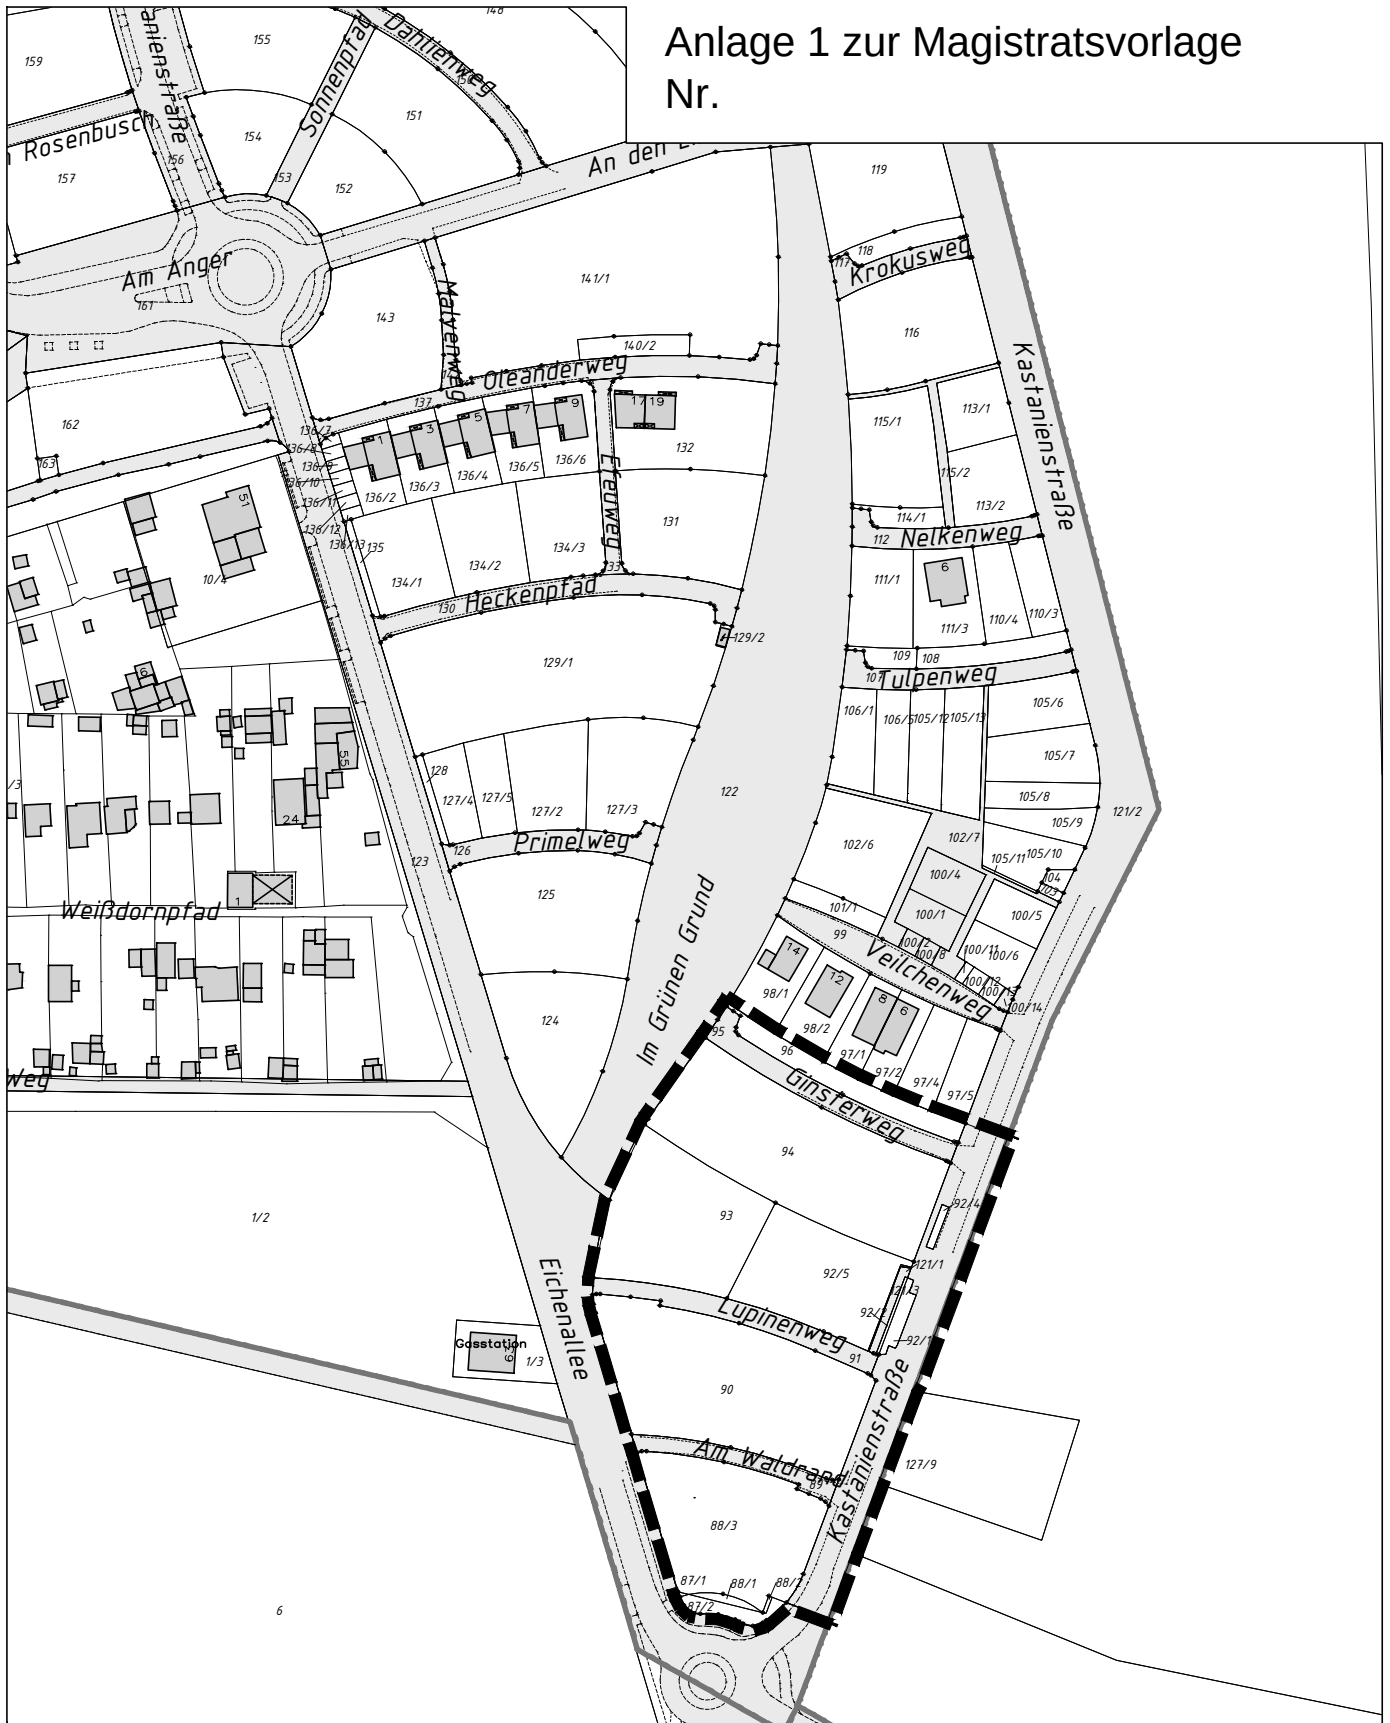

Magistrat der Stadt Offenbach am Main
Dezernat I Stadtplanung und Baumanagement

Bebauungsplan Nr. 618 C/2

2. Änderung des Bebauungsplanes 618A
"Waldheim Süd, südlicher Teil"

Anlage 1

Umgrenzung des räumlichen Geltungsbereiches

Maßstab: 1 : 2.000

Blatt: Übersichtsplan

Datum: 06.08.12