


Anlage 2  
zur Mag.-Vorl. Nr.: .....

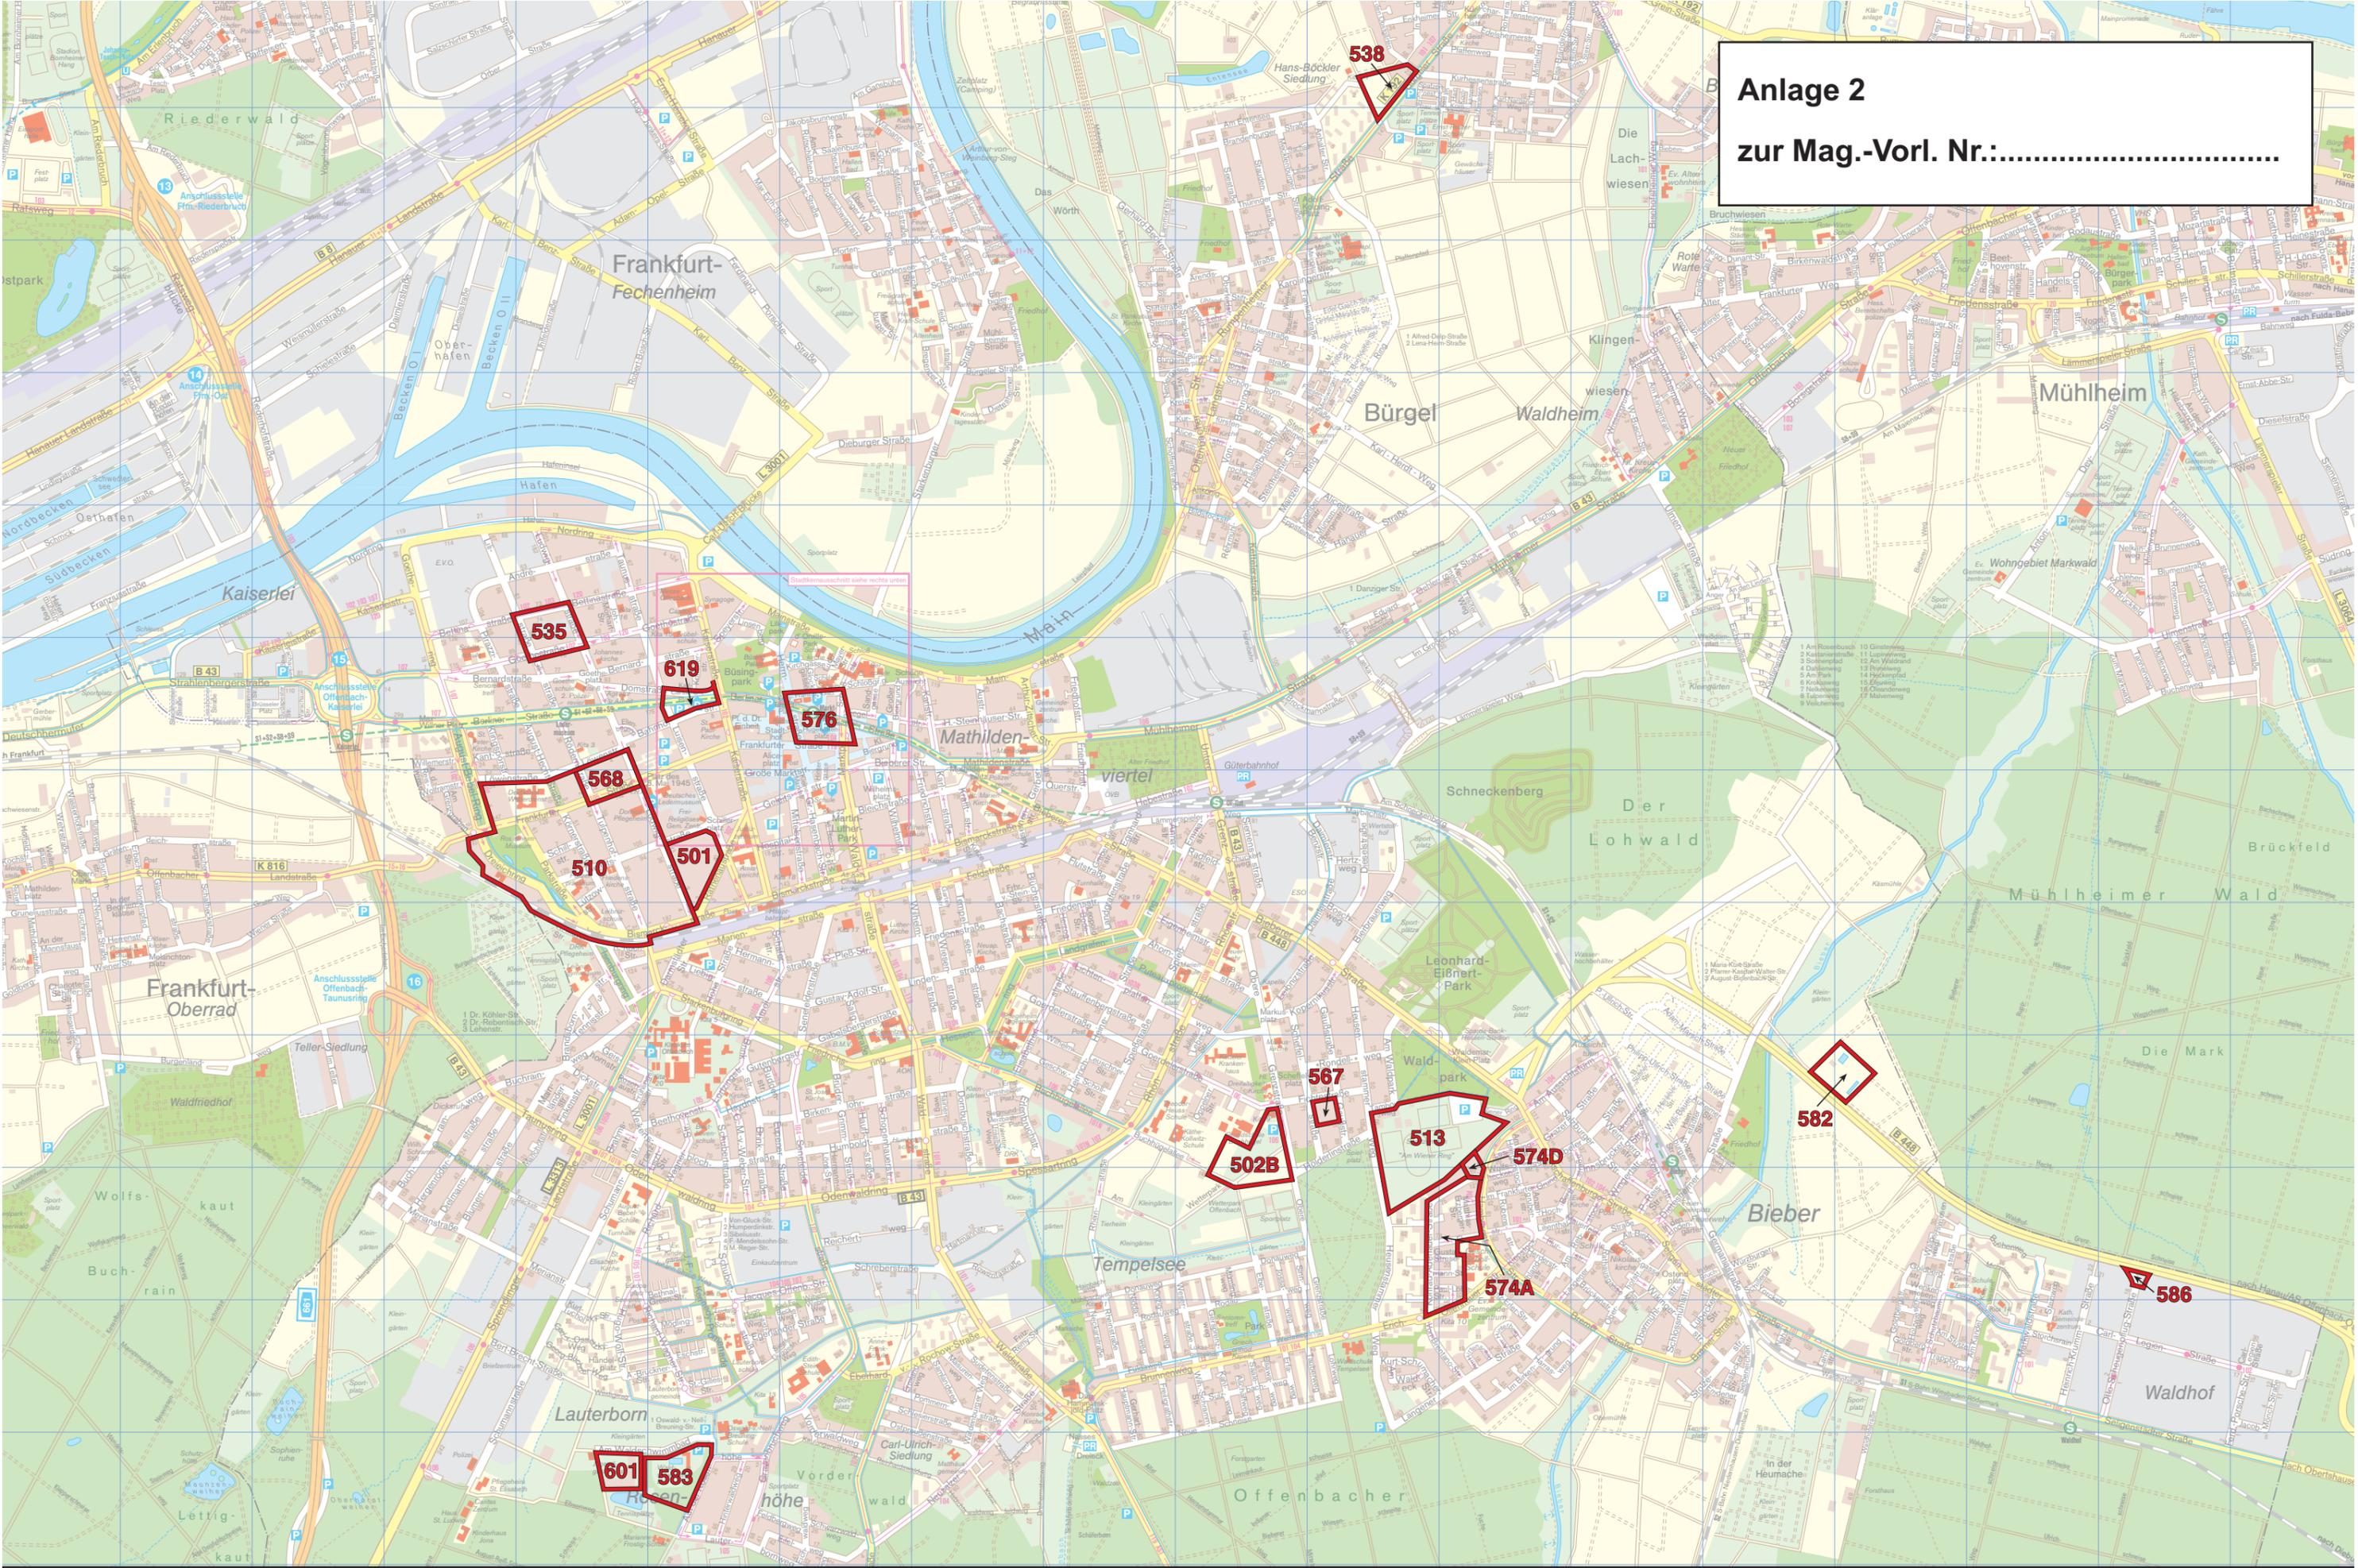

# Geltungsbereiche - Übersichtsplan (November 2012)

**123** Geltungsbereich des Aufstellungsbeschlusses (Bebauungspläne) mit Nummer