



Anlage zur Mag.-Vorlage  
Nr.

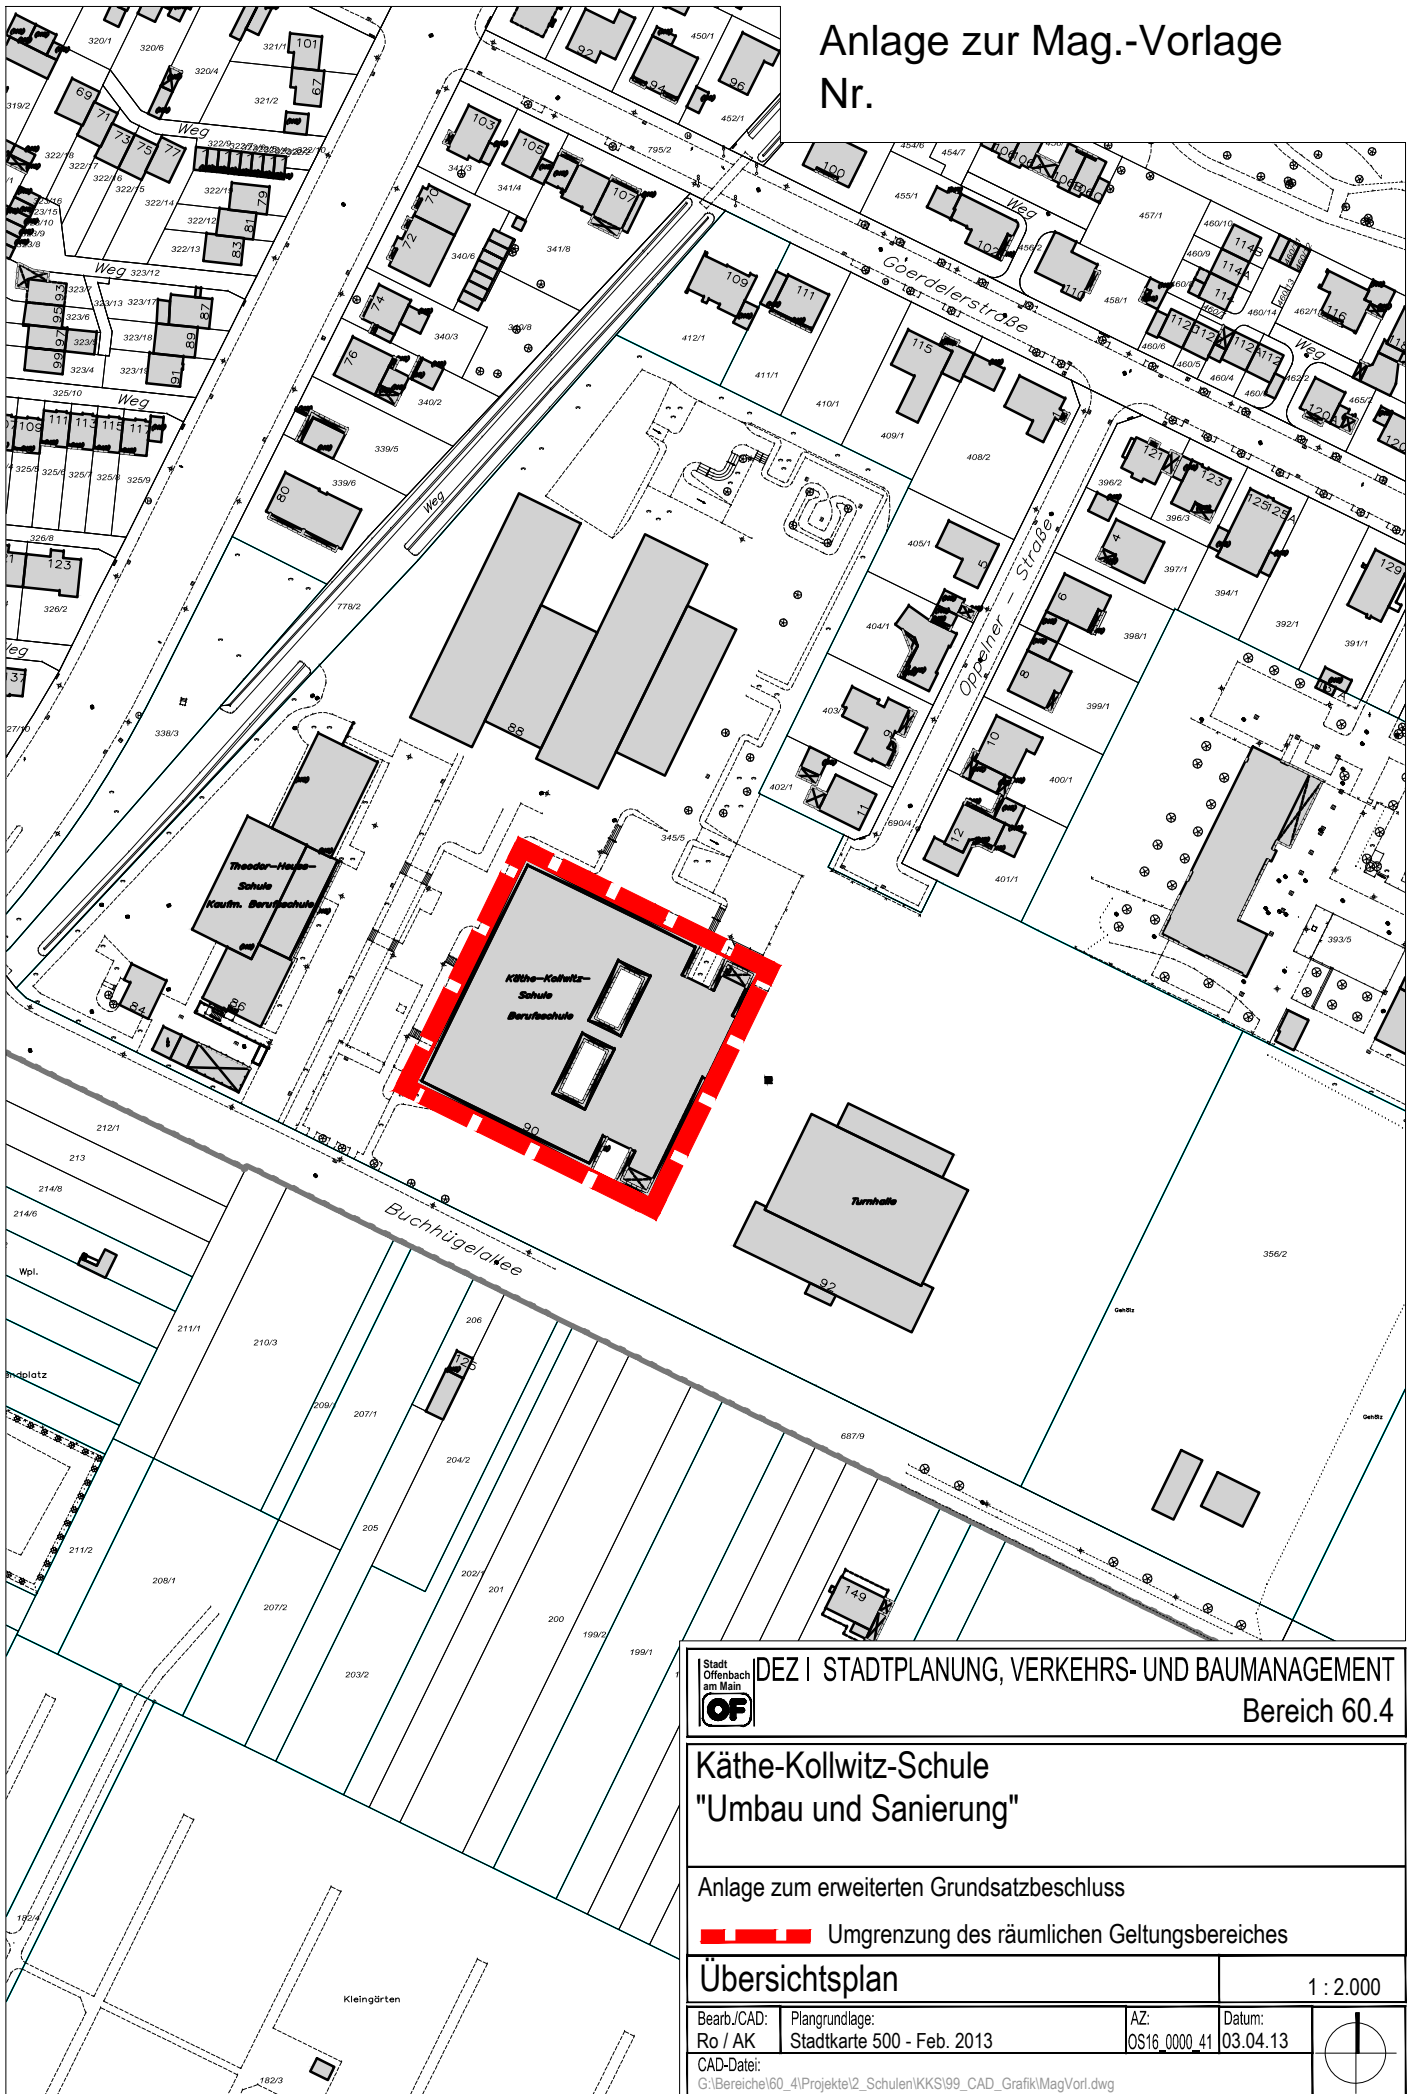

DEZ | STADTPLANUNG, VERKEHRS- UND BAUMANAGEMENT  
 Bereich 60.4

**Käthe-Kollwitz-Schule  
 "Umbau und Sanierung"**

Anlage zum erweiterten Grundsatzbeschluss

 Umgrenzung des räumlichen Geltungsbereiches

**Übersichtsplan** 1 : 2.000

Bearb./CAD: Ro / AK	Plangrundlage: Stadtkarte 500 - Feb. 2013	AZ: OS16_0000_41	Datum: 03.04.13	
CAD-Datei: G:\Bereiche\60_4\Projekt\2_Schulen\KKS\99_CAD_Graffik\MagVorl.dwg				