


Anlage zur Mag.-Vorlage Nr.

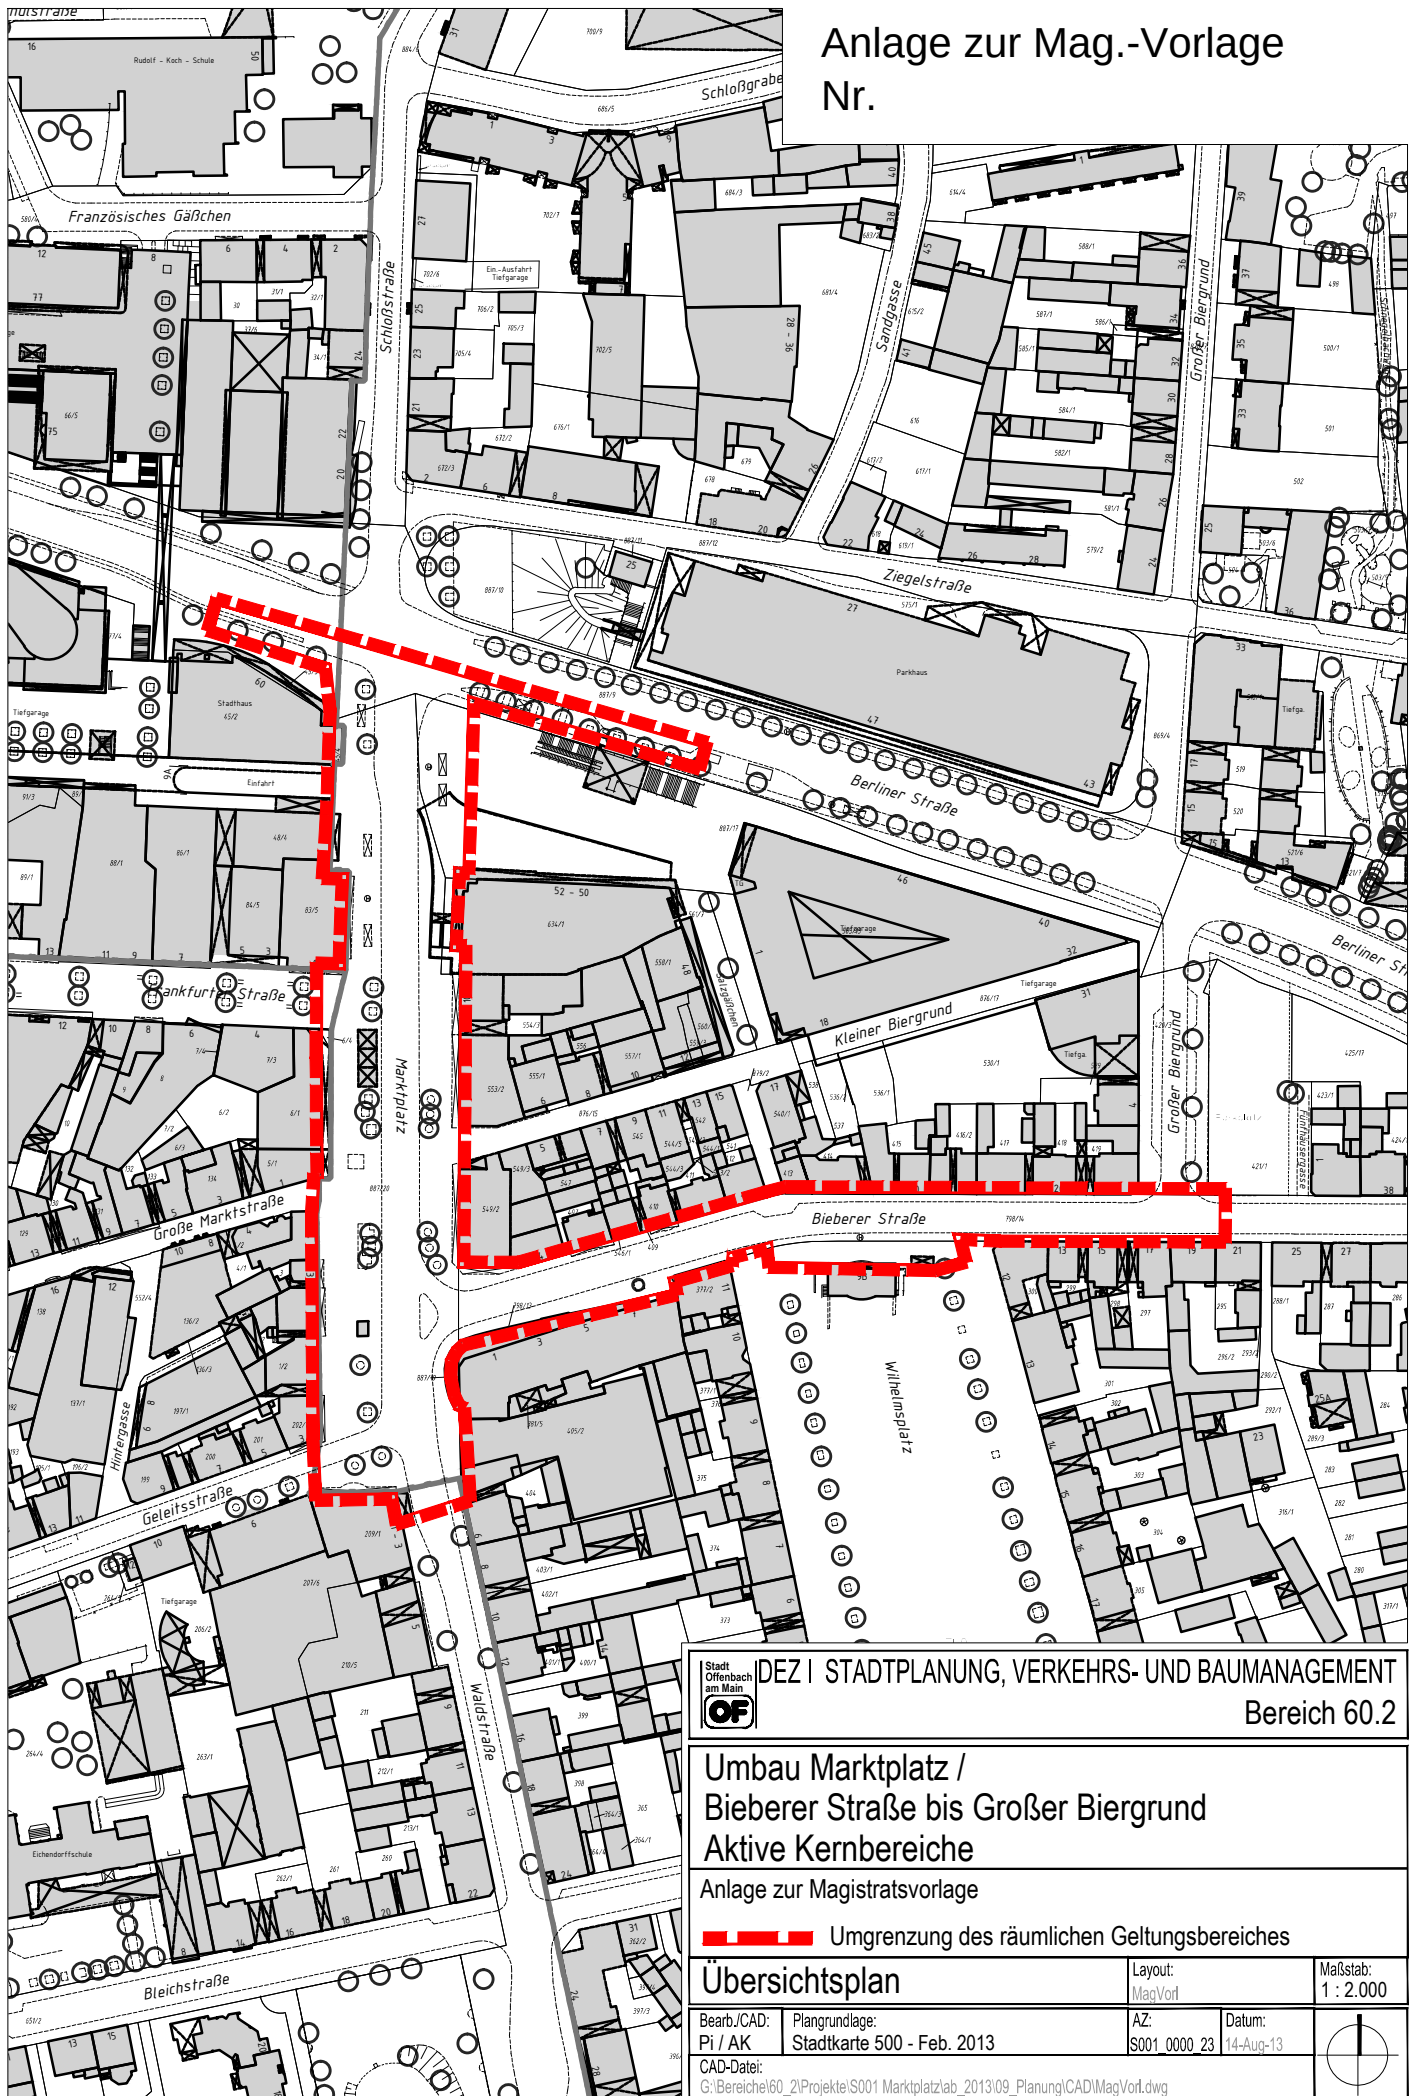

Stadt
Offenbach
am Main
OF

DEZ | STADTPLANUNG, VERKEHRS- UND BAUMANAGEMENT
Bereich 60.2

**Umbau Marktplatz /
Bieberer Straße bis Großer Biergrund
Aktive Kernbereiche**

Anlage zur Magistratsvorlage

 Umgrenzung des räumlichen Geltungsbereiches

Übersichtsplan

Layout:
MagVorl

Maßstab:
1 : 2.000

Bearb./CAD: Pi / AK
Plangrundlage: Stadtkarte 500 - Feb. 2013
AZ: S001_0000_23
Datum: 14-Aug-13
CAD-Datei: G:\Bereiche\60_2\Projekte\S001 Marktplatzlab_2013\09_Planung\CAD\MagVorl.dwg