


# Anlage zur Mag.-Vorlage Nr.

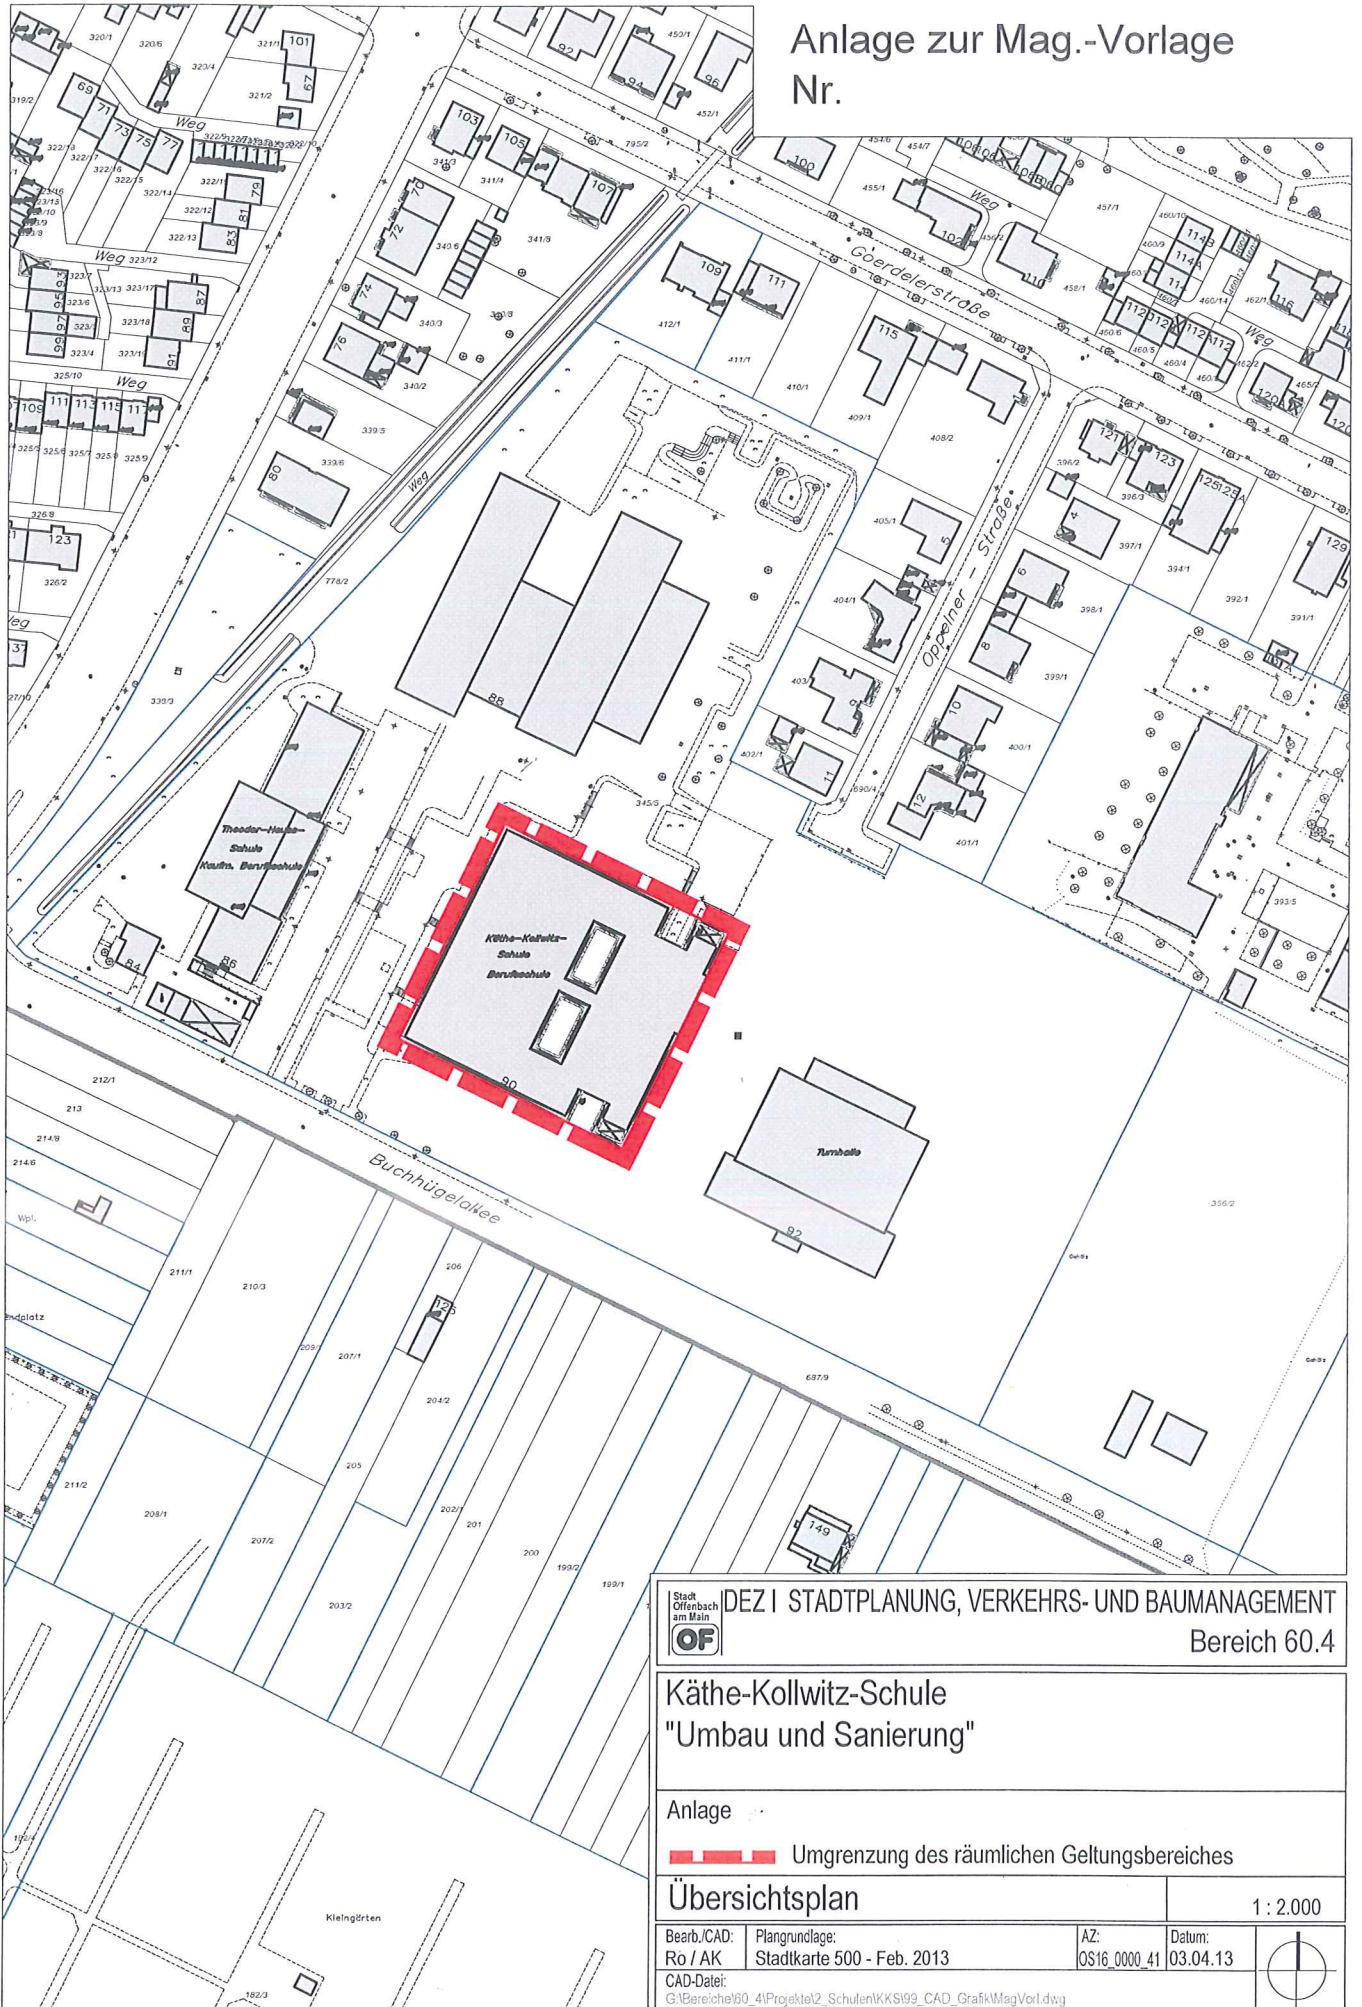


**DEZ I STADTPANUNG, VERKEHRS- UND BAUMANAGEMENT**  
 Bereich 60.4

**Käthe-Kollwitz-Schule**  
**"Umbau und Sanierung"**

Anlage  
 Umgrenzung des räumlichen Geltungsbereiches

**Übersichtsplan** 1 : 2.000

Bearb./CAD: Ro / AK	Plangrundlage: Stadtkarte 500 - Feb. 2013	AZ: OS16_0000_41	Datum: 03.04.13	
CAD-Datei: G:\Bereich\60_41\Projekt\2_Schulen\KKS\99_CAD_Grafik\MagVorl.dwg				