



Anlage zur Mag.-Vorlage  
Nr.

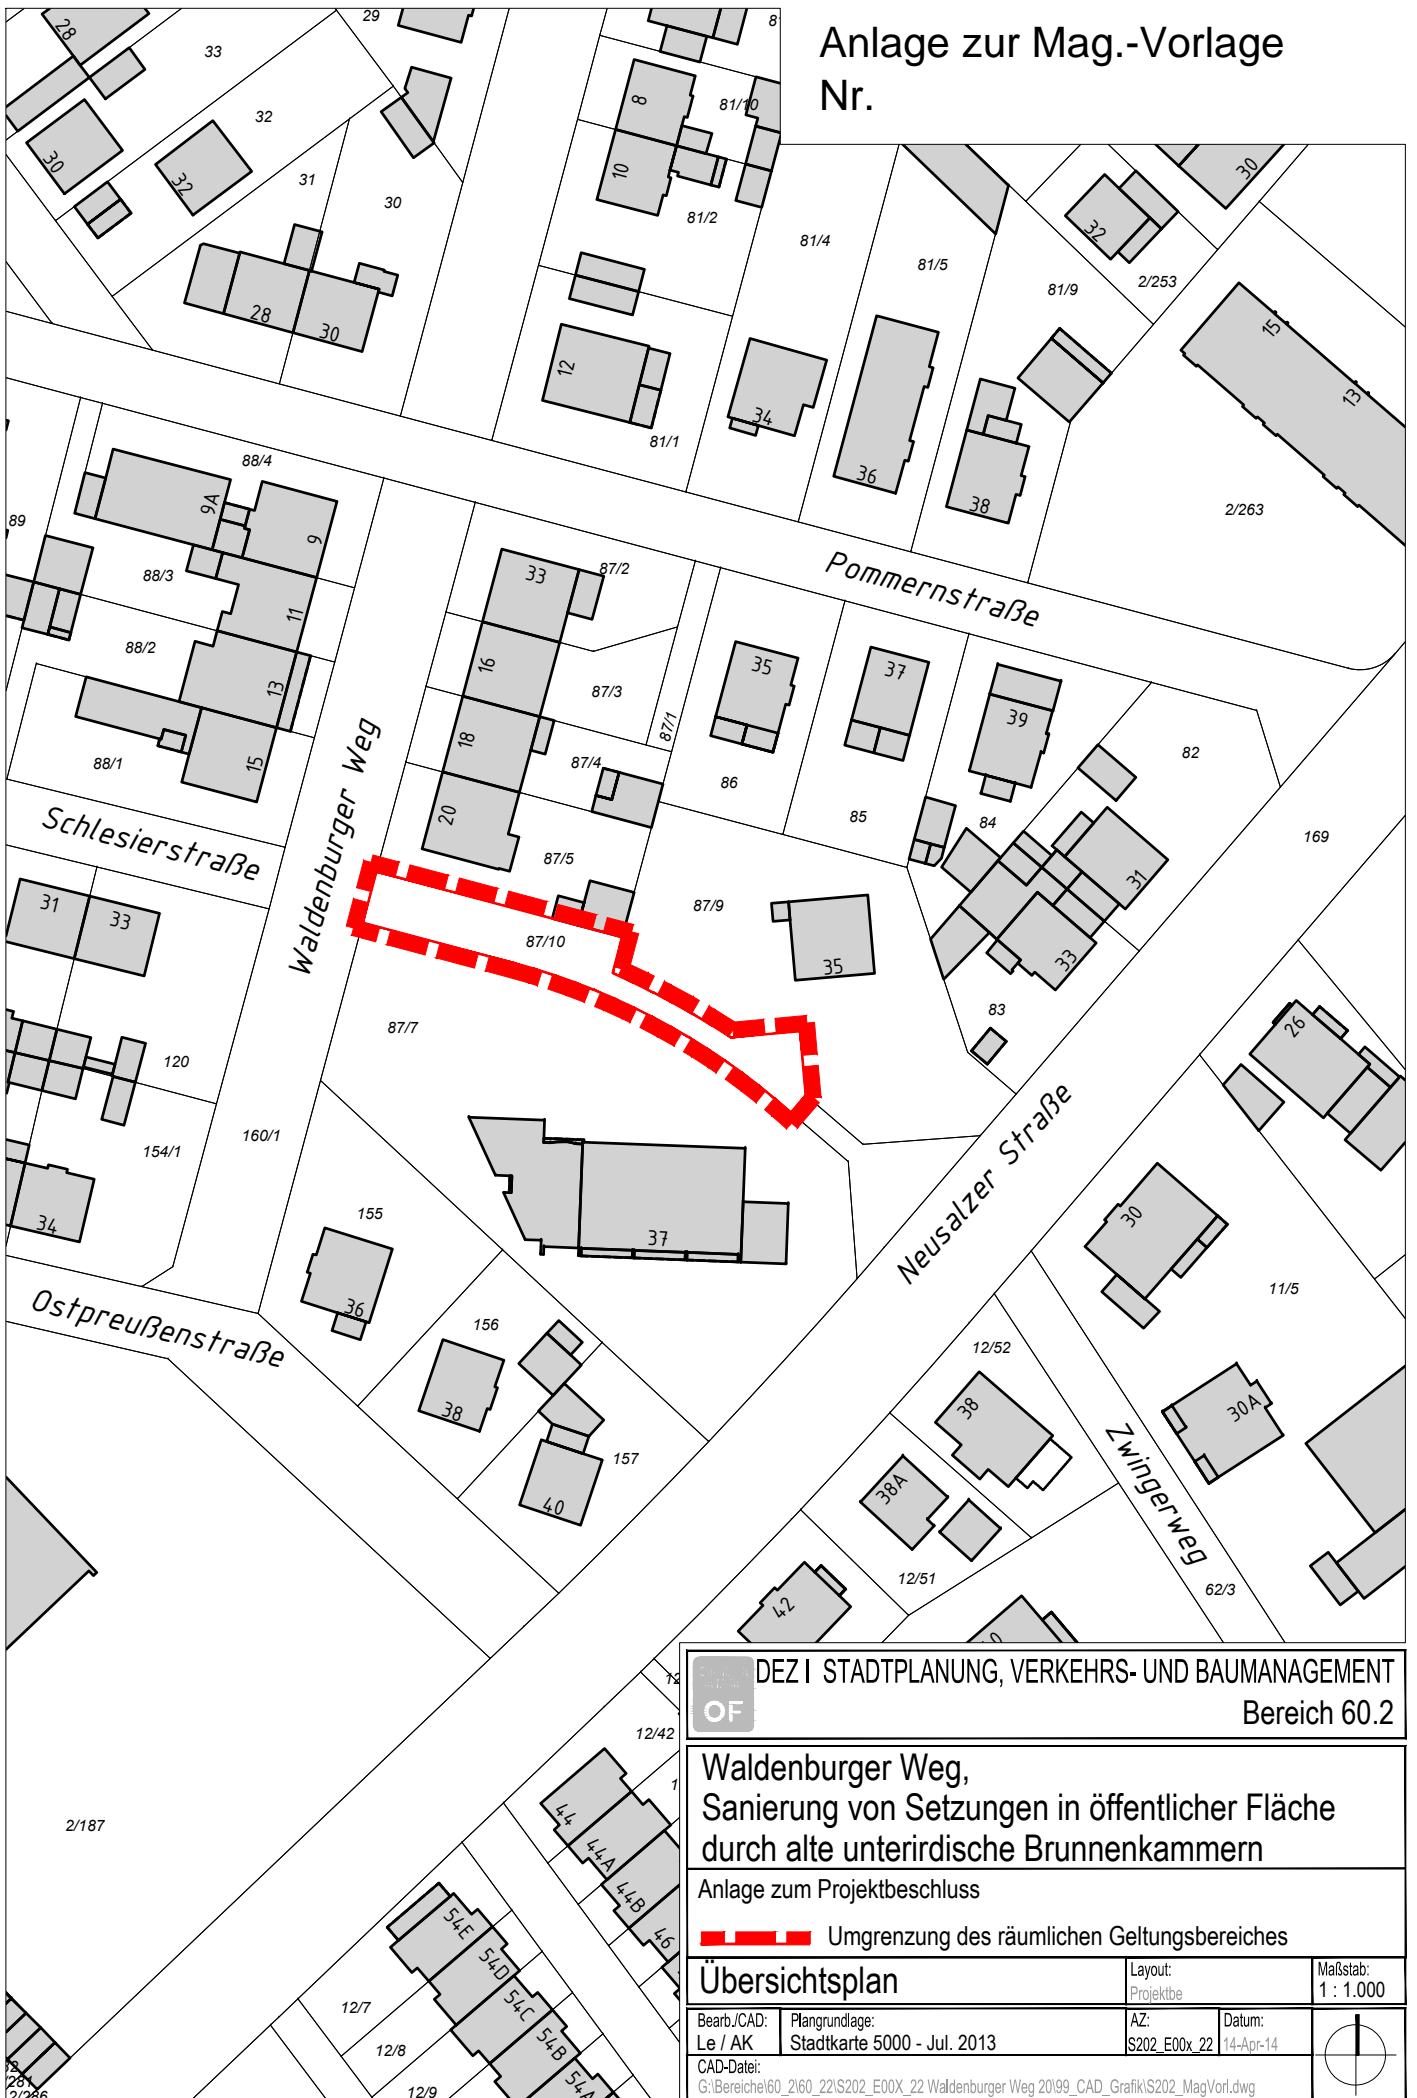

DEZI STADTPLANUNG, VERKEHRS- UND BAUMANAGEMENT  
OF Bereich 60.2

Waldenburger Weg,  
Sanierung von Setzungen in öffentlicher Fläche  
durch alte unterirdische Brunnenkammern

Anlage zum Projektbeschluss

 Umgrenzung des räumlichen Geltungsbereiches

Übersichtsplan Layout: Projektbe  
Maßstab: 1 : 1.000

Bearb./CAD: Le / AK	Plangrundlage: Stadtkarte 5000 - Jul. 2013	AZ: S202_E00x_22	Datum: 14-Apr-14	
CAD-Datei: G:\Bereiche\60_2\60_22\S202_E00x_22 Waldenburger Weg 20199_CAD_Grafik\S202_MagVorl.dwg				