


Anlage zur Mag.-Vorlage
Nr.

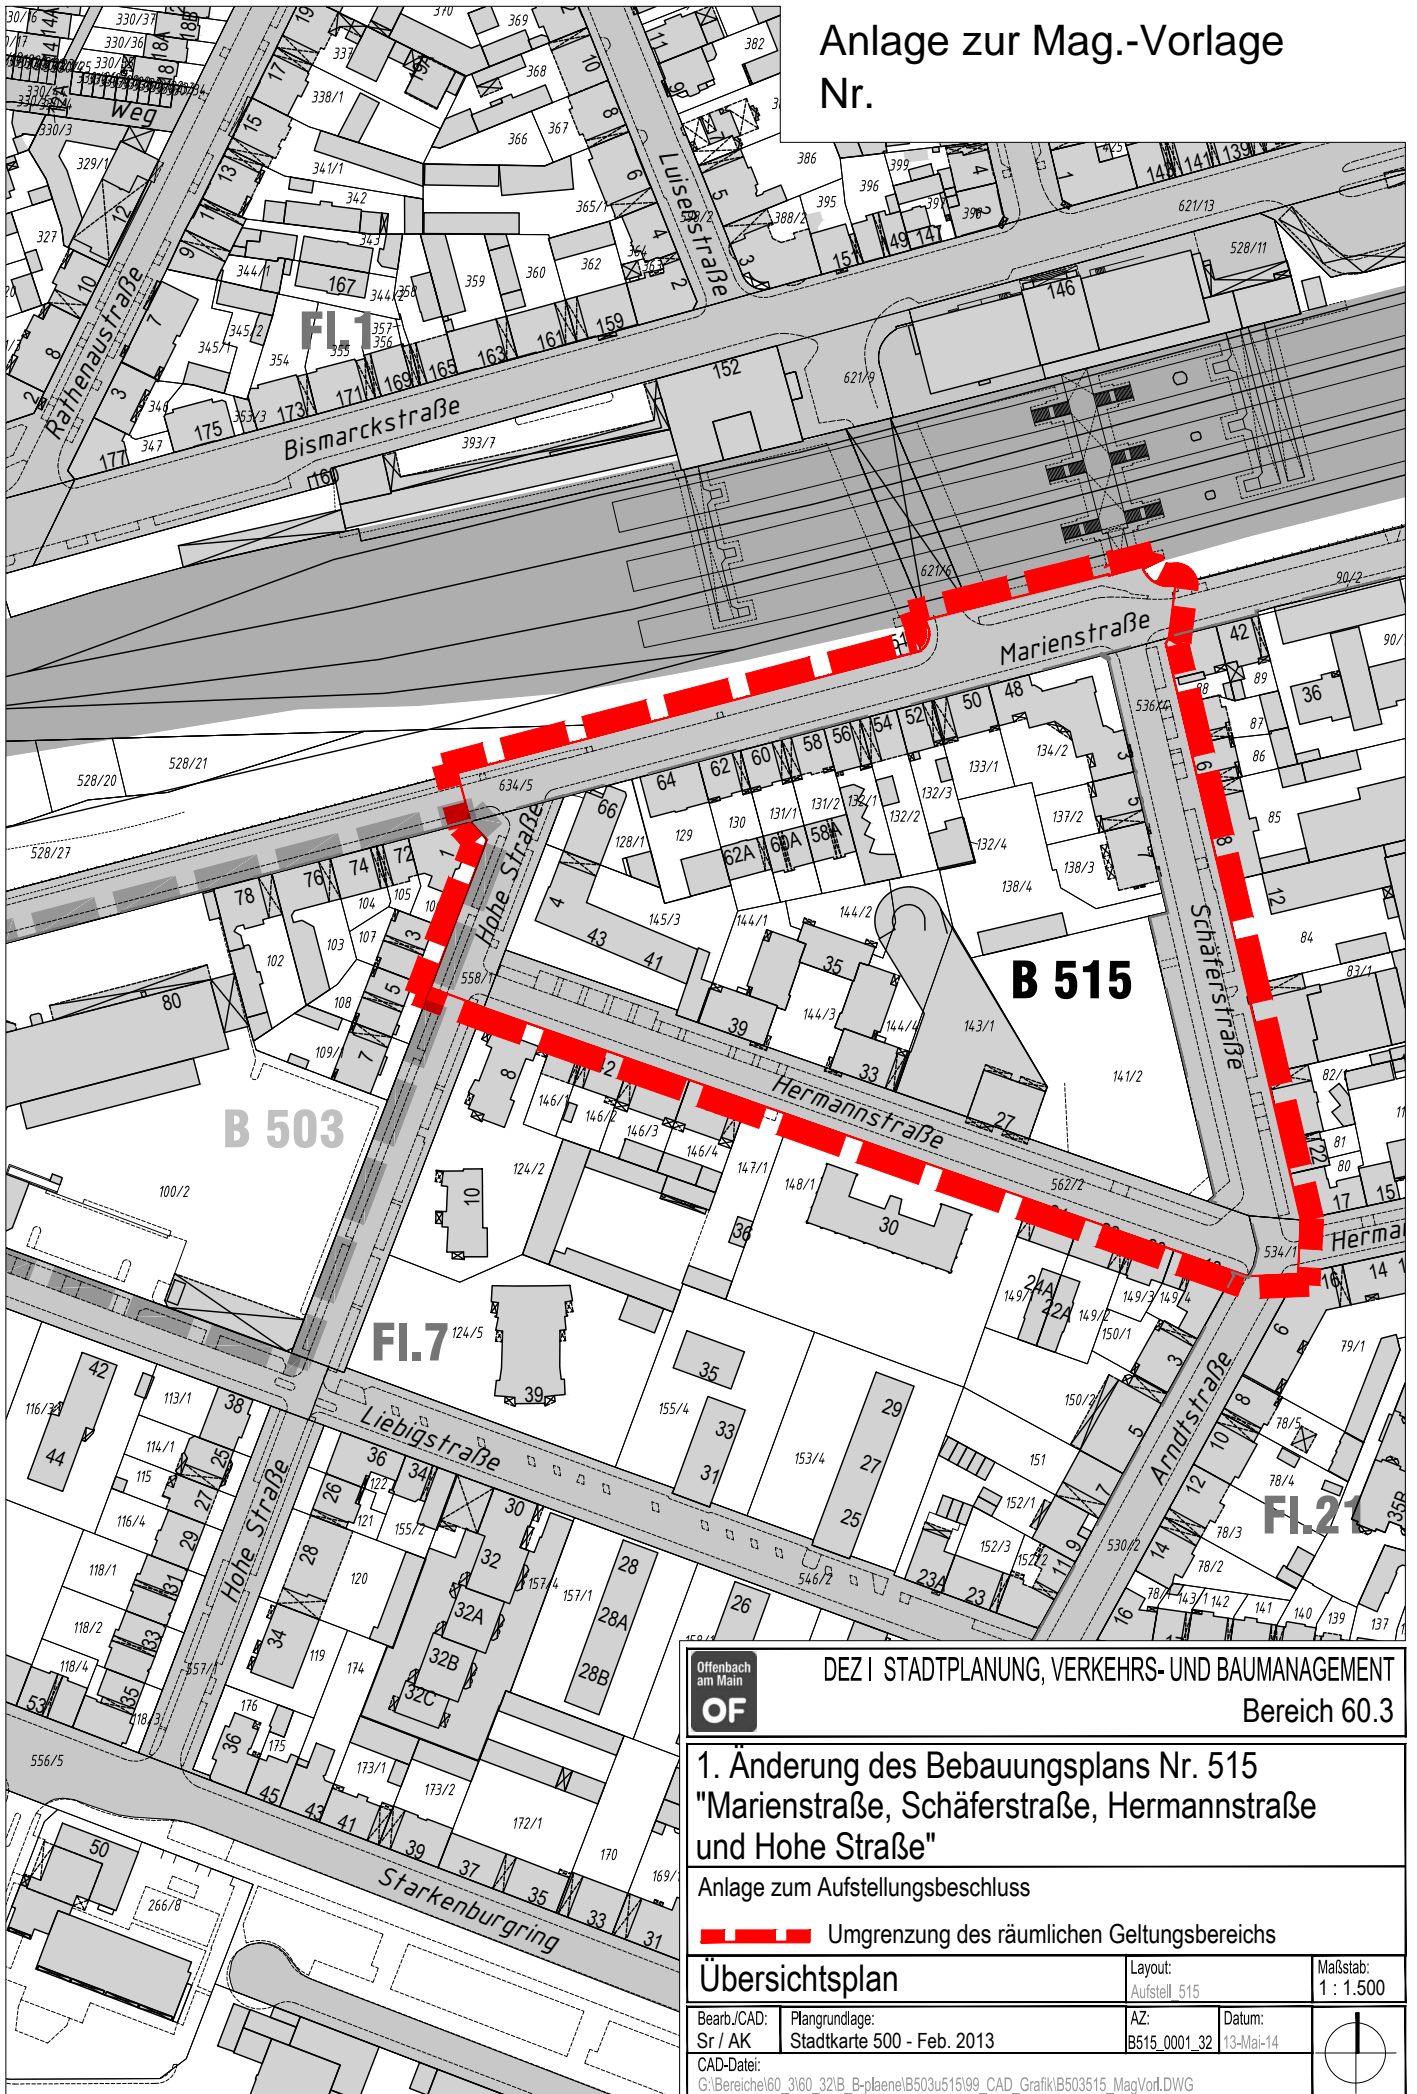

DEZ STADTPLANUNG, VERKEHRS- UND BAUMANAGEMENT Bereich 60.3	
1. Änderung des Bebauungsplans Nr. 515 "Marienstraße, Schäferstraße, Hermannstraße und Hohe Straße"	
Anlage zum Aufstellungsbeschluss	
Umgrenzung des räumlichen Geltungsbereichs	
Übersichtsplan	
Bearb./CAD: Sr / AK CAD-Datei:	Plangrundlage: Stadtkarte 500 - Feb. 2013 G:\Bereiche\60_3\60_32\B_B-plaene\B503\515\99_CAD_Grafik\B503515_MagVorl.DWG
Layout: Aufstell 515	Maßstab: 1 : 1.500
AZ: B515_0001_32	Datum: 13-Mai-14