
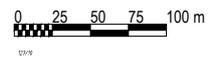


Anlage 1 zur Mag.-Vorlage
Nr.

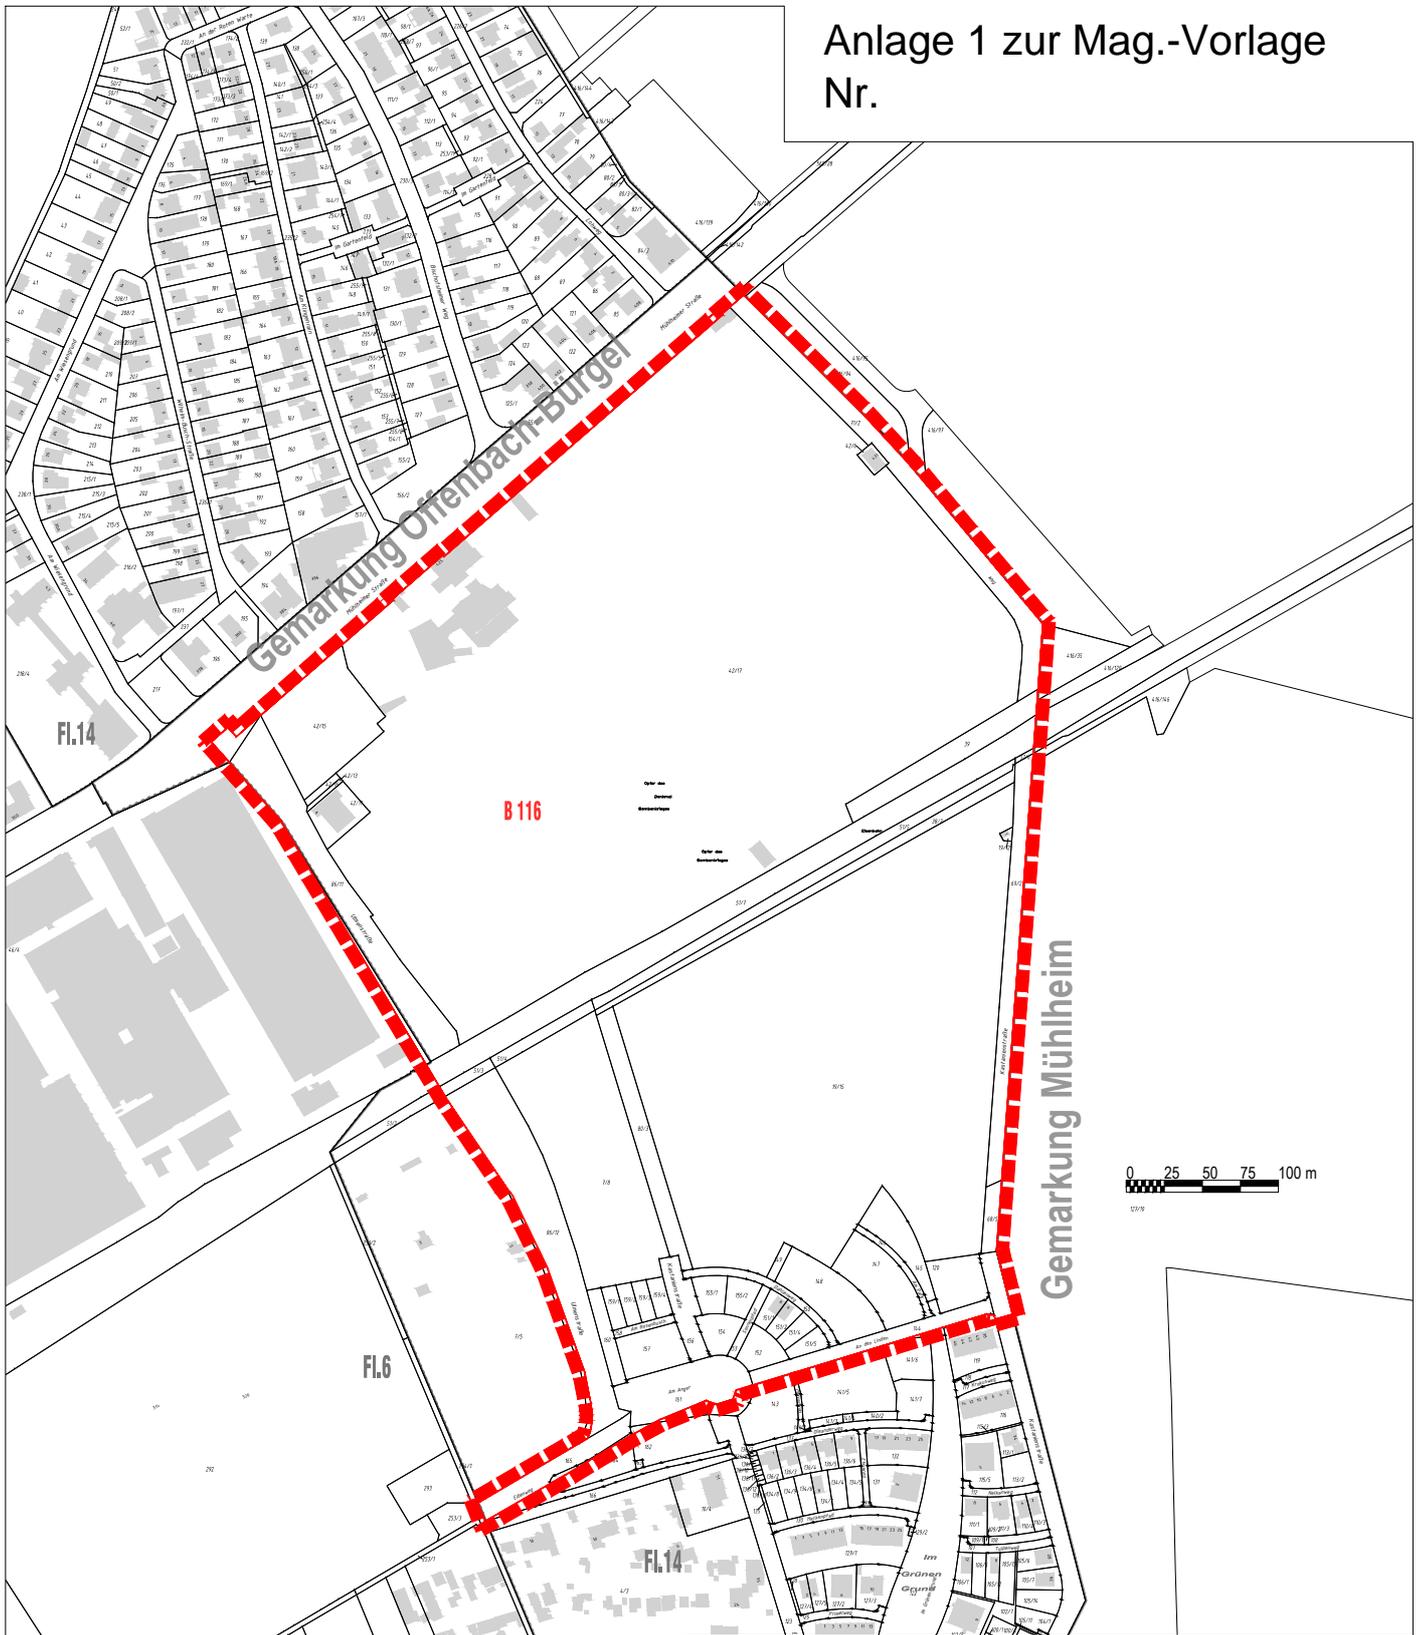

	DEZ I STADTPANUNG, VERKEHRS- UND BAUMANAGEMENT		Bereich 60.3	
	<p>Bebauungsplan Nr. 116 "Mühlheimer Straße, Kastanienstraße, An den Linden, Am Anger und Ulmenstraße"</p> <p>Anlage zur Aufhebung des rechtskräftigen B 116</p> <p> Umgrenzung des räumlichen Geltungsbereiches</p>			
Lageplan		Layout: Anl1	Maßstab: 1 : 5.000	
Bearb./CAD: SG / AK	Plangrundlage: Stadtkarte 500 - Feb. 2013	AZ: B116_0012_32	Datum: 12-Jun-14	
CAD-Datei: G:\Bereiche\60_3\60_32\B_B-plaene\B116_Bundesbahn\99_CAD_Grafik\B116_MagVorl.dwg				