Anlage zur Magistratsvorlage
Nr.:

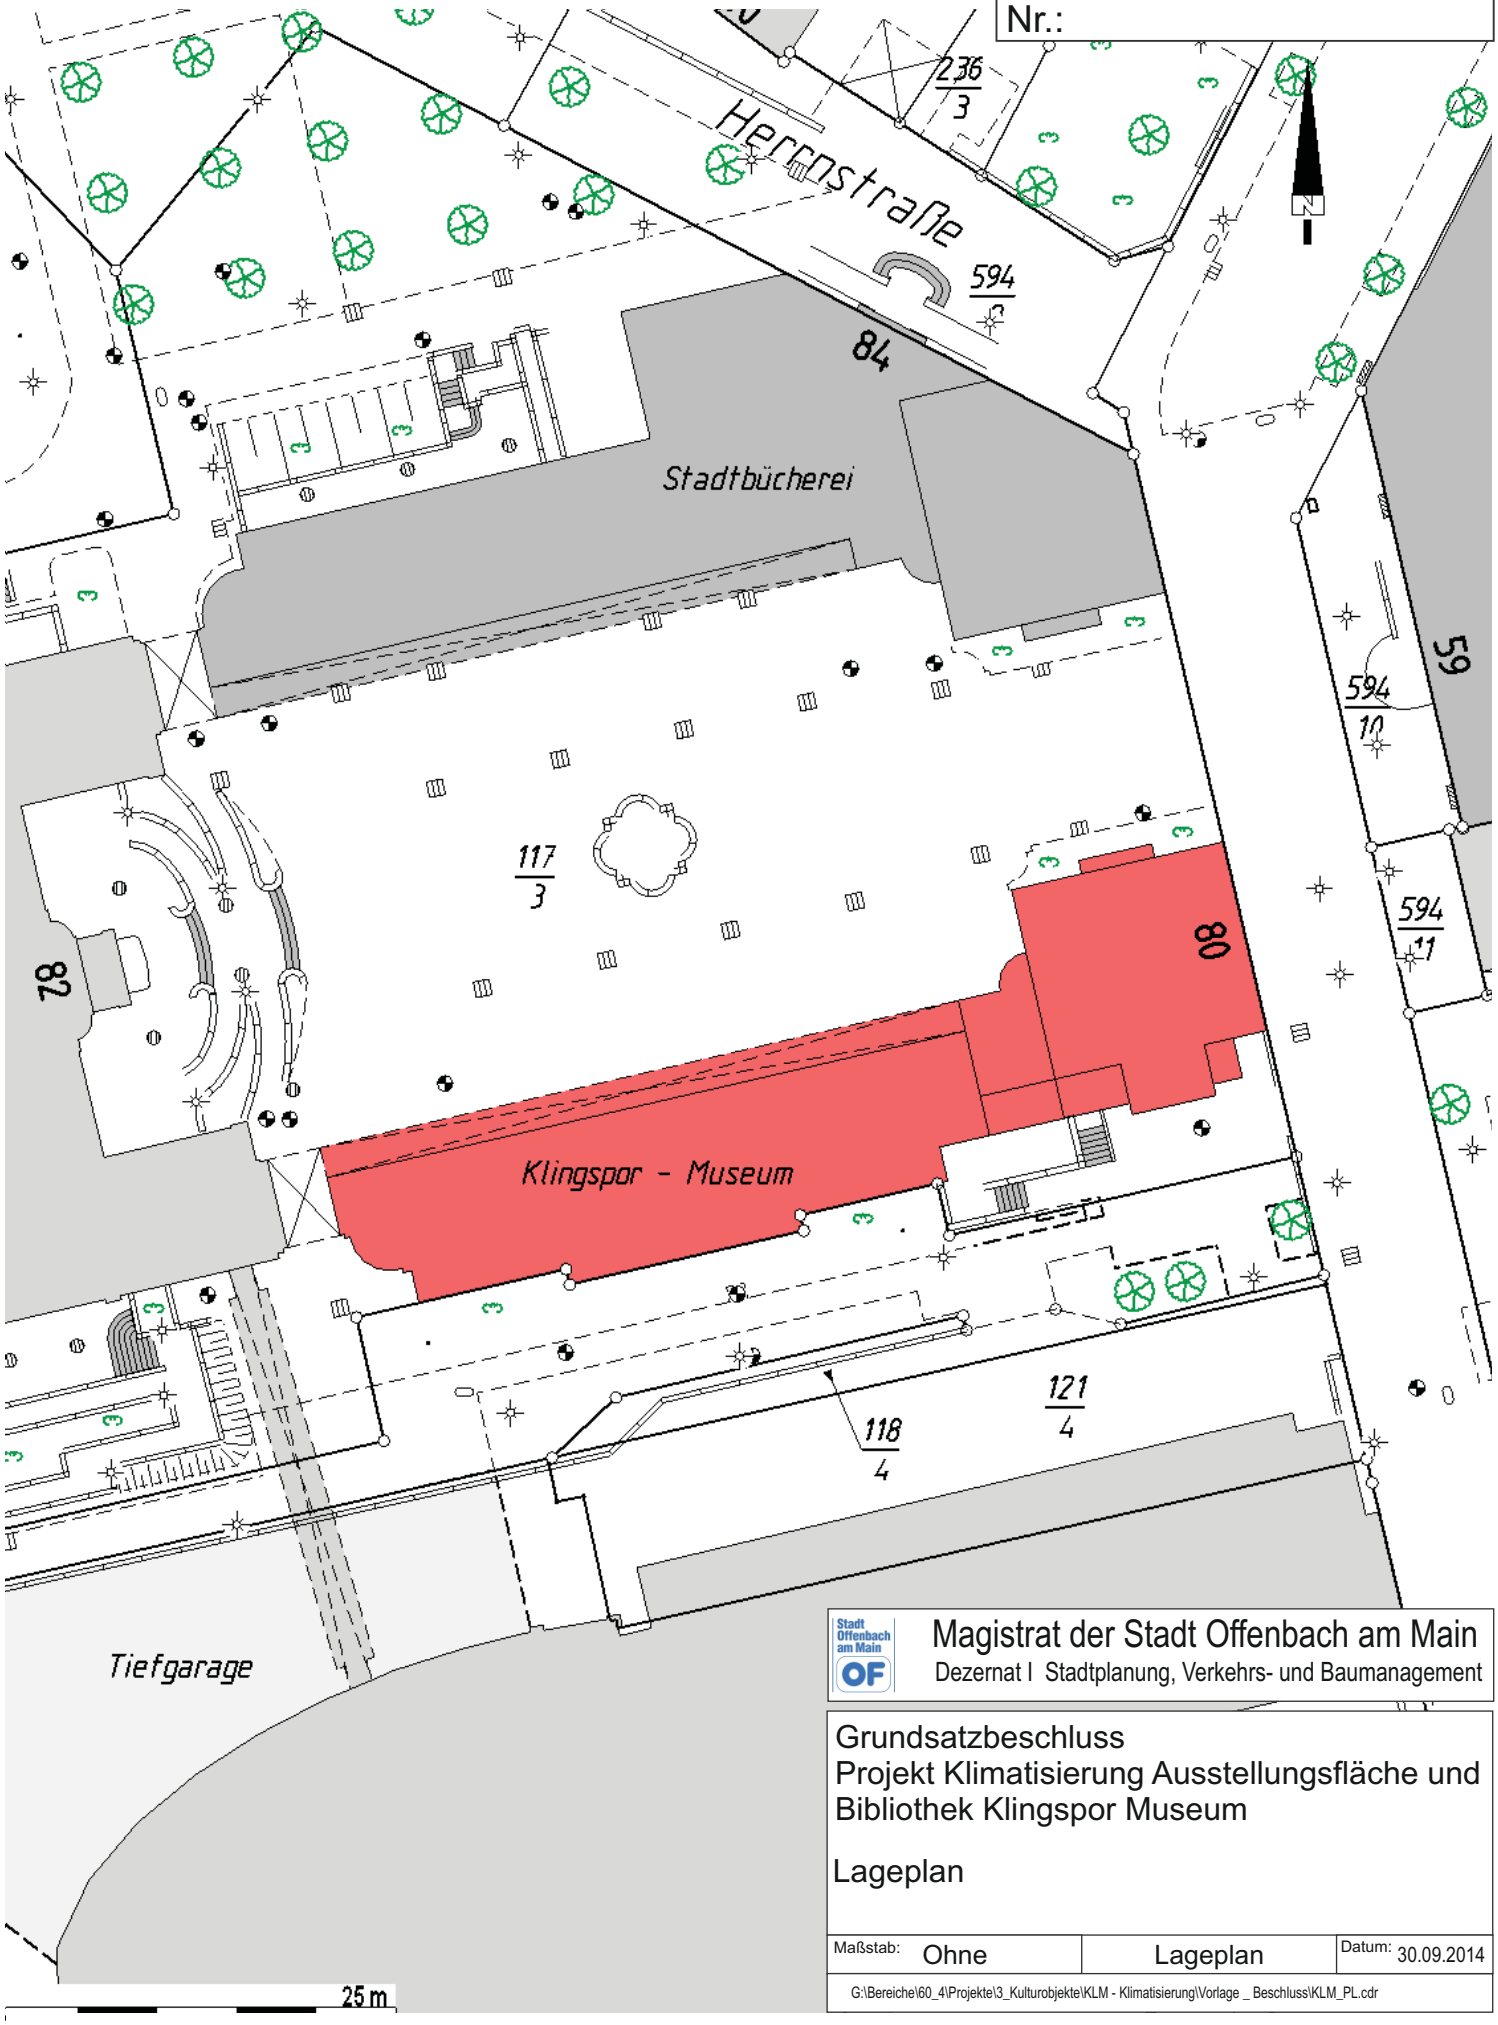

Magistrat der Stadt Offenbach am Main
Dezernat I Stadtplanung, Verkehrs- und Baumanagement

Grundsatzbeschluss
Projekt Klimatisierung Ausstellungsfläche und Bibliothek Klingspor Museum

Lageplan

Maßstab: Ohne	Lageplan	Datum: 30.09.2014

G:\Bereiche\60_4\Projekte\3_Kulturobjekte\KLM - Klimatisierung\Vorlage _ Beschluss\KLM_PL.cdr