


Anlage zur Mag.-Vorlage
Nr.

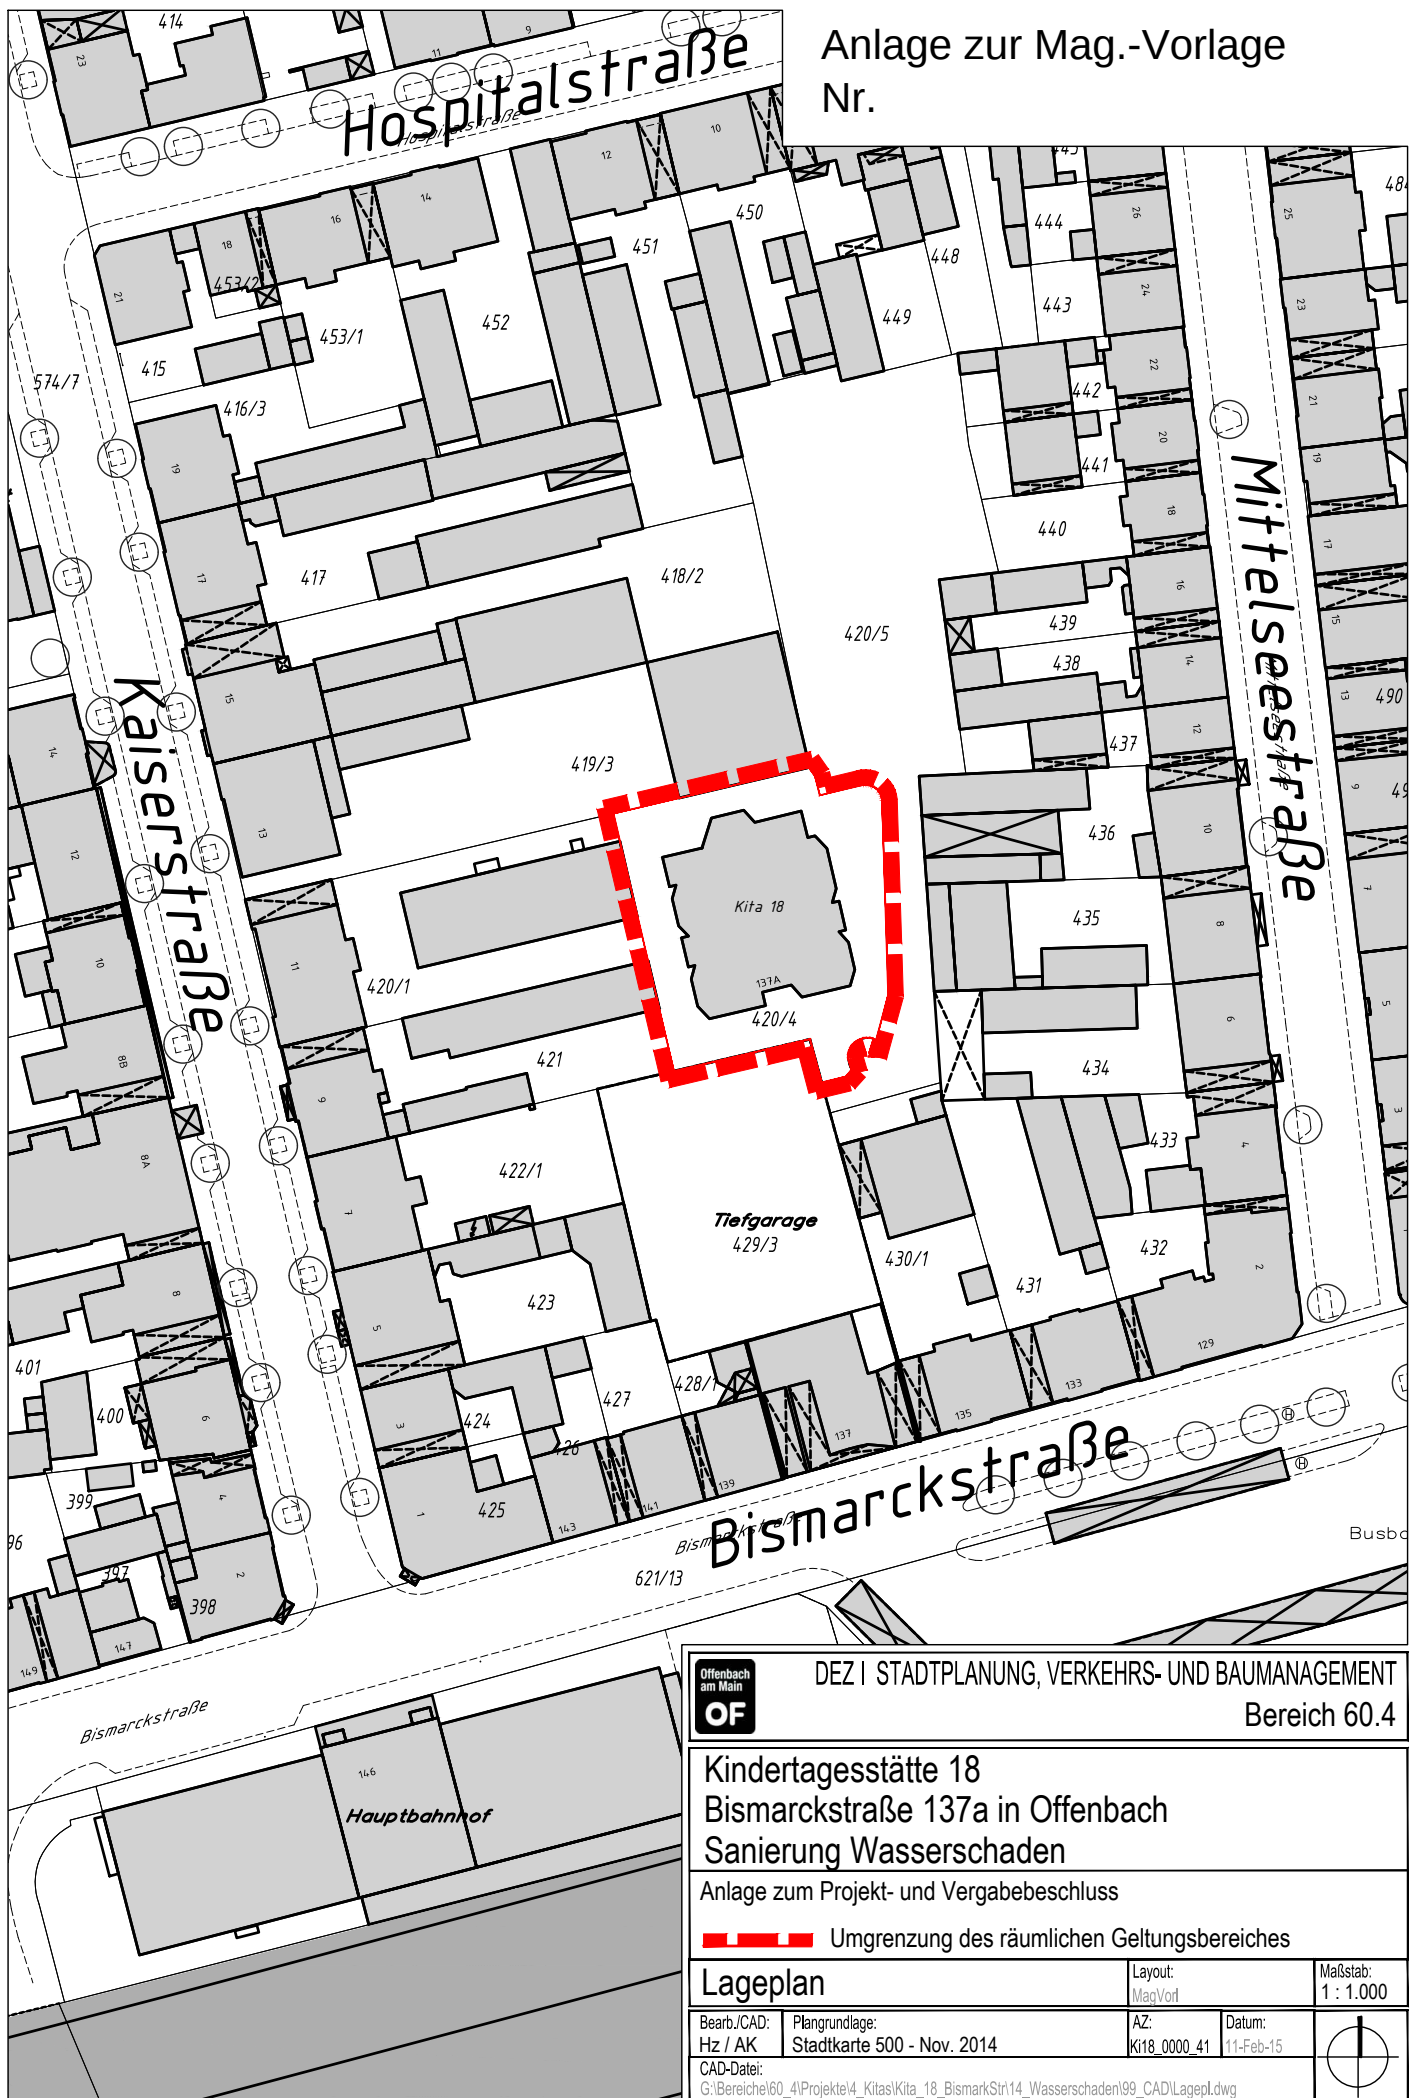

DEZ I STADTPANUNG, VERKEHRS- UND BAUMANAGEMENT

Bereich 60.4

Kindertagesstätte 18
Bismarckstraße 137a in Offenbach
Sanierung Wasserschaden

Anlage zum Projekt- und Vergabebeschluss

 Umgrenzung des räumlichen Geltungsbereiches

Lageplan

Layout:
MagVord

Maßstab:
1 : 1.000

Bearb./CAD: Hz / AK
Plangrundlage: Stadtkarte 500 - Nov. 2014

AZ: Ki18_0000_41
Datum: 11-Feb-15

CAD-Datei: G:\Bereich\60_4\Projekte\4_Kita\Ki18_BismarckStr\14_Wasserschaden\99_CAD\Lagepl.dwg

