


Anlage zur Mag.-Vorlage
 Nr. 2015-104

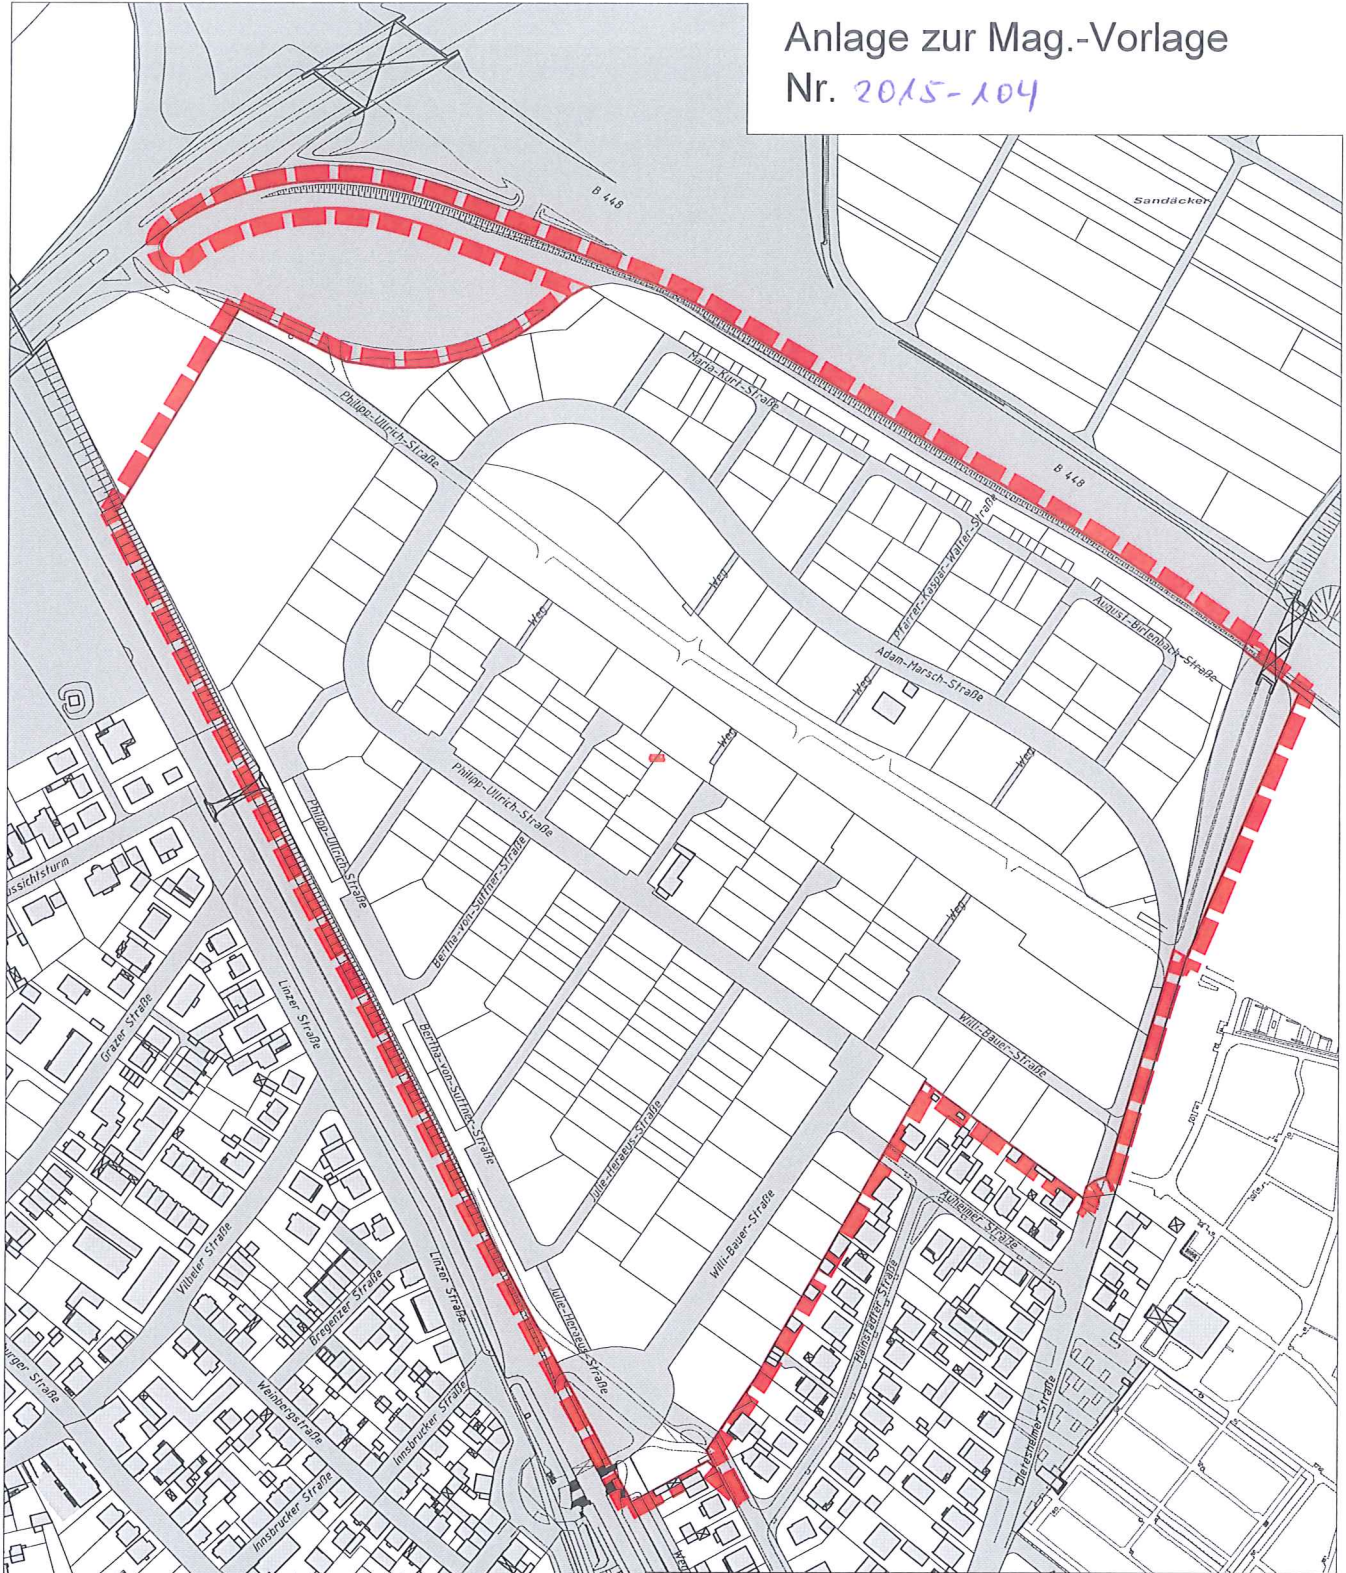

	DEZ STADTPLANUNG, VERKEHRS- UND BAUMANAGEMENT		Bereich 60.2	
	Erschließung Bieber-Nord			
Anlage zum Projektbeschluss				
Umgrenzung des räumlichen Geltungsbereiches				
Übersichtsplan		Layout: MagVorI	Maßstab: Zoom	
Bearb./CAD: Be / AK	Plangrundlage: Stadtkarte 500 - Feb. 2015	AZ: B536_0000_22	Datum: 30-Mrz-15	
CAD-Datei: G:\Bereiche\60_3\60_32\B_B-plaene\B536A_Bieber_N199_CAD\MagVorI_Erschliessung.dwg				