


Anlage 2.1 zur Mag.-Vorlage
Nr.

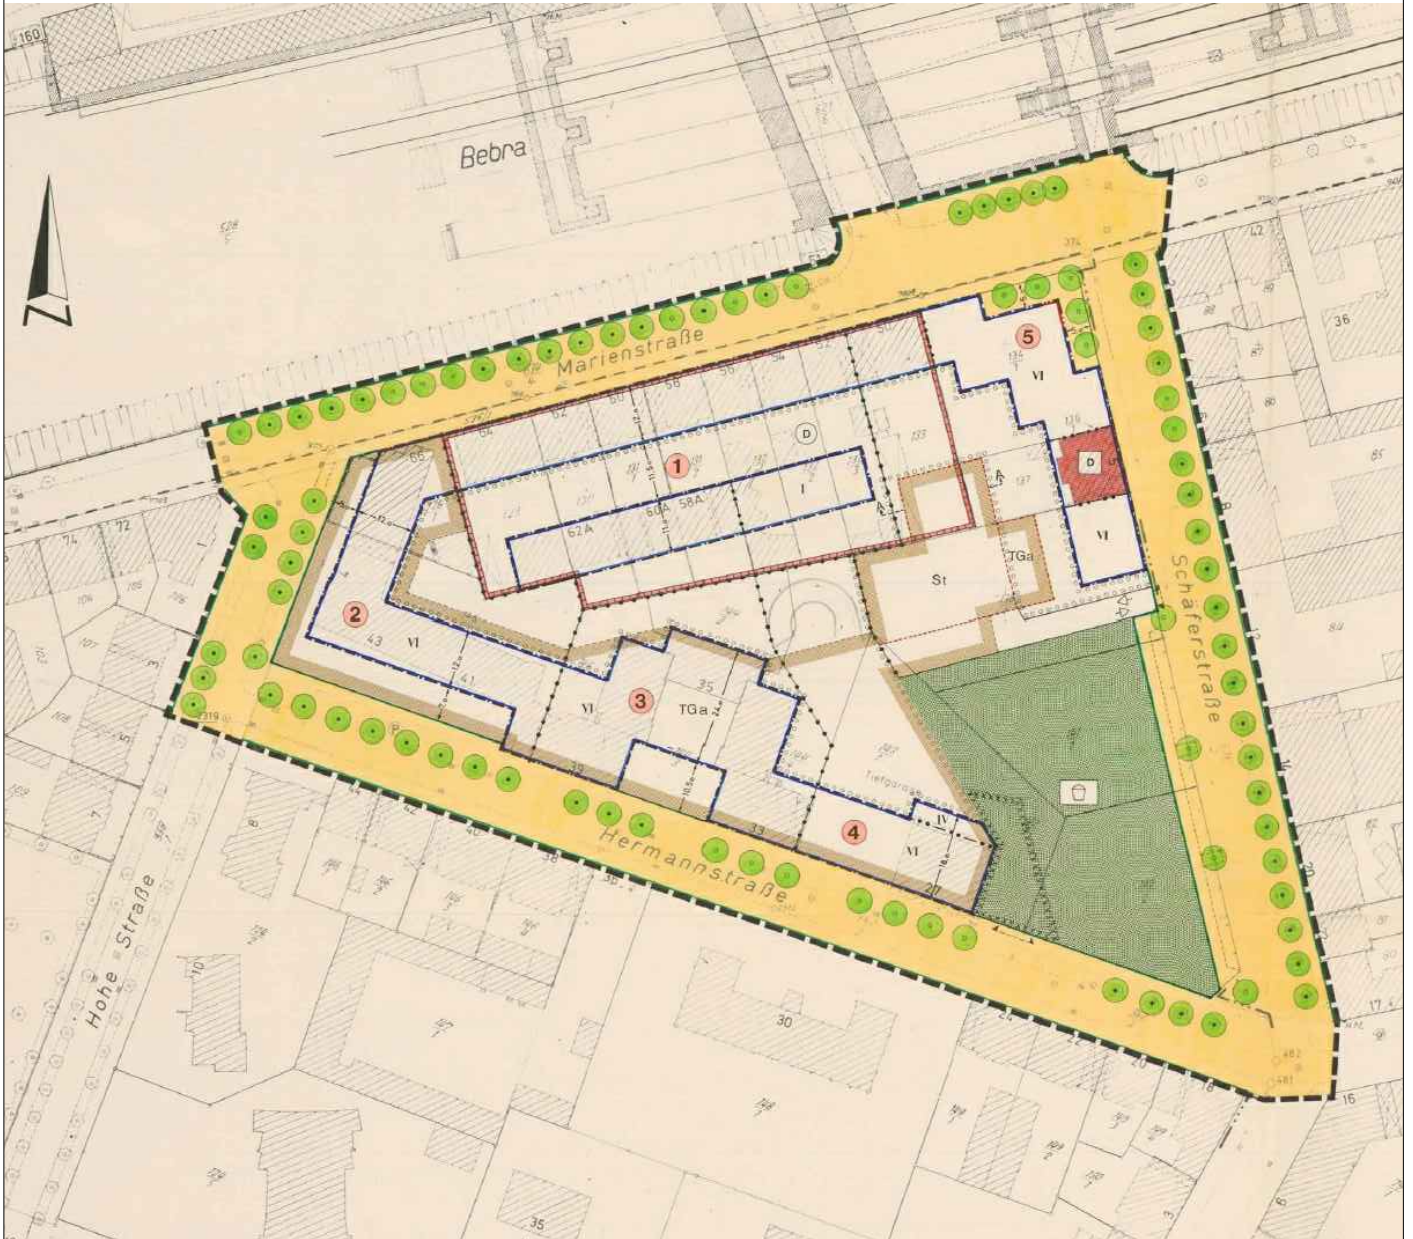

DEZI | STADTPLANUNG, VERKEHRS- UND BAUMANAGEMENT

Bereich 60.3

Bebauungsplan Nr. 515A, 1. Änderung B515
"Marienstraße, Schäferstraße, Hermannstraße
und Hohe Straße"

Planzeichnung-Gebiet B515

Layout:
Aufstell2-1

Maßstab:
1 : 1.500

Bearb./CAD: Fr / AK
Plangrundlage: rechtsk. B-Plan 515; Sep. 1989

AZ: B515_0001_32
Datum: 23-Dez-14

CAD-Datei: G:\Bereiche\60_3\60_32\B_B-plaene\B515A_Hermannstr_ErsteAenderung\99_CAD_Grafik\B515_MagVorl.DWG

