


Anlage zur Mag.-Vorlage Nr.

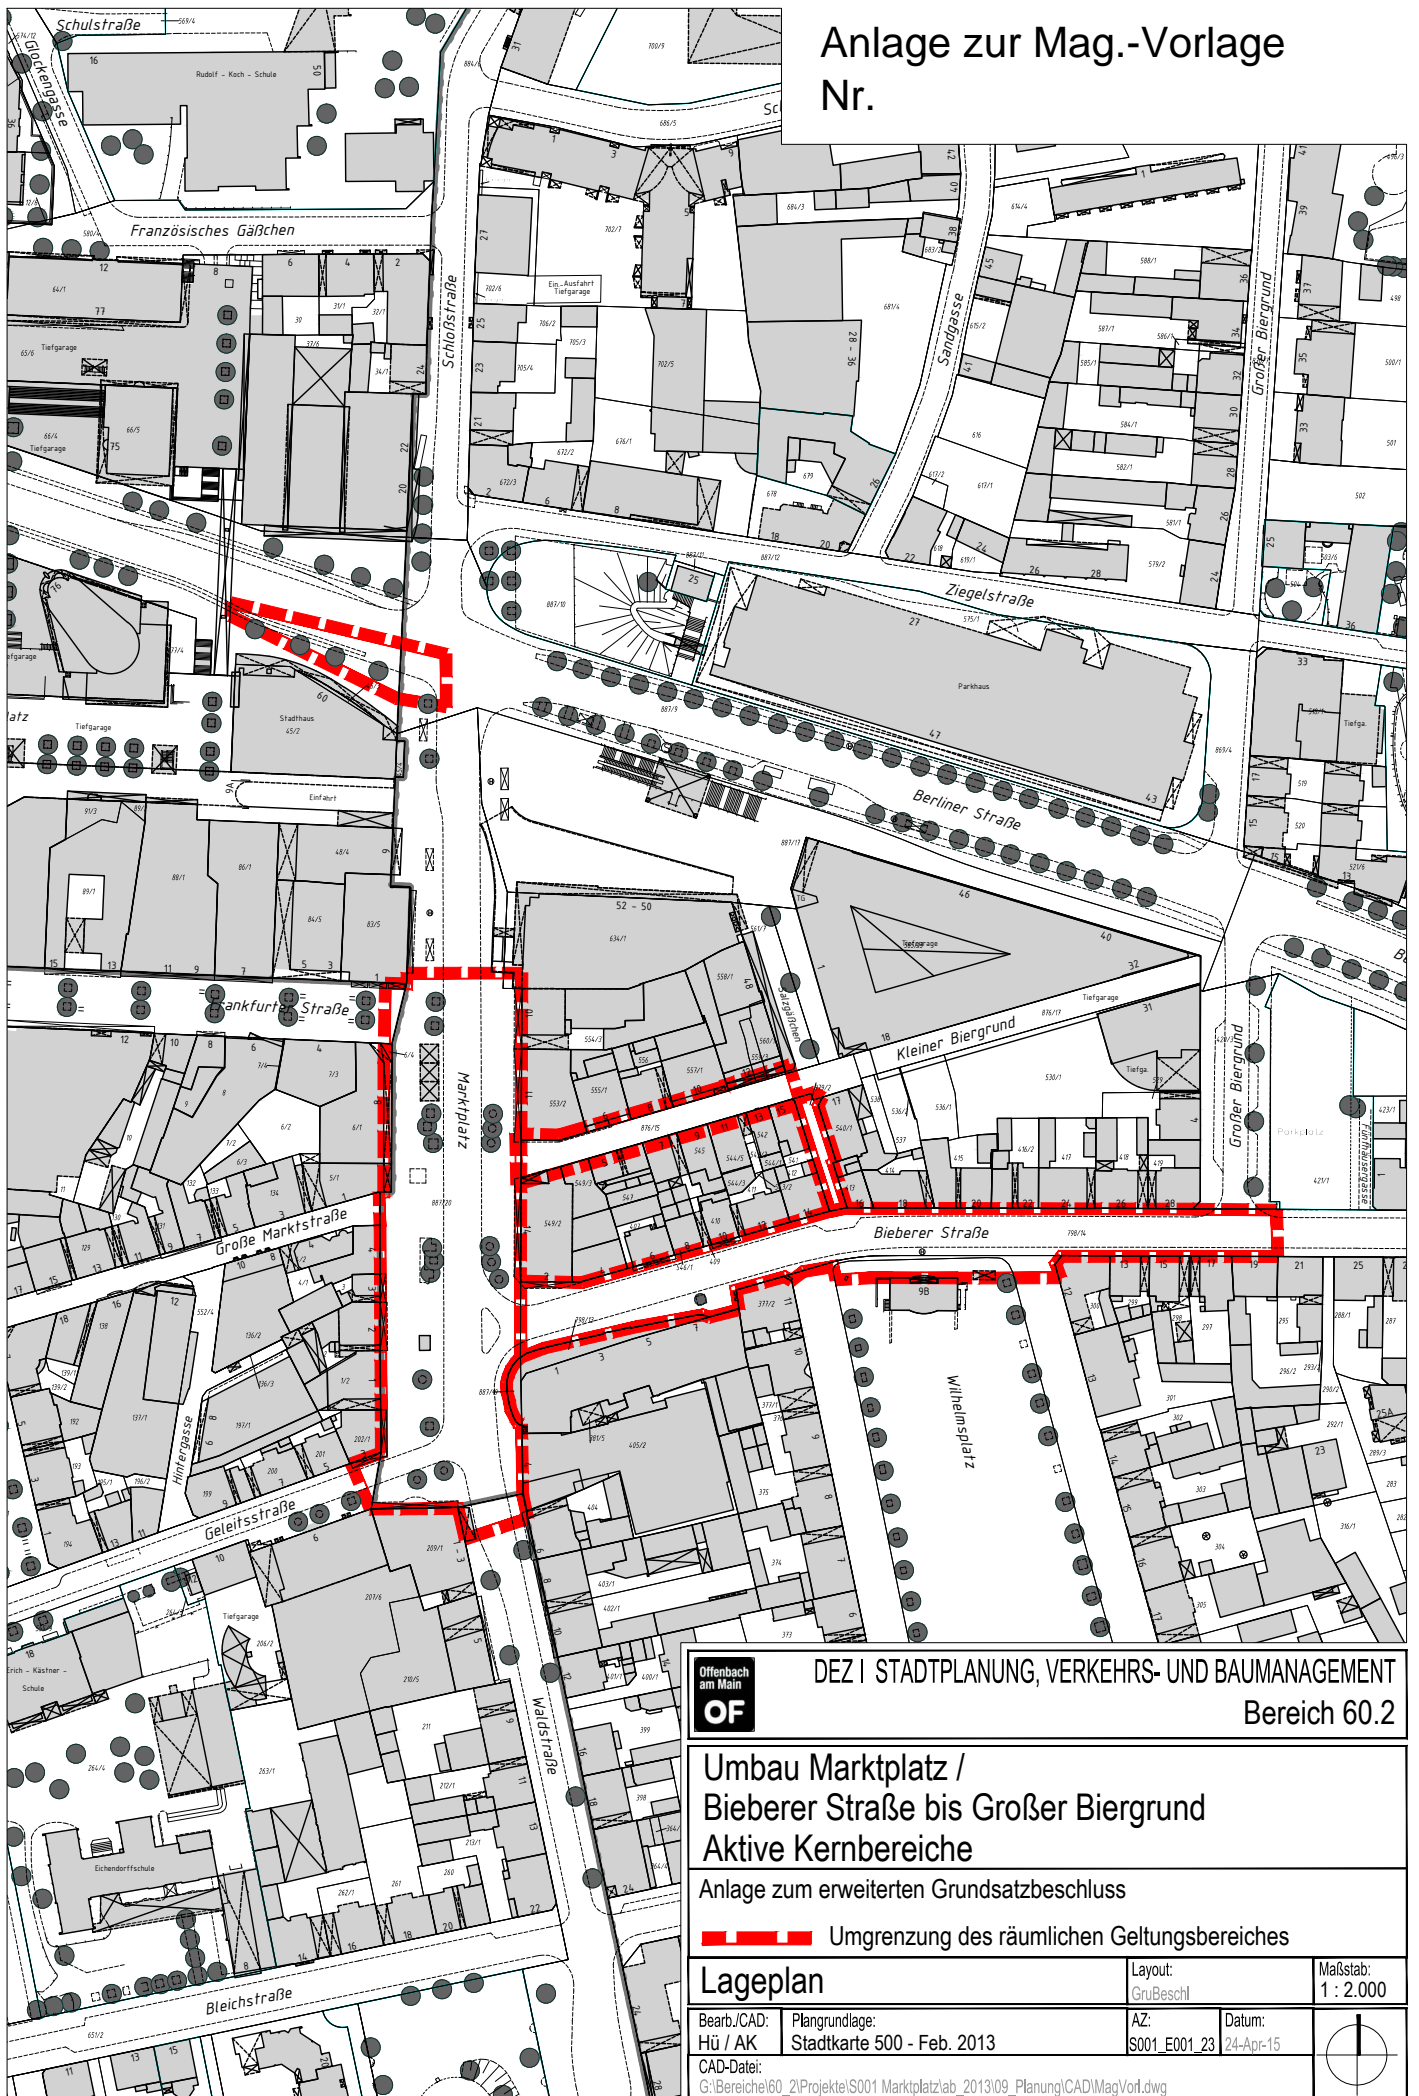

DEZ I STADTPANUNG, VERKEHRS- UND BAUMANAGEMENT
Bereich 60.2

**Umbau Marktplatz /
 Bieberer Straße bis Großer Biergrund
 Aktive Kernbereiche**

Anlage zum erweiterten Grundsatzbeschluss

Umgrenzung des räumlichen Geltungsbereiches

Lageplan
Layout: **GrüBeschl**
Maßstab: **1 : 2.000**

Bearb./CAD: Hü / AK	Plangrundlage: Stadtkarte 500 - Feb. 2013	AZ: S001_E001_23	Datum: 24-Apr-15
---------------------	---	------------------	------------------

CAD-Datei: G:\Bereiche\60_2\Projekte\I\S001 Marktplatzlab_2013\09_Planung\CAD\MagVor\dwg

