


Anlage zur Mag.-Vorlage
Nr.

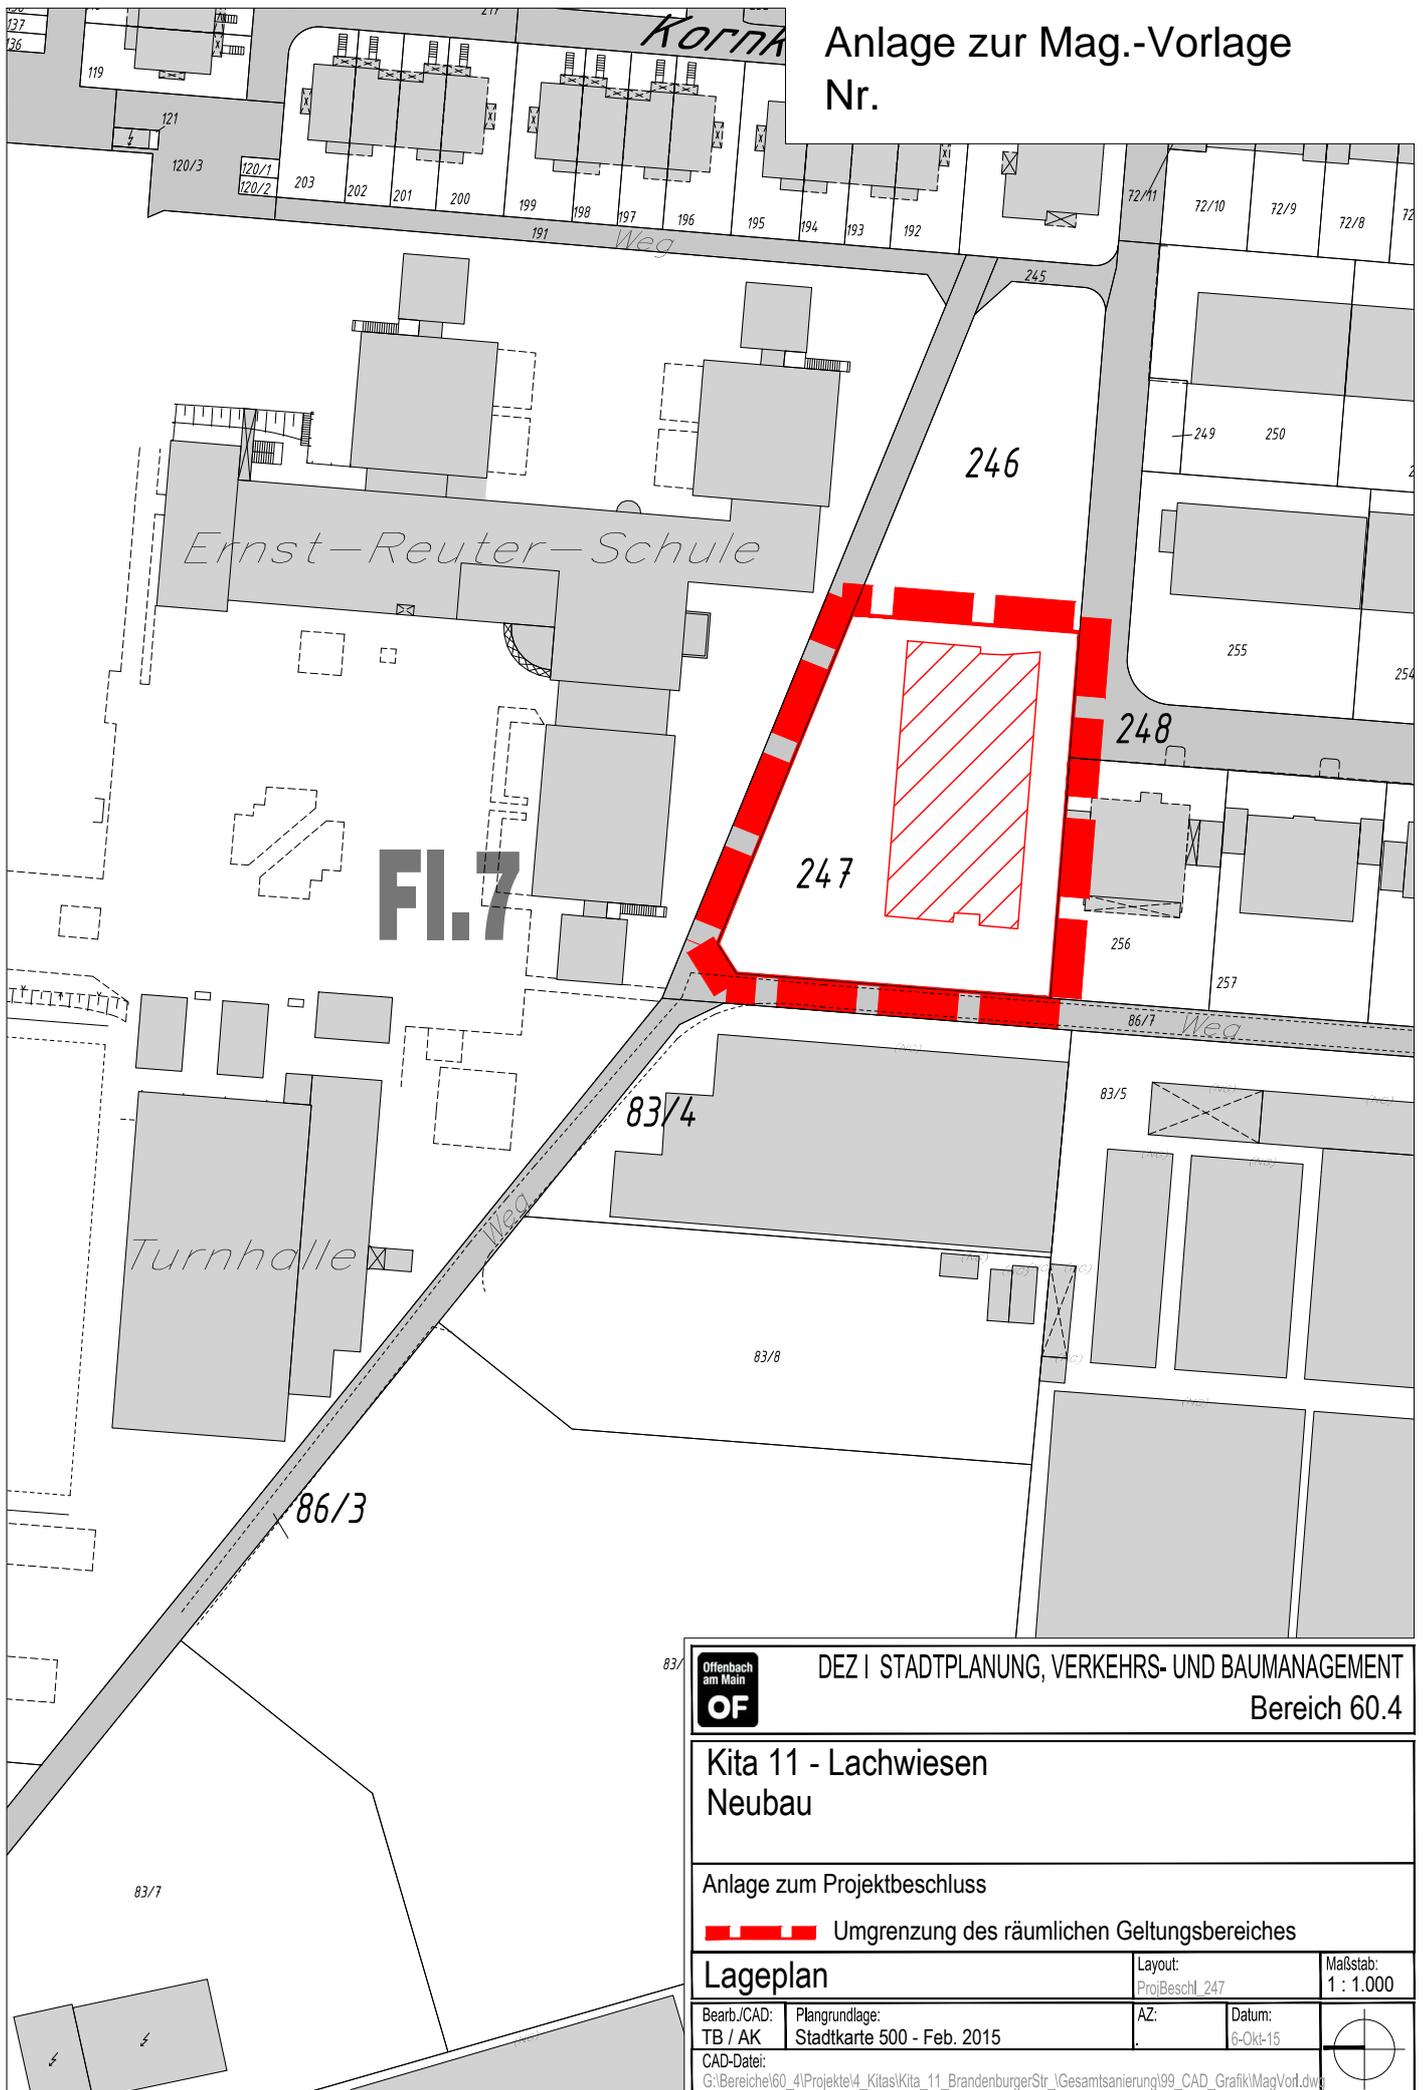

Fl. 7



DEZ I STADTPANUNG, VERKEHRS- UND BAUMANAGEMENT

Bereich 60.4

**Kita 11 - Lachwiesen
Neubau**

Anlage zum Projektbeschluss

 Umgrenzung des räumlichen Geltungsbereiches

Lageplan

Layout:
ProjBeschl 247

Maßstab:
1 : 1.000

Bearb./CAD: TB / AK
Plangrundlage: Stadtkarte 500 - Feb. 2015

AZ:
Datum: 6-Okt-15

CAD-Datei: G:\Bereich\60_4\Projekte\4_Kitas\Kita_11_BrandenburgerStr_1Gesamtsanierung\99_CAD_Grafik\1MagVor.dwg

