


Anlage 1 zur Mag.-Vorlage Nr.

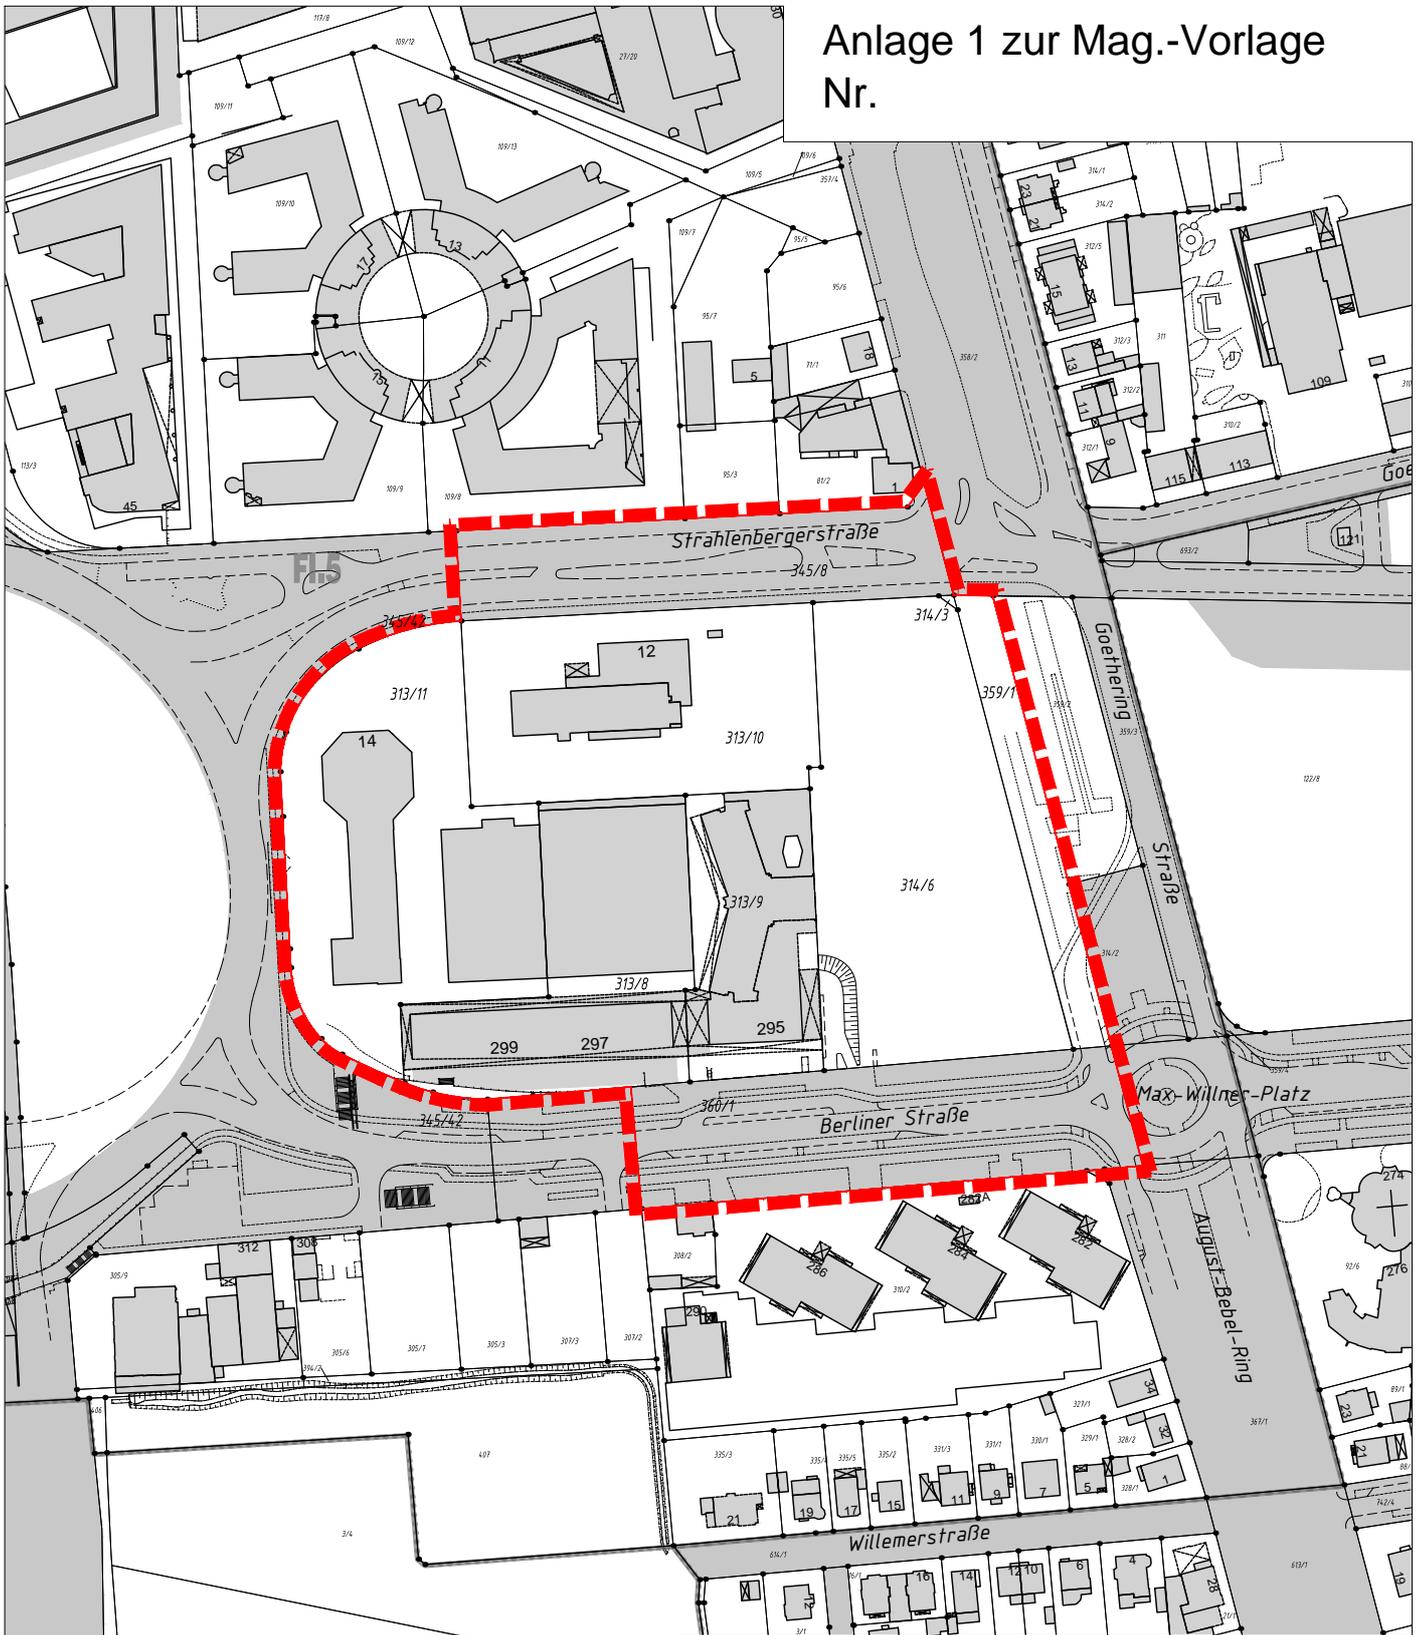

	DEZ I STADTPANUNG, VERKEHRS- UND BAUMANAGEMENT		Bereich 60.3	
	Bebauungsplan 645 "Strahlenbergerstraße Ost" Revitalisierung der Hochhäuser zw. Strahlenbergerstr. und Berliner Str. Anlage 1 zum Aufstellungsbeschluss Umgrenzung des räumlichen Geltungsbereiches			
Lageplan		Layout: Aufstell	Maßstab: 1 : 2.500	
Bearb./CAD: Ku/ AK	Plangrundlage: Stadtkarte 500 - Feb. 2015	AZ: B645_0000_32	Datum: 11-Jun-15	
CAD-Datei: G:\Bereich\60_3\60_32\B-plaene\B645_Kaiserlei_KWU_Gelaende\99_CAD_Grafik\B645_MagVorl.dwg				