


Anlage zur  
Magistratsvorlage Nr.

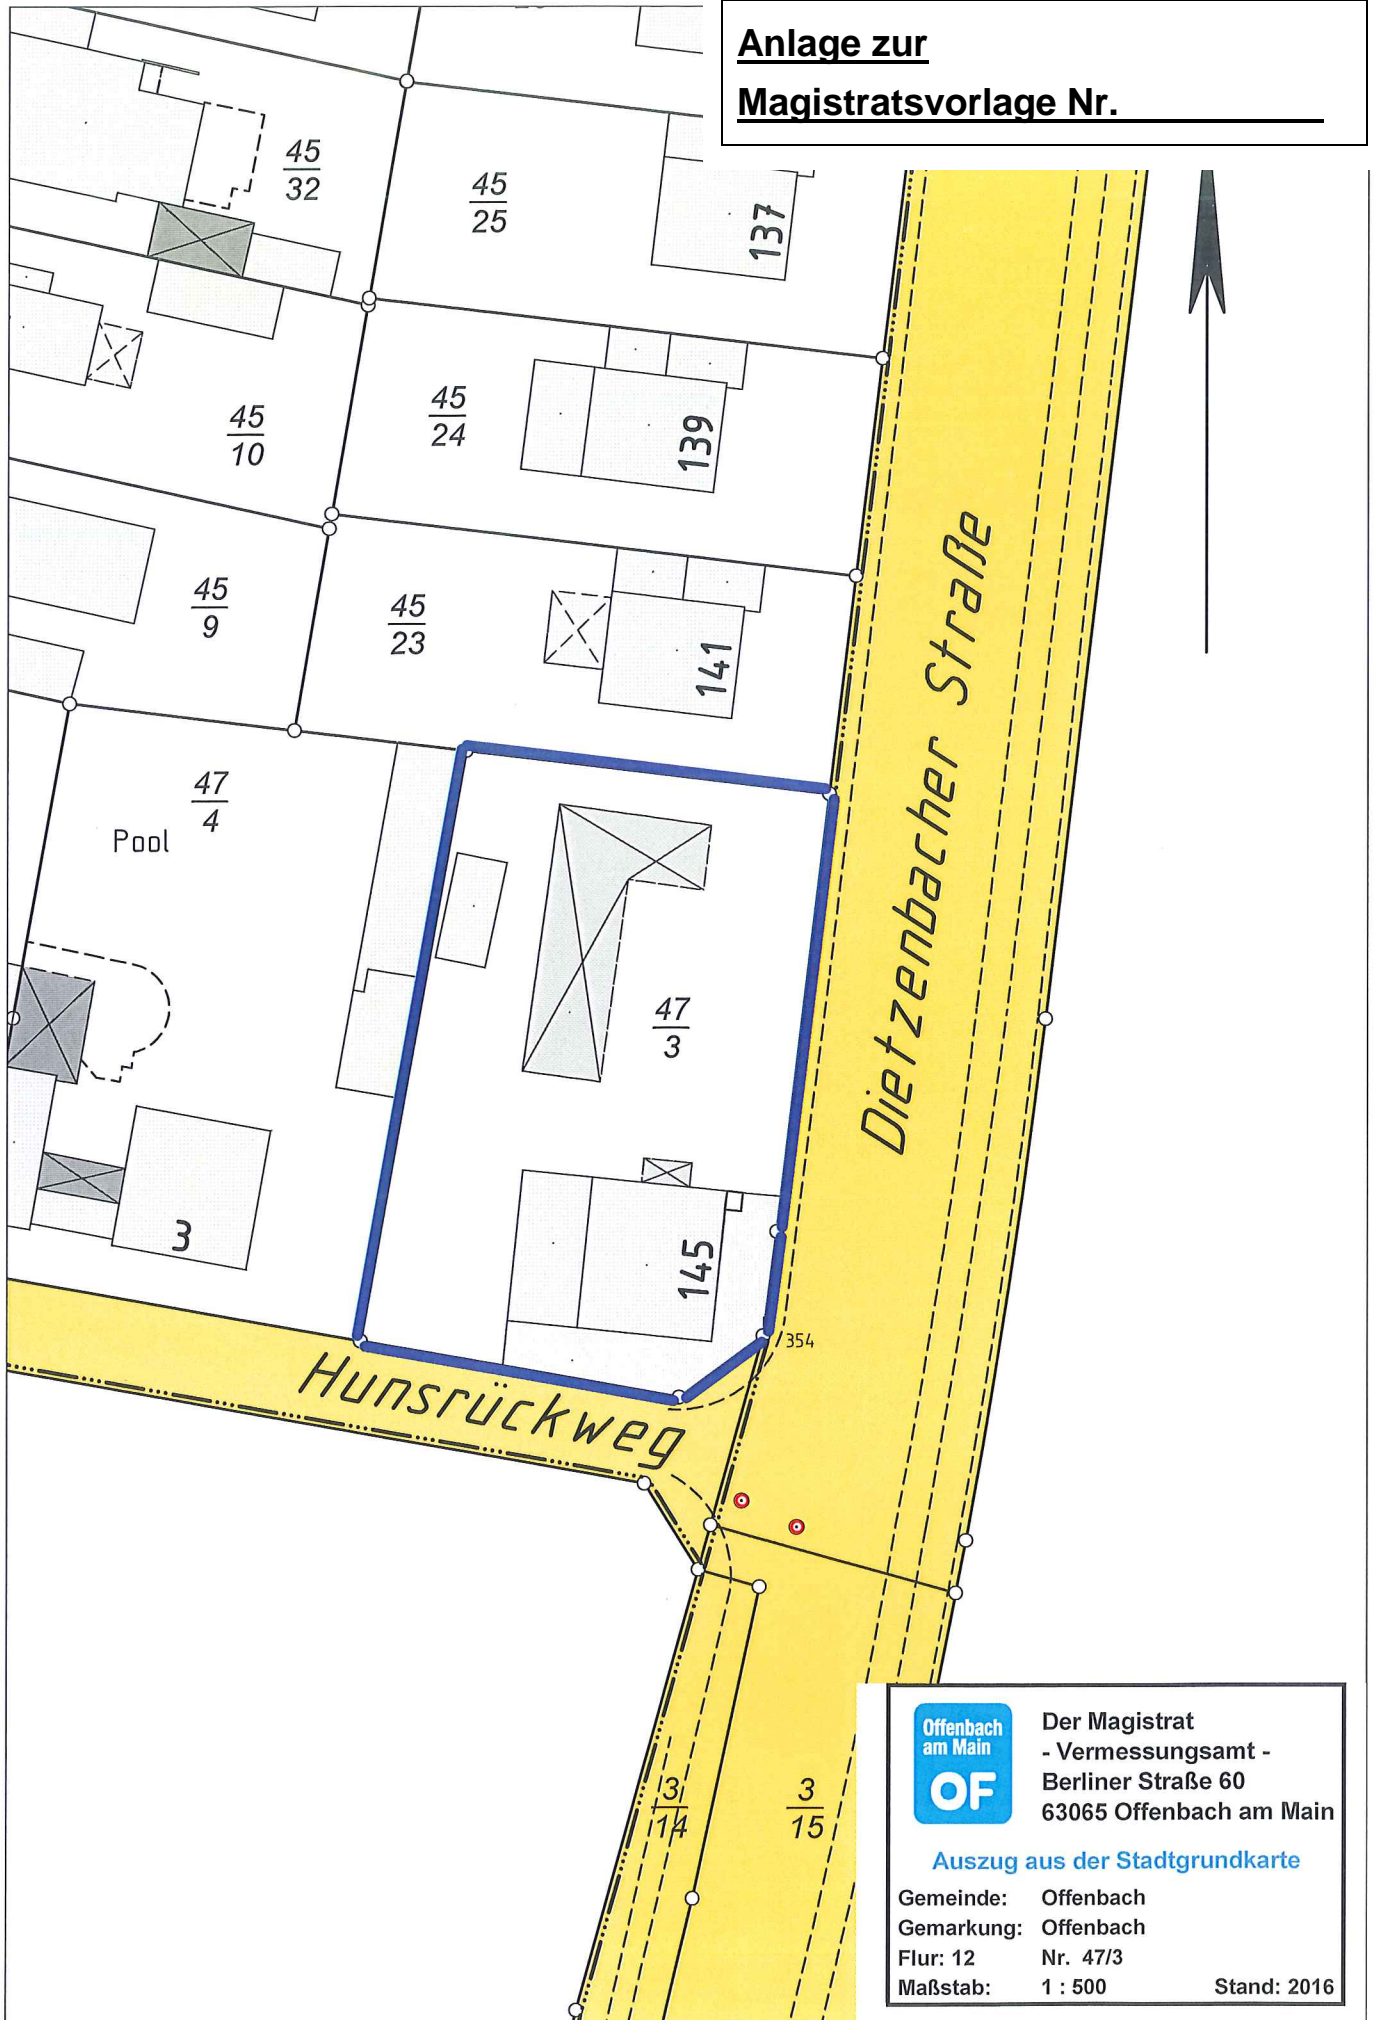

Der Magistrat  
- Vermessungsamt -  
Berliner Straße 60  
63065 Offenbach am Main

Auszug aus der Stadtgrundkarte

Gemeinde: Offenbach  
Gemarkung: Offenbach  
Flur: 12 Nr. 47/3  
Maßstab: 1 : 500 Stand: 2016