



Anlage 1 zur Mag.-Vorlage
Nr.

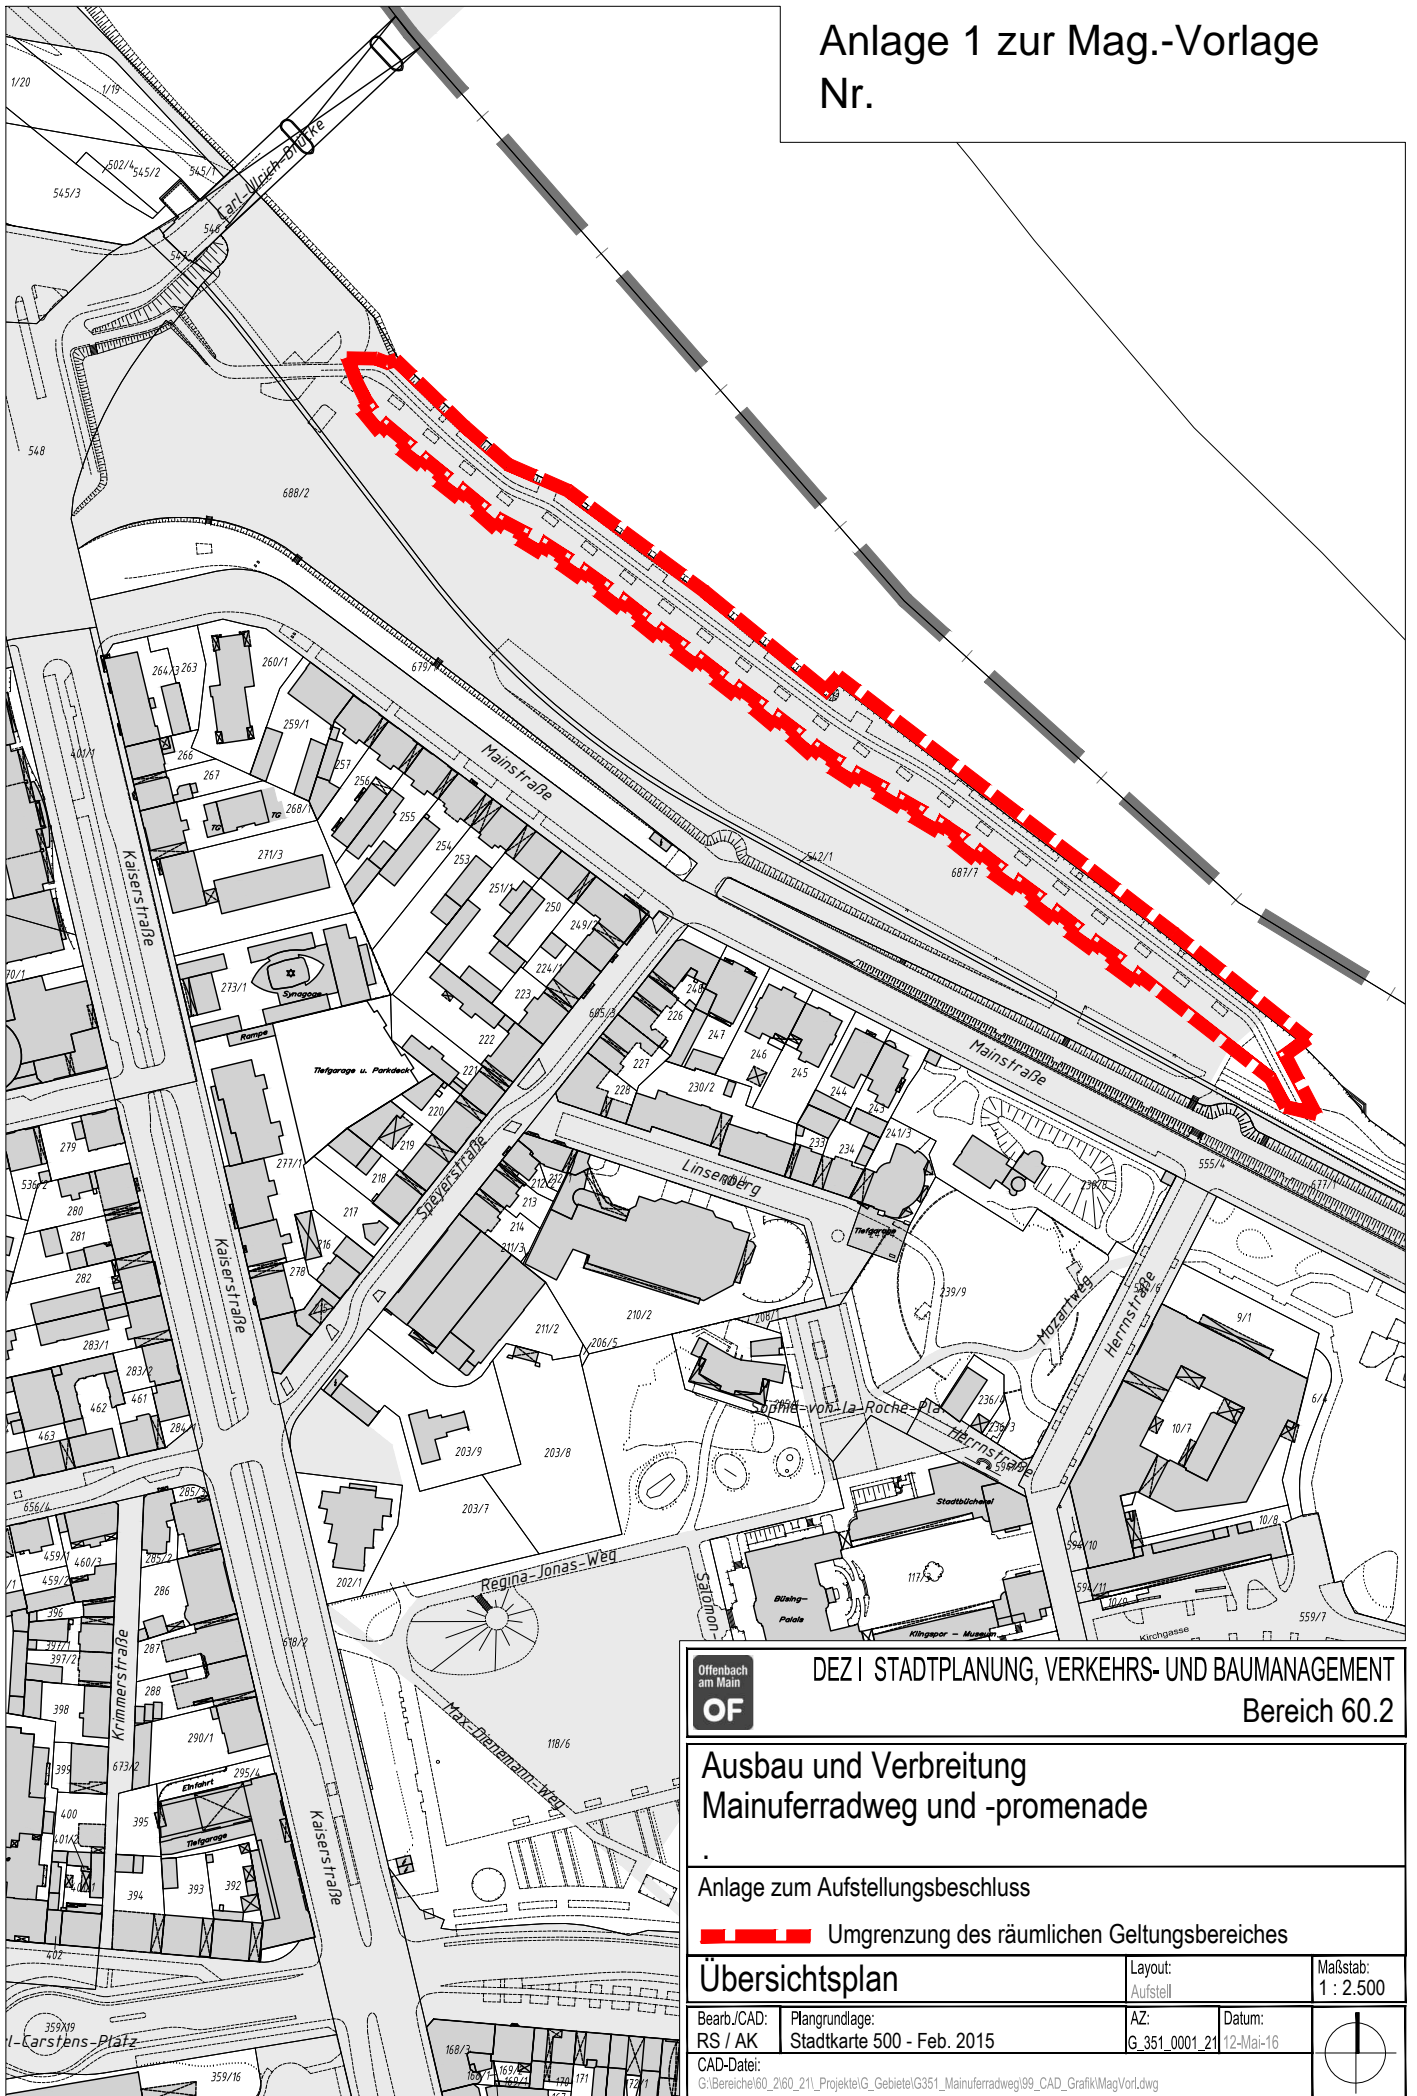

Offenbach am Main
OF DEZ I STADTPLANUNG, VERKEHRS- UND BAUMANAGEMENT
Bereich 60.2

**Ausbau und Verbreitung
Mainuferradweg und -promenade**

Anlage zum Aufstellungsbeschluss

 Umgrenzung des räumlichen Geltungsbereiches

Übersichtsplan Layout: Aufstell Maßstab: 1 : 2.500

Bearb./CAD: RS / AK	Plangrundlage: Stadtkarte 500 - Feb. 2015	AZ: G_351_0001_21	Datum: 12-Mai-16	
CAD-Datei: G:\Bereiche\60_260_211_Projekte\IG_Gebiete\G351_Mainuferradweg\99_CAD_Grafik\MagVorl.dwg				