


**Anlage zur  
Magistratsvorlage Nr.**

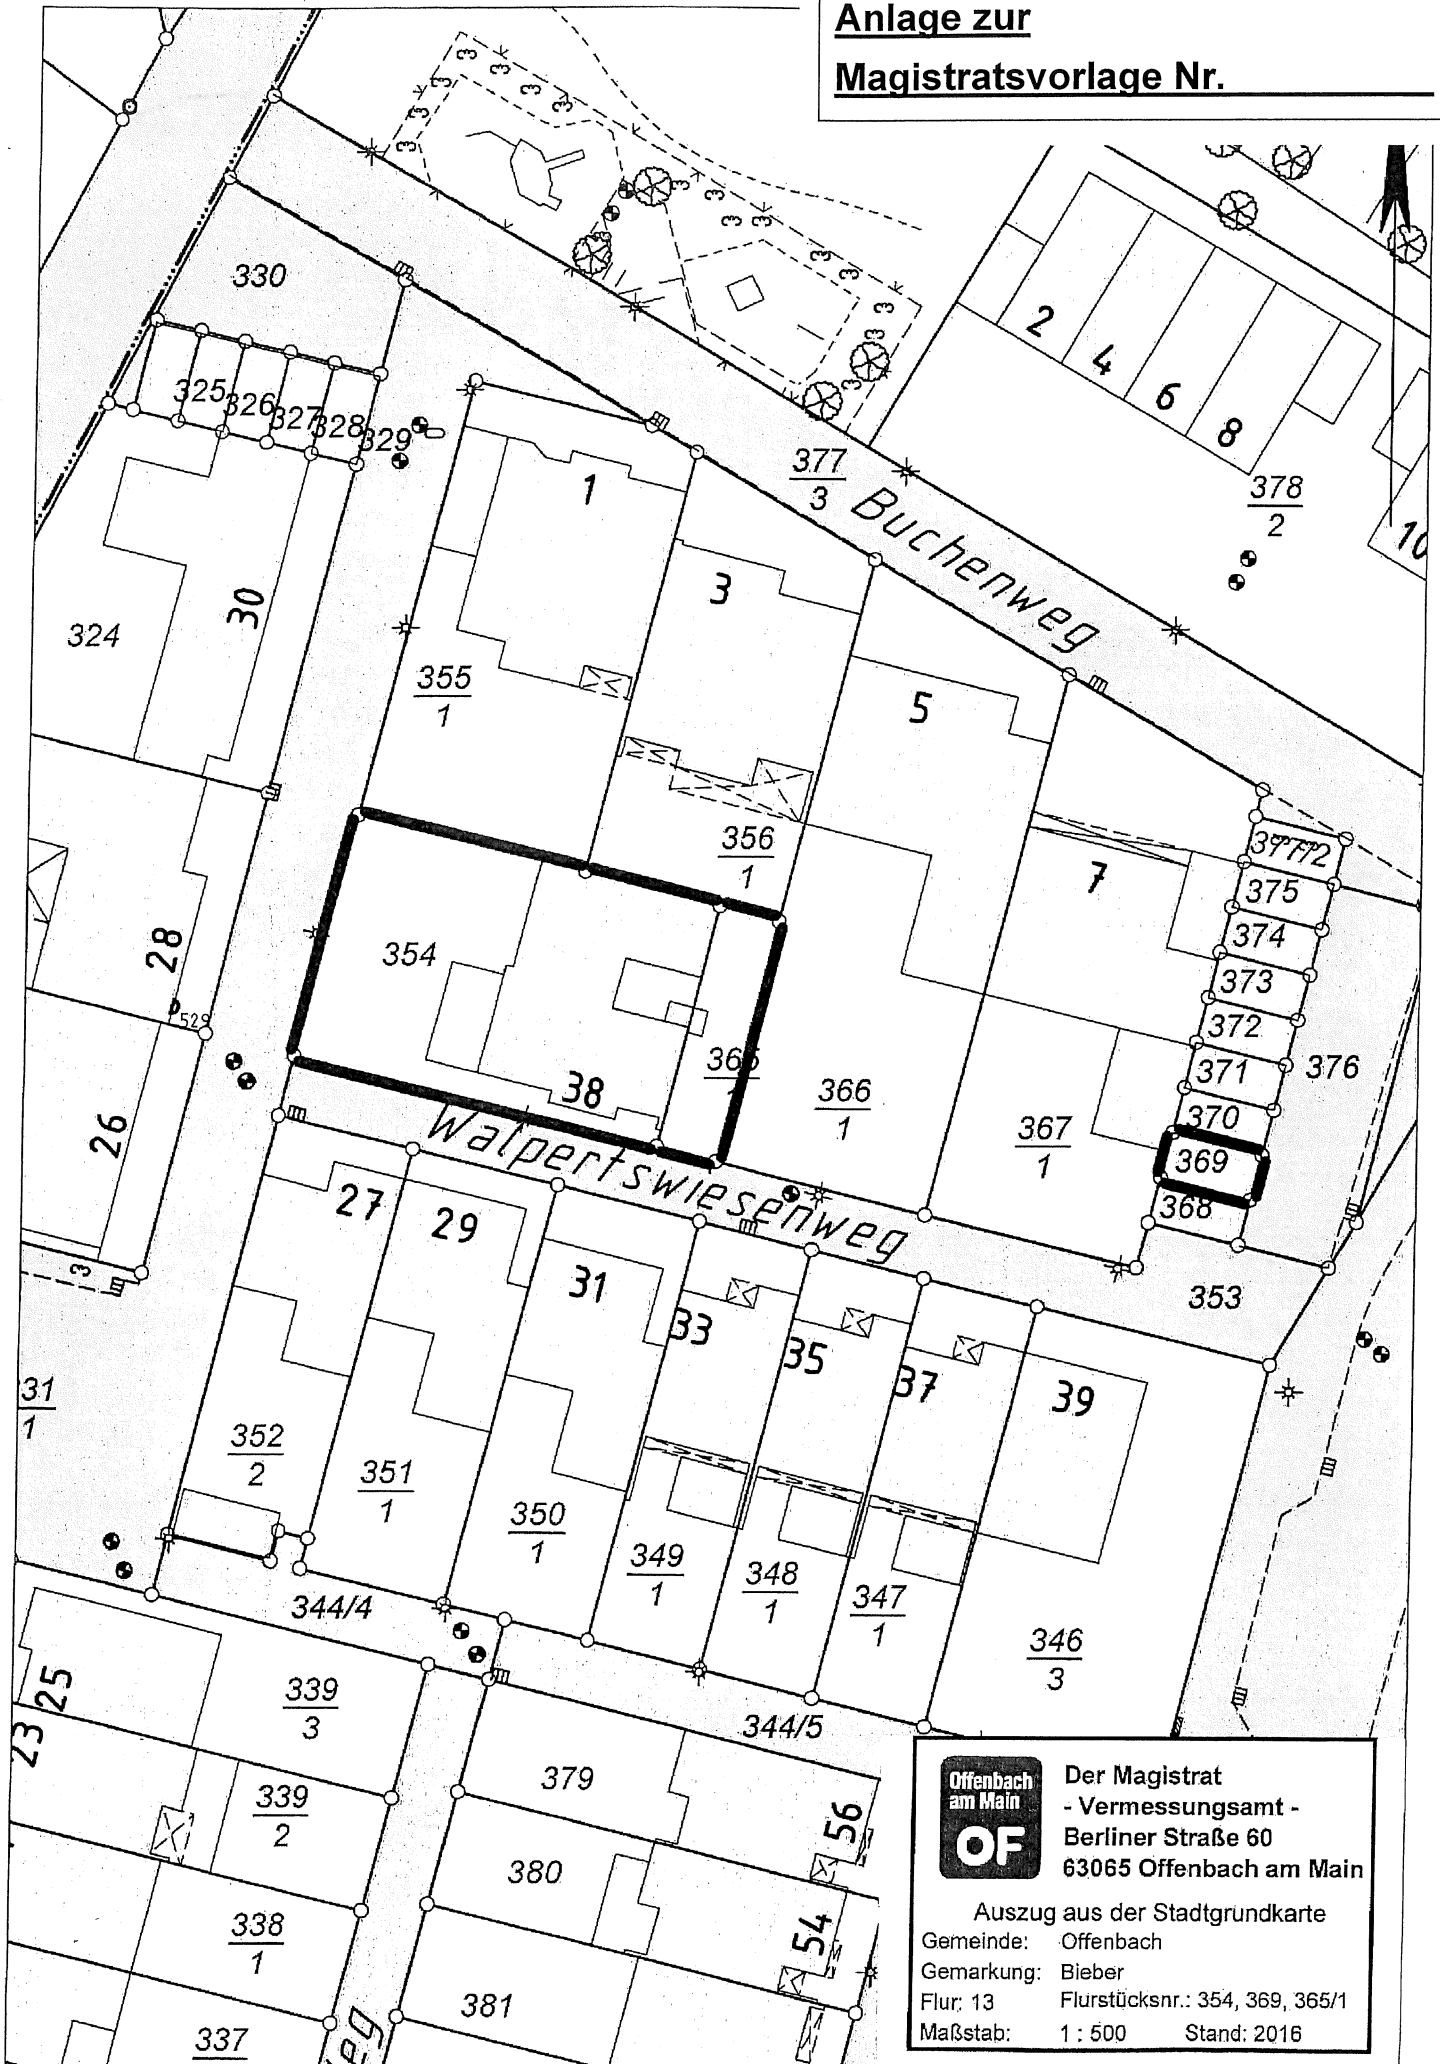

**Offenbach am Main**  
**OF**

Der Magistrat  
- Vermessungsamt -  
Berliner Straße 60  
63065 Offenbach am Main

Auszug aus der Stadtgrundkarte  
Gemeinde: Offenbach  
Gemarkung: Bieber  
Flur: 13 Flurstücksnr.: 354, 369, 365/1  
Maßstab: 1 : 500 Stand: 2016