


Anlage zur Mag.-Vorlage  
Nr.

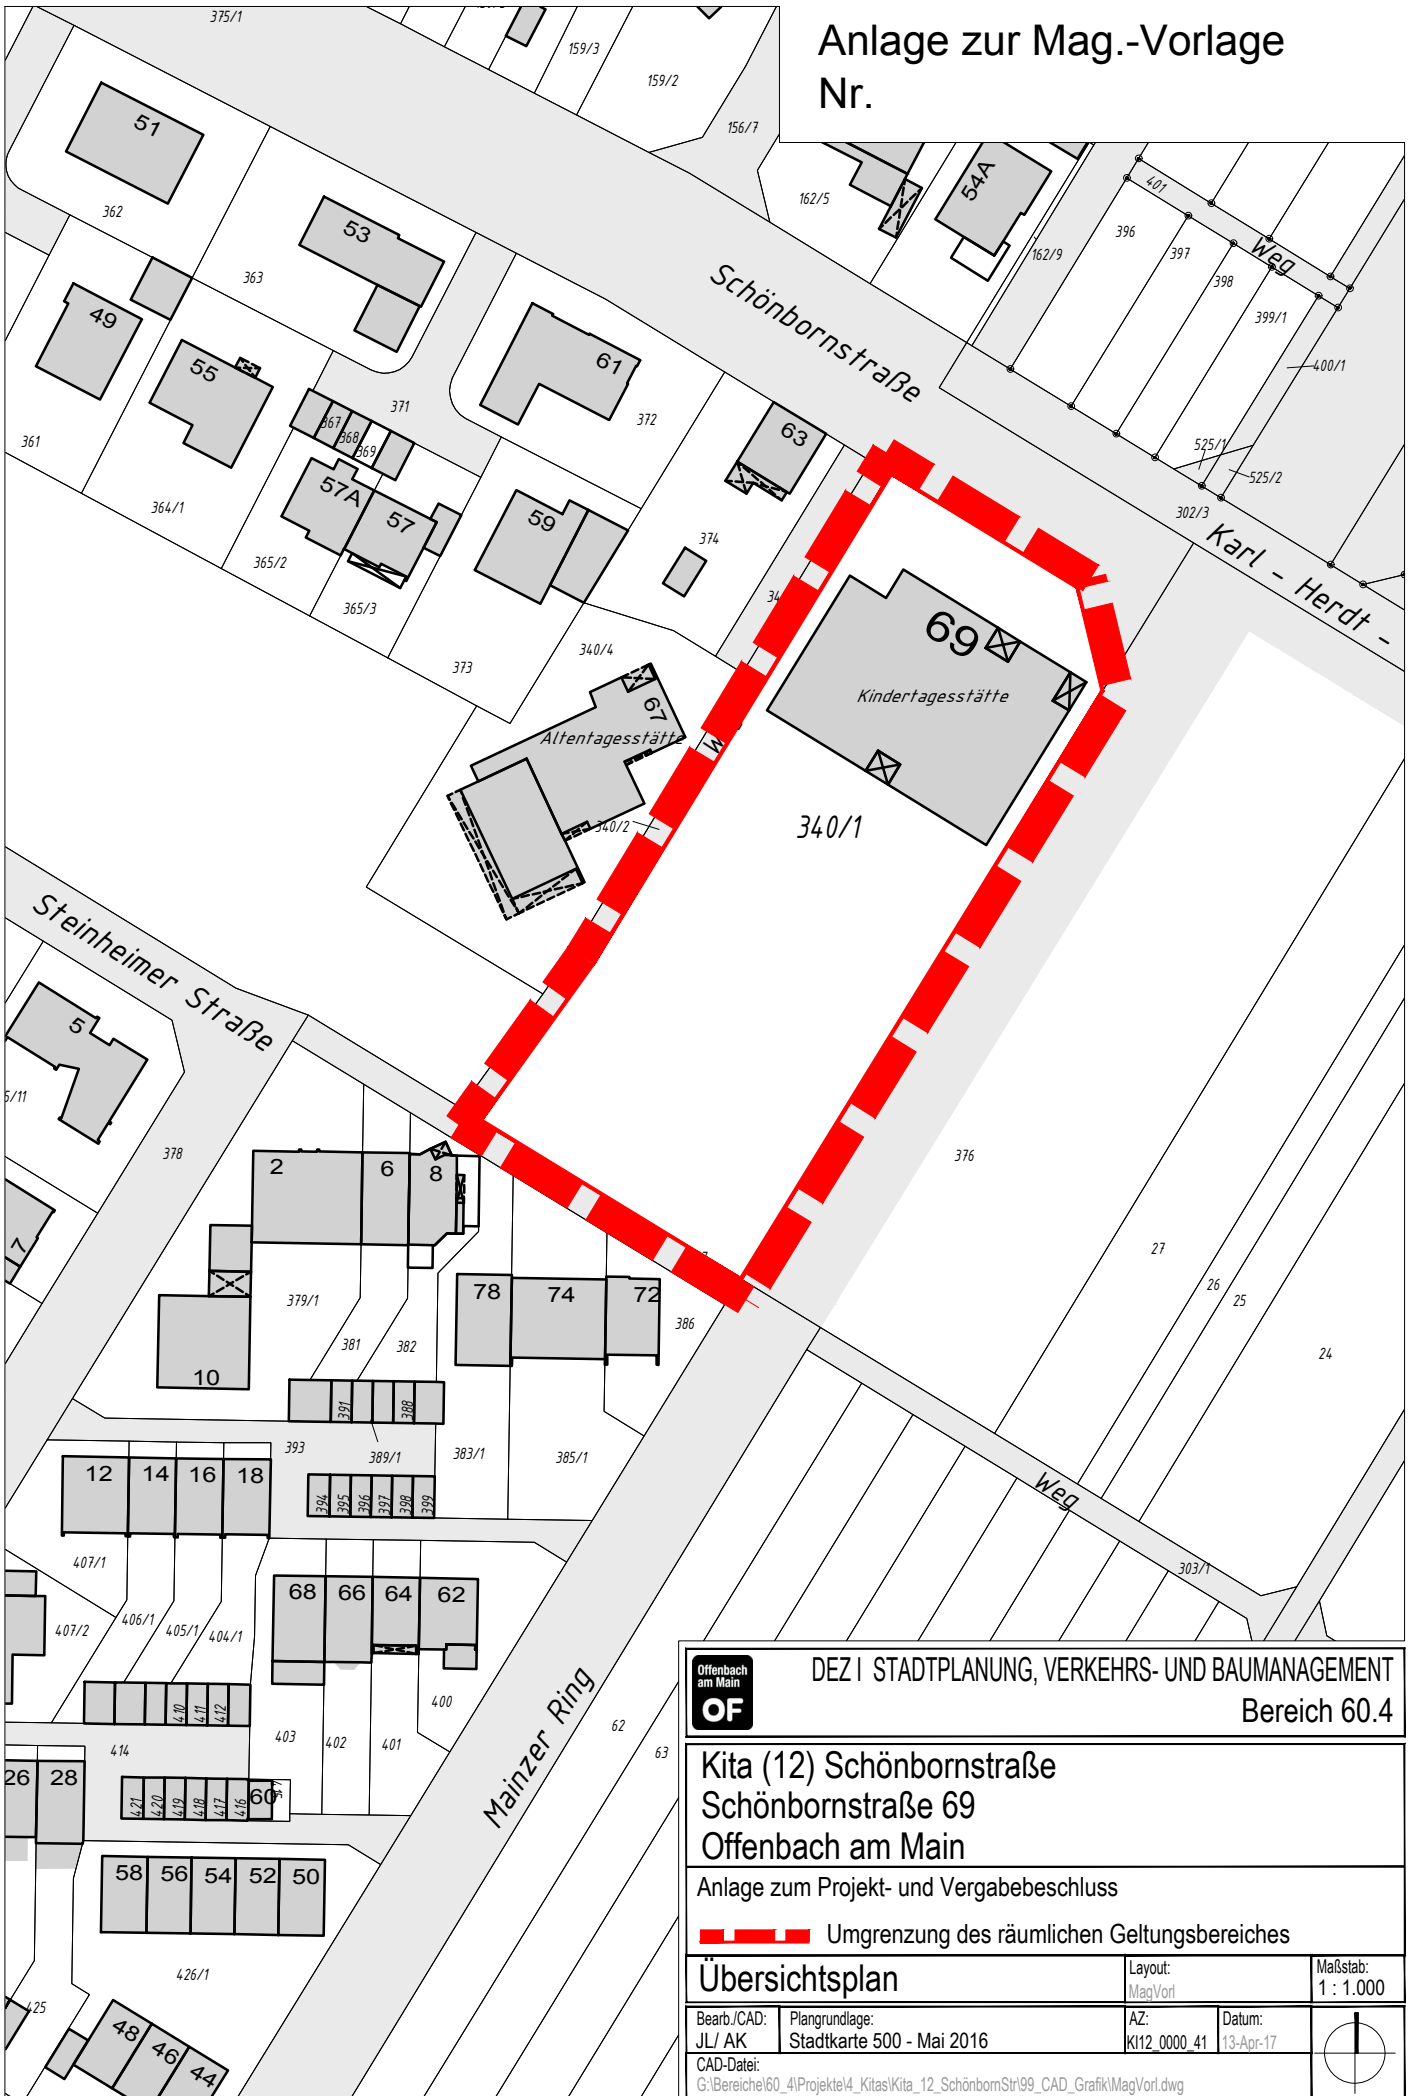

	DEZ I STADTPANUNG, VERKEHRS- UND BAUMANAGEMENT	
	Bereich 60.4	
Kita (12) Schönbornstraße Schönbornstraße 69 Offenbach am Main		
Anlage zum Projekt- und Vergabeabschluss		
Umgrenzung des räumlichen Geltungsbereiches		
<b>Übersichtsplan</b>		Layout: MagVorl
Maßstab: 1 : 1.000		
Bearb./CAD: JL/ AK	Plangrundlage: Stadtkarte 500 - Mai 2016	AZ: KI12_0000_41
CAD-Datei: G:\Bereich\60_4\Projekte\4_Kitas\Kita_12_SchönbornStr\99_CAD_Grafik\MagVorl.dwg	Datum: 13-Apr-17	