


Anlage zur Mag.-Vorlage
Nr.

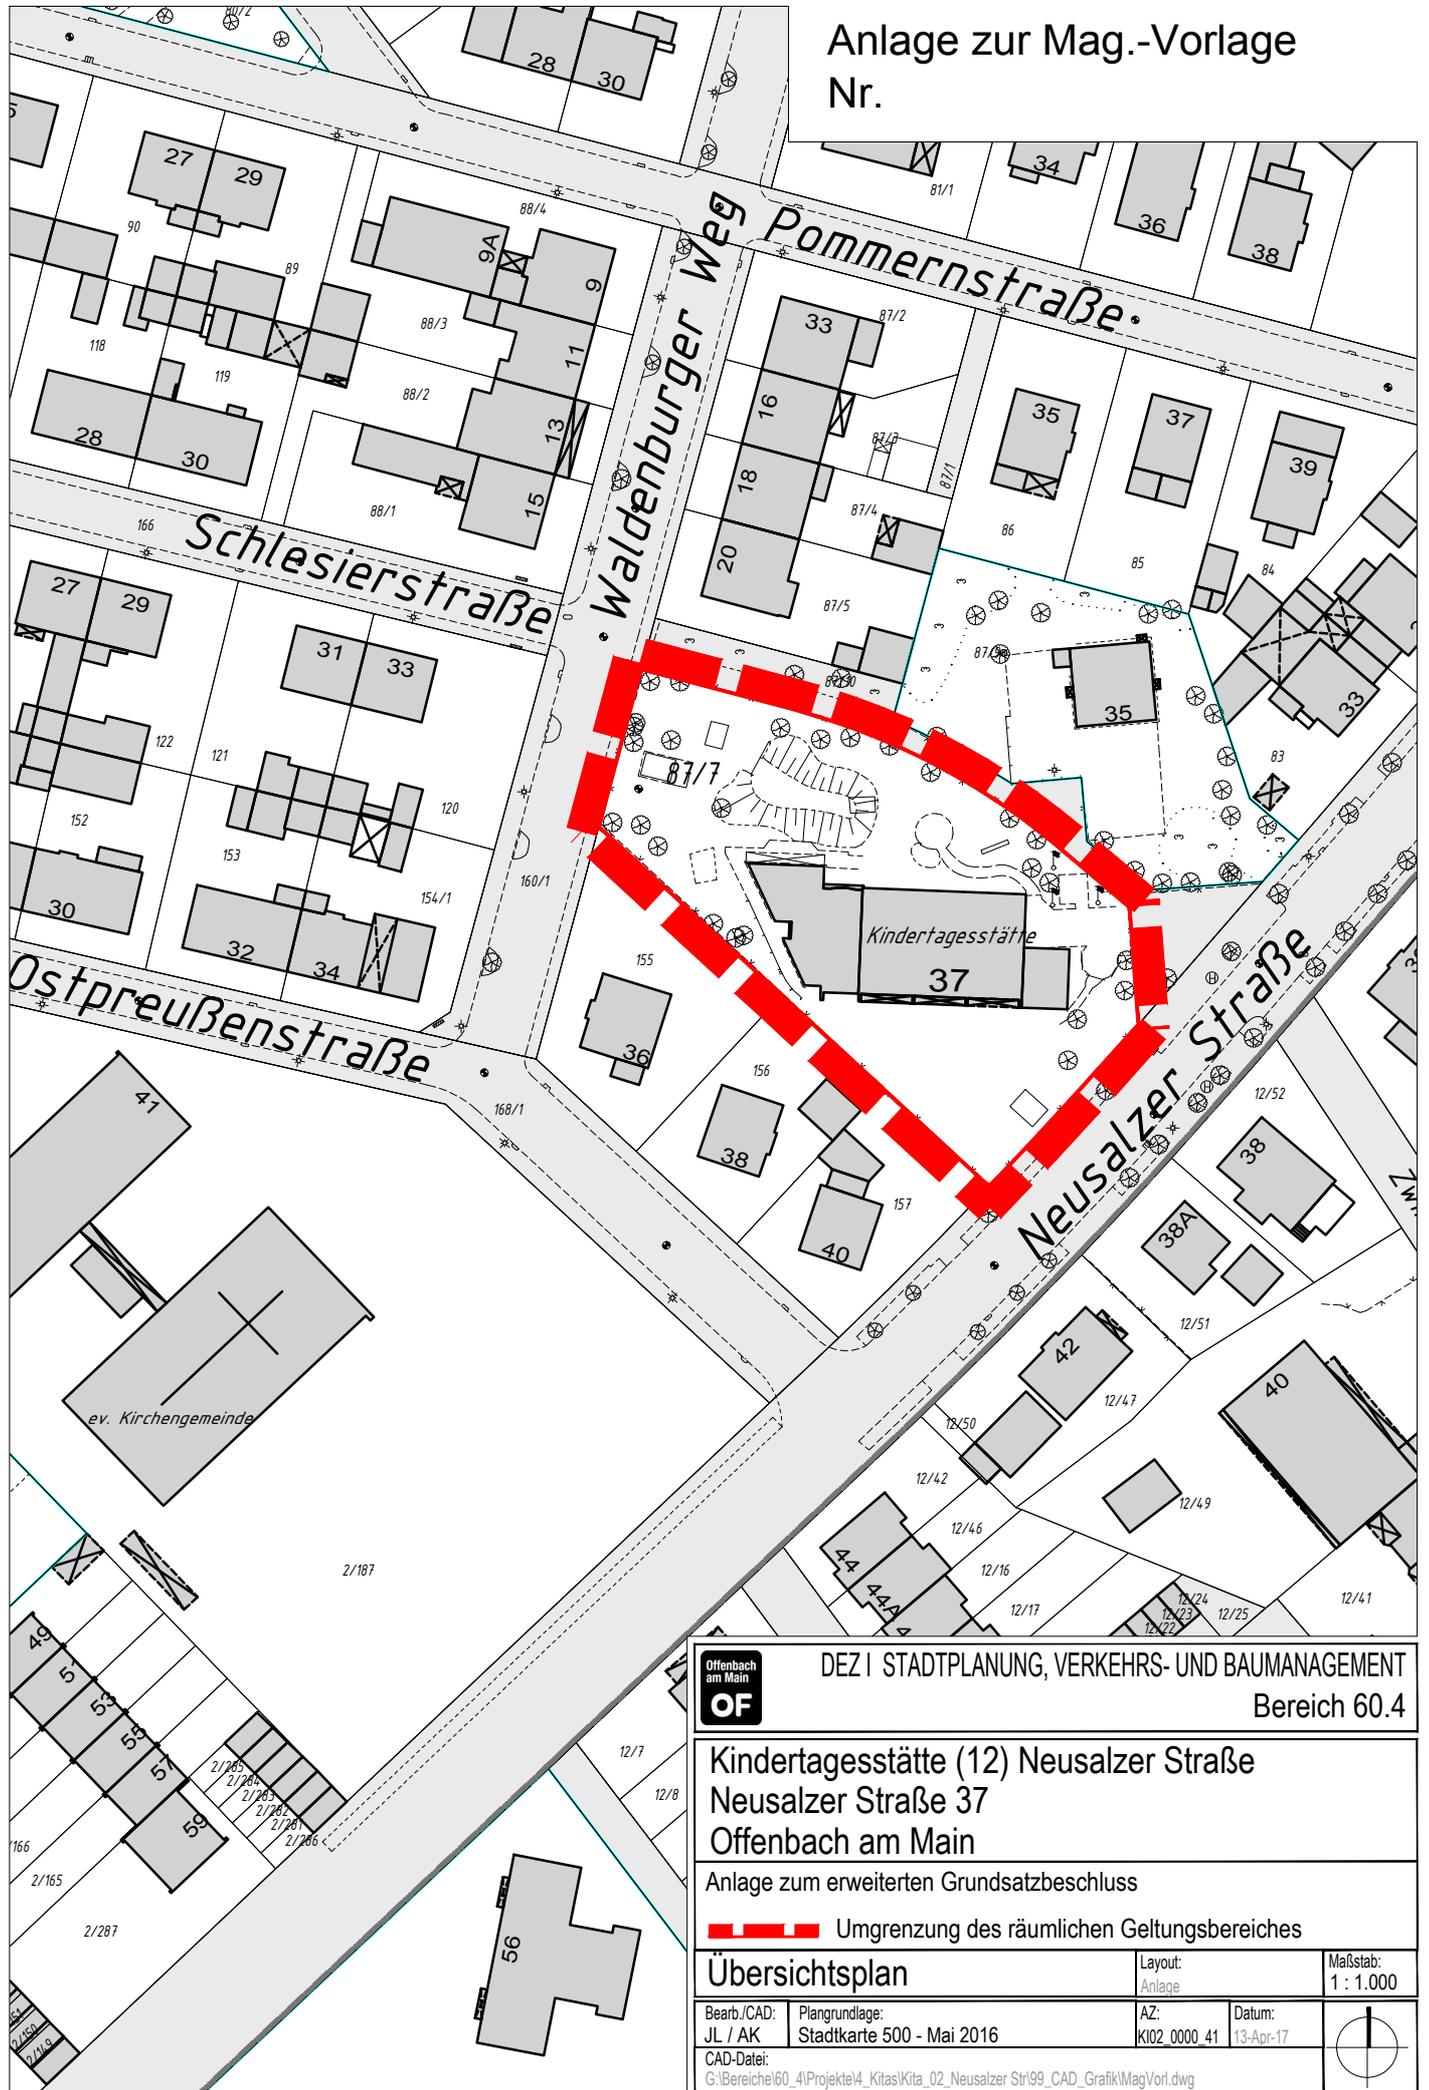

DEZ I STADTPANUNG, VERKEHRS- UND BAUMANAGEMENT
Bereich 60.4

Kindertagesstätte (12) Neusalzer Straße
Neusalzer Straße 37
Offenbach am Main

Anlage zum erweiterten Grundsatzbeschluss

 Umgrenzung des räumlichen Geltungsbereiches

Übersichtsplan Layout: Anlage Maßstab: 1 : 1.000

| | | | |
|--|---|---|---------------------|
| Bearb./CAD: JL / AK | Plangrundlage: Stadtkarte 500 - Mai 2016 | AZ: KI02.0000.41 | Datum: 13-Apr-17 |
| CAD-Datei: G:\Bereich\60_4\Projekte\4_Kitas\Kita_02_Neusalzer Str\99_CAD_Grafik\MagVorl.dwg | |  | |