


Anlage zur Mag.-Vorlage
Nr.

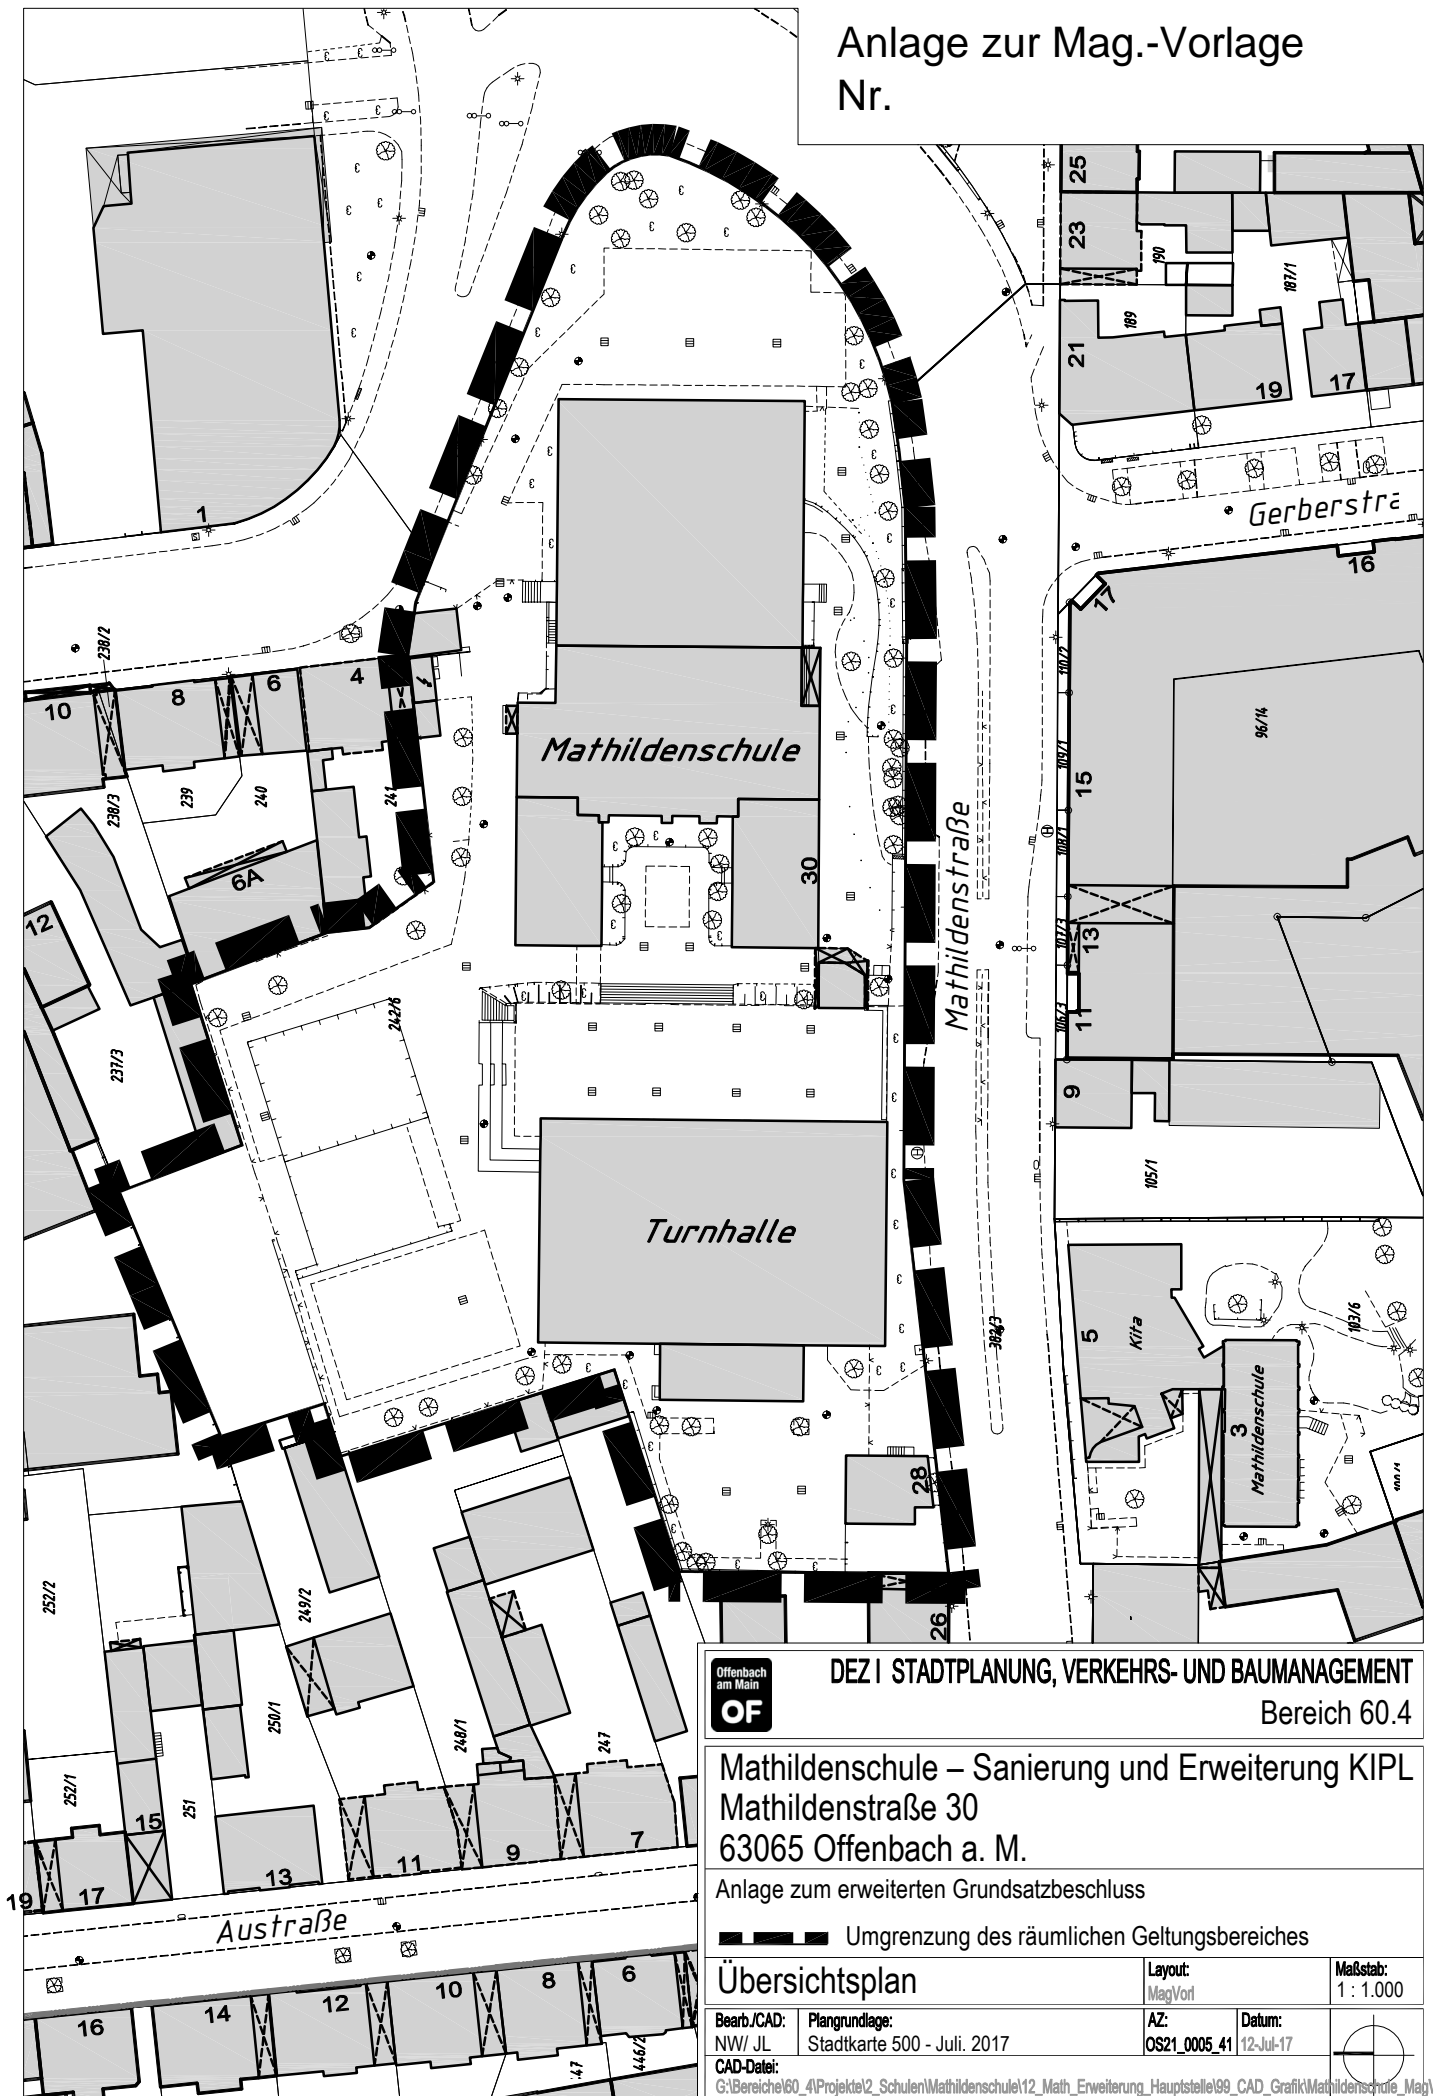

DEZ | STADTPLANUNG, VERKEHRS- UND BAUMANAGEMENT

Bereich 60.4

Mathildenschule – Sanierung und Erweiterung KIPL
Mathildenstraße 30
63065 Offenbach a. M.

Anlage zum erweiterten Grundsatzbeschluss

■ Umgrenzung des räumlichen Geltungsbereiches

Übersichtsplan

Layout:
MagVor

Maßstab:
1 : 1.000

Bearb./CAD: Plangrundlage:
NW/ JL Stadtkarte 500 - Juli. 2017

AZ: Datum:
OS21_0005_41 12-Jul-17

CAD-Datei:
G:\Bereiche\60_4\Projekte\2_Schulen\Mathildenschule\12_Math_Erweiterung_Hauptstelle\99_CAD_Grafik\Mathildenschule_Mag

