


# Anlage zur Mag.-Vorlage Nr. 1

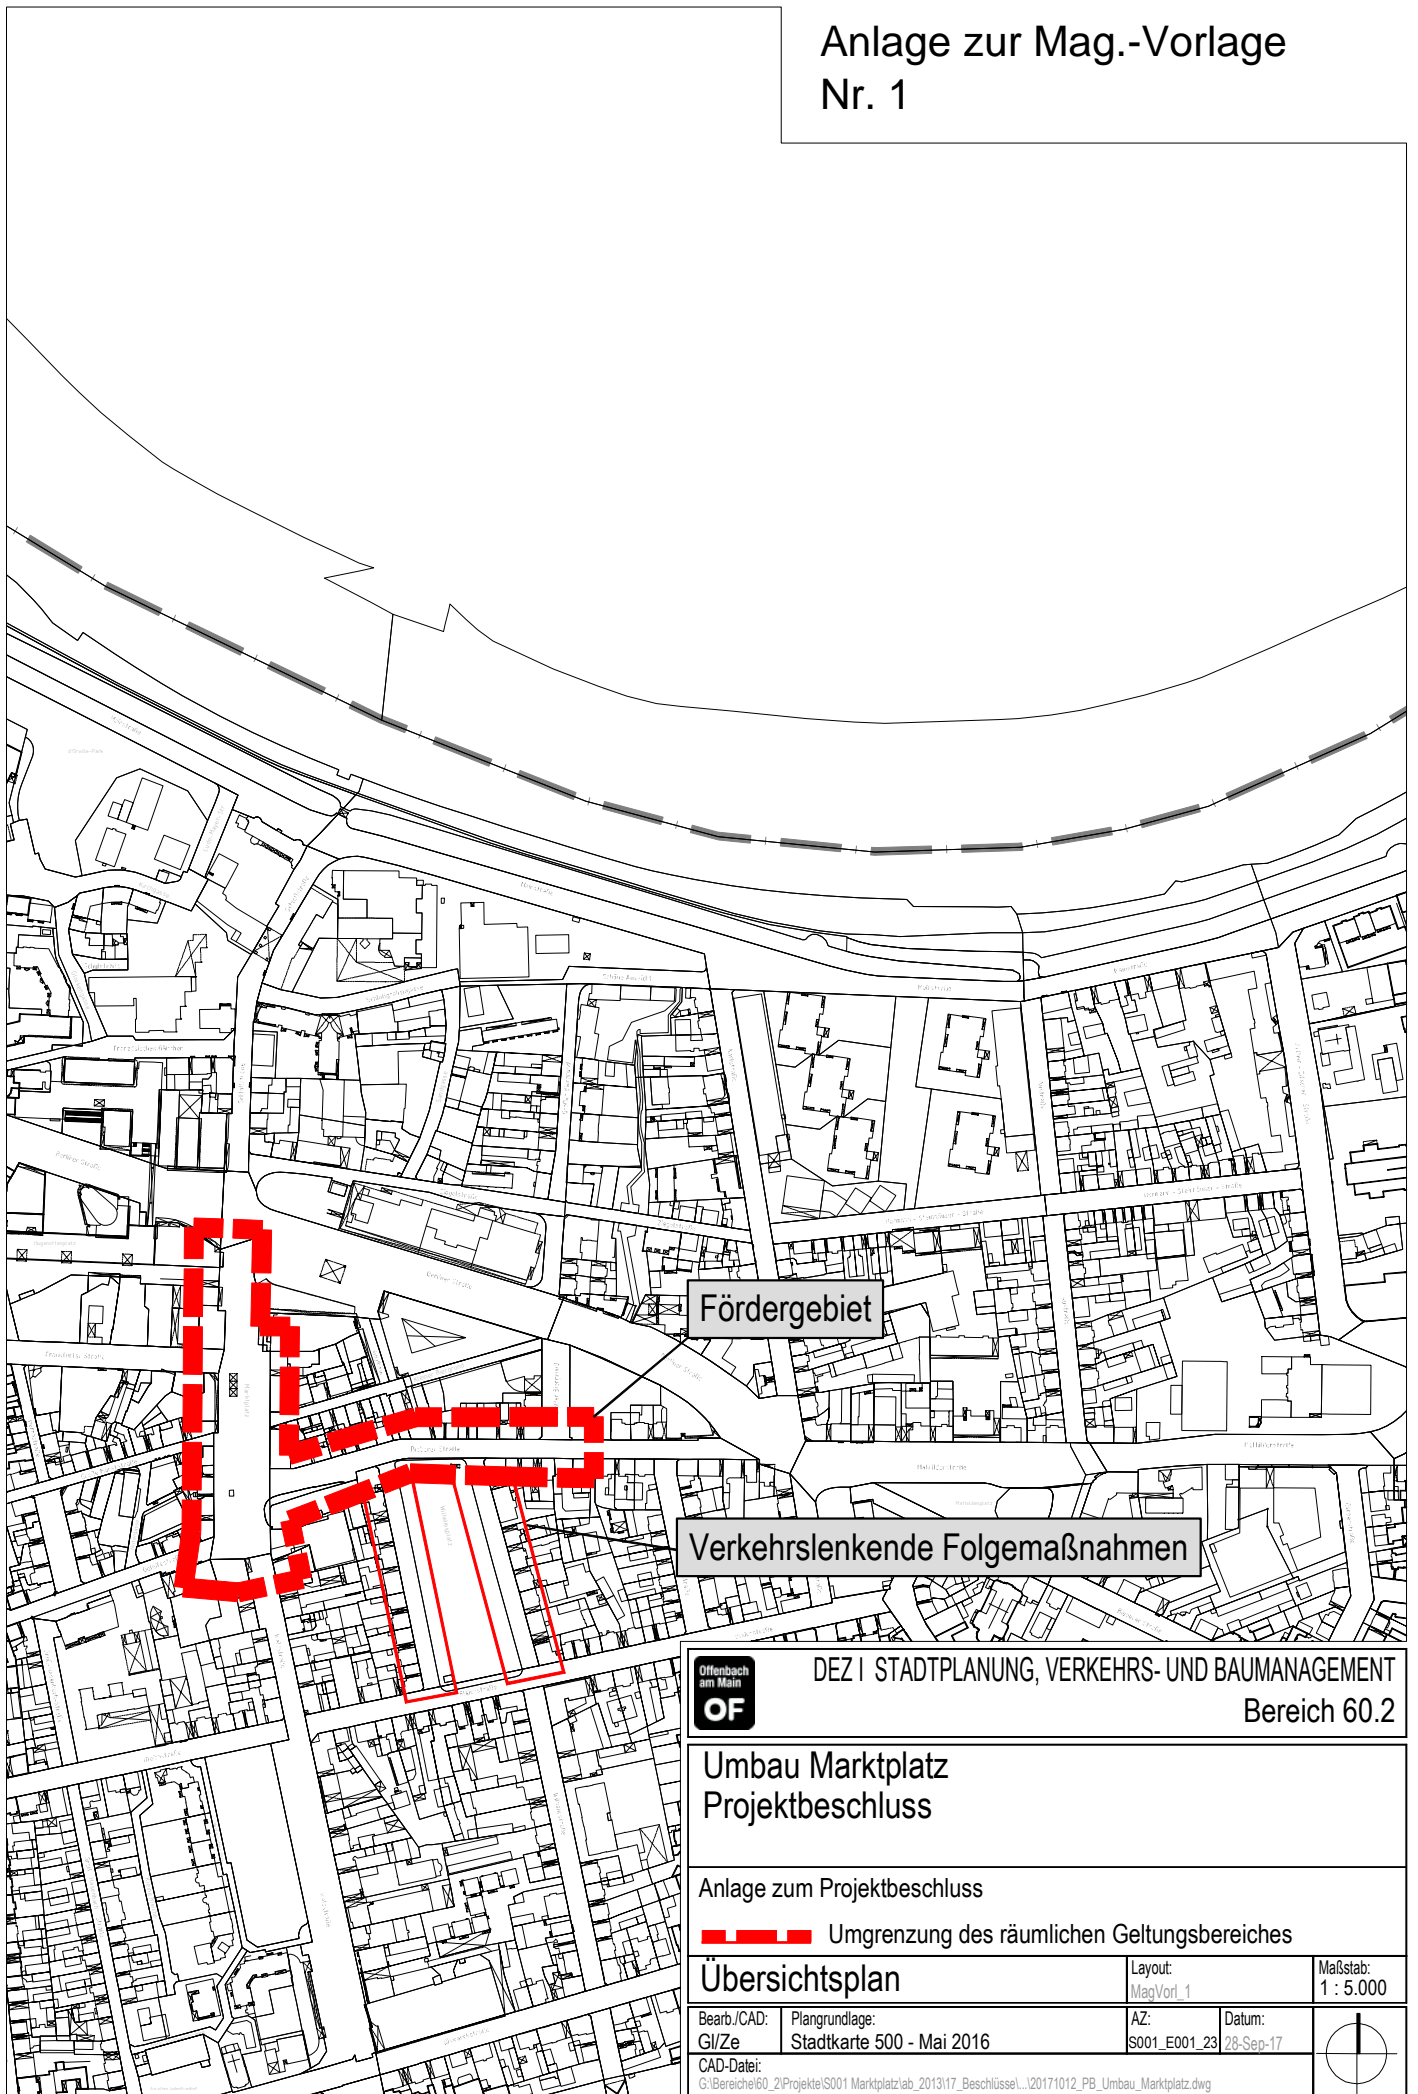


Fördergebiet

Verkehrlenkende Folgemaßnahmen

Offenbach am Main **OF** DEZ | STADTPLANUNG, VERKEHRS- UND BAUMANAGEMENT  
Bereich 60.2

**Umbau Marktplatz**  
**Projektbeschluss**

Anlage zum Projektbeschluss  
 Umgrenzung des räumlichen Geltungsbereiches

<b>Übersichtsplan</b>		Layout: MagVorl. 1	Maßstab: 1 : 5.000
Bearb./CAD: Gl/Ze	Plangrundlage: Stadtkarte 500 - Mai 2016	AZ: S001_E001_23	Datum: 28-Sep-17
CAD-Datei: G:\Bereich60_2\Projekte\S001 Marktplatz\lab_2013\17_Beschlüsse\...20171012_PB_Umbau_Marktplatz.dwg			

