Anlage zur Mag. - Vorlage
Nr. 2

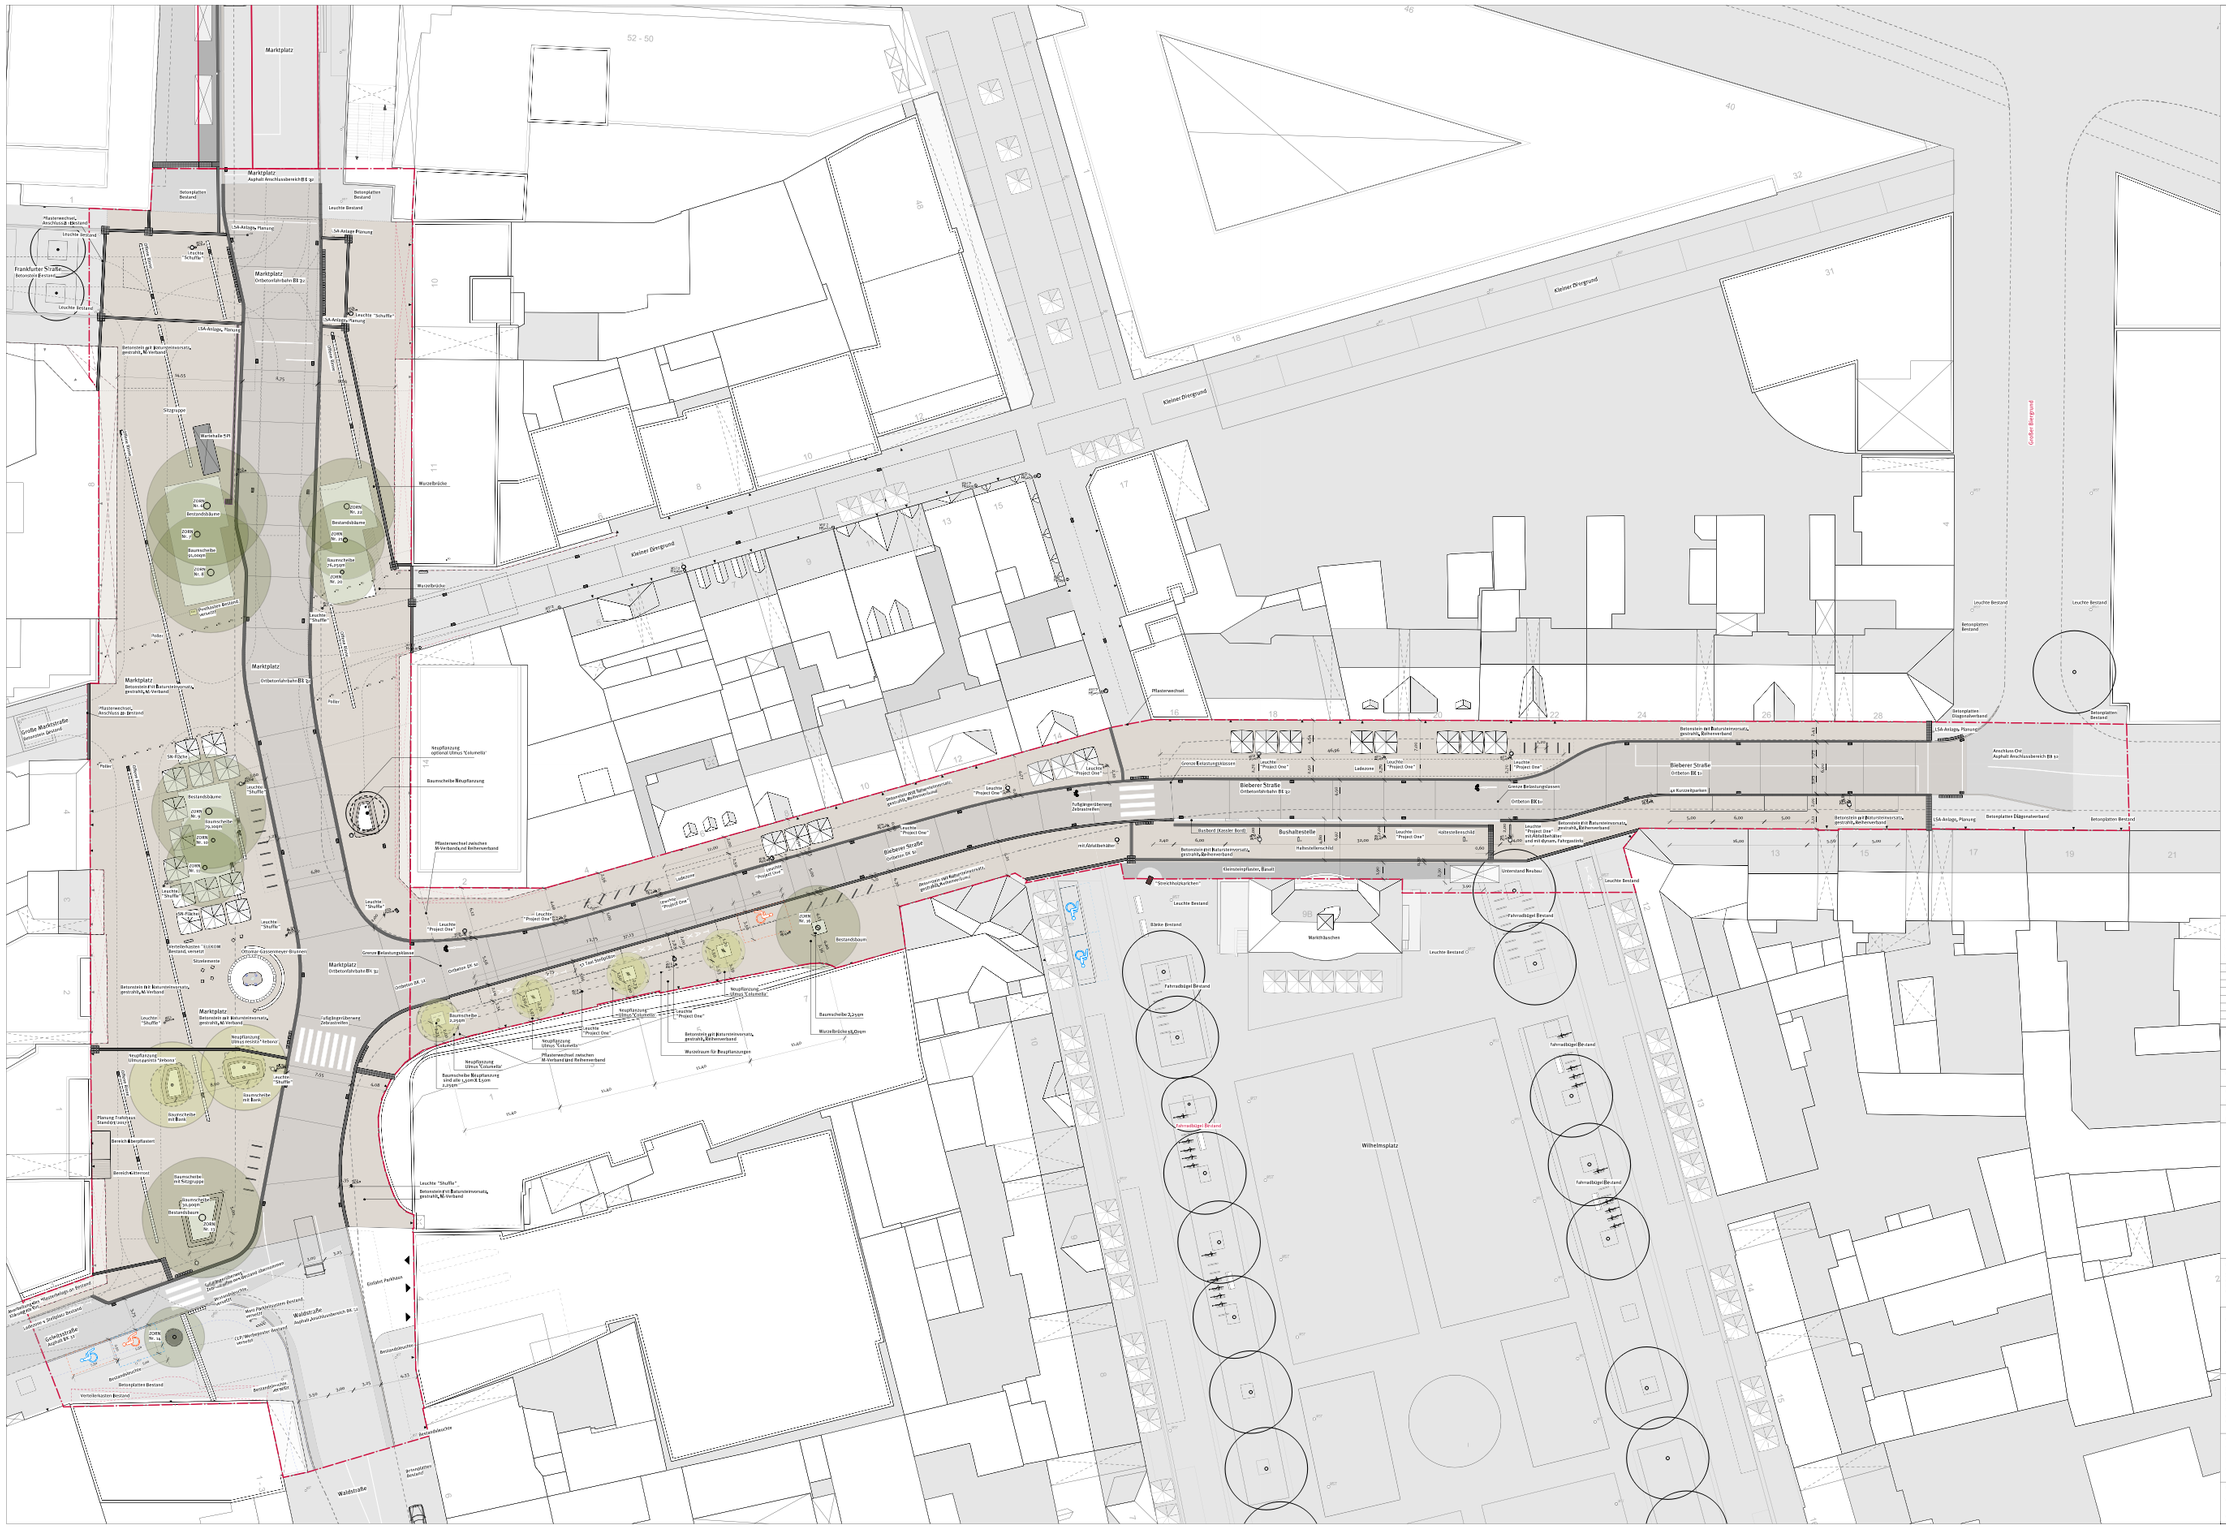
Marktplatz
Kleiner Biergrund
Großer Biergrund
Bieberer Straße
Wilhelmsplatz
Waldstraße
Frankfurter Straße
Große Marktstraße
Marktbrücke
Wasserbrücke
Marktbuchen
Pflasterwechsel
Leuchte "Shuffle"
Leuchte "Project One"
Leuchte "Project Ore"
Leuchte Bestand
Betonplatten Bestand
Betonplatten Dispersionsverband
Betonsteinen mit Natursteinvorsatz, gestockt, Bahnenverband
Betonsteinen mit Natursteinvorsatz, gestockt, Mörtelverband
Betonsteinen mit Natursteinvorsatz, gestockt, Mörtelverband
Bushaltestelle
Bushalt (Kassler Bord)
Hochbordanschlag
Fahrradbügel Bestand
Fahrradständer Bestand
Baumscheibe 3,25qm
Baumscheibe Bepflanzung sind ab 5,00m & 5,50m 2,25qm
Mindestmaß für Bepflanzungen
Pflanzenwechsel zwischen M-Verband und Reihenverband
Neupflanzung optional Ulmus "Columella"
Neupflanzung Ulmus "Columella"
Neupflanzung Ulmus "Sapporo Gold"
Neupflanzung Ulmus pumila "Arbora"
Baumscheibe Bepflanzung
Bestandsbäume
Bestandsbaum
Baumscheibe mit Bodenplatten
Baumscheibe mit Bank
Baumscheibe mit Radständer
Baumscheibe mit Bank
Baumscheibe Bepflanzung
Baumscheibe Bepflanzung
Bestandsbäume
Bestandsbäume
Bestandsbäume