


Anlage 1 zur Mag.-Vorlage  
Nr.

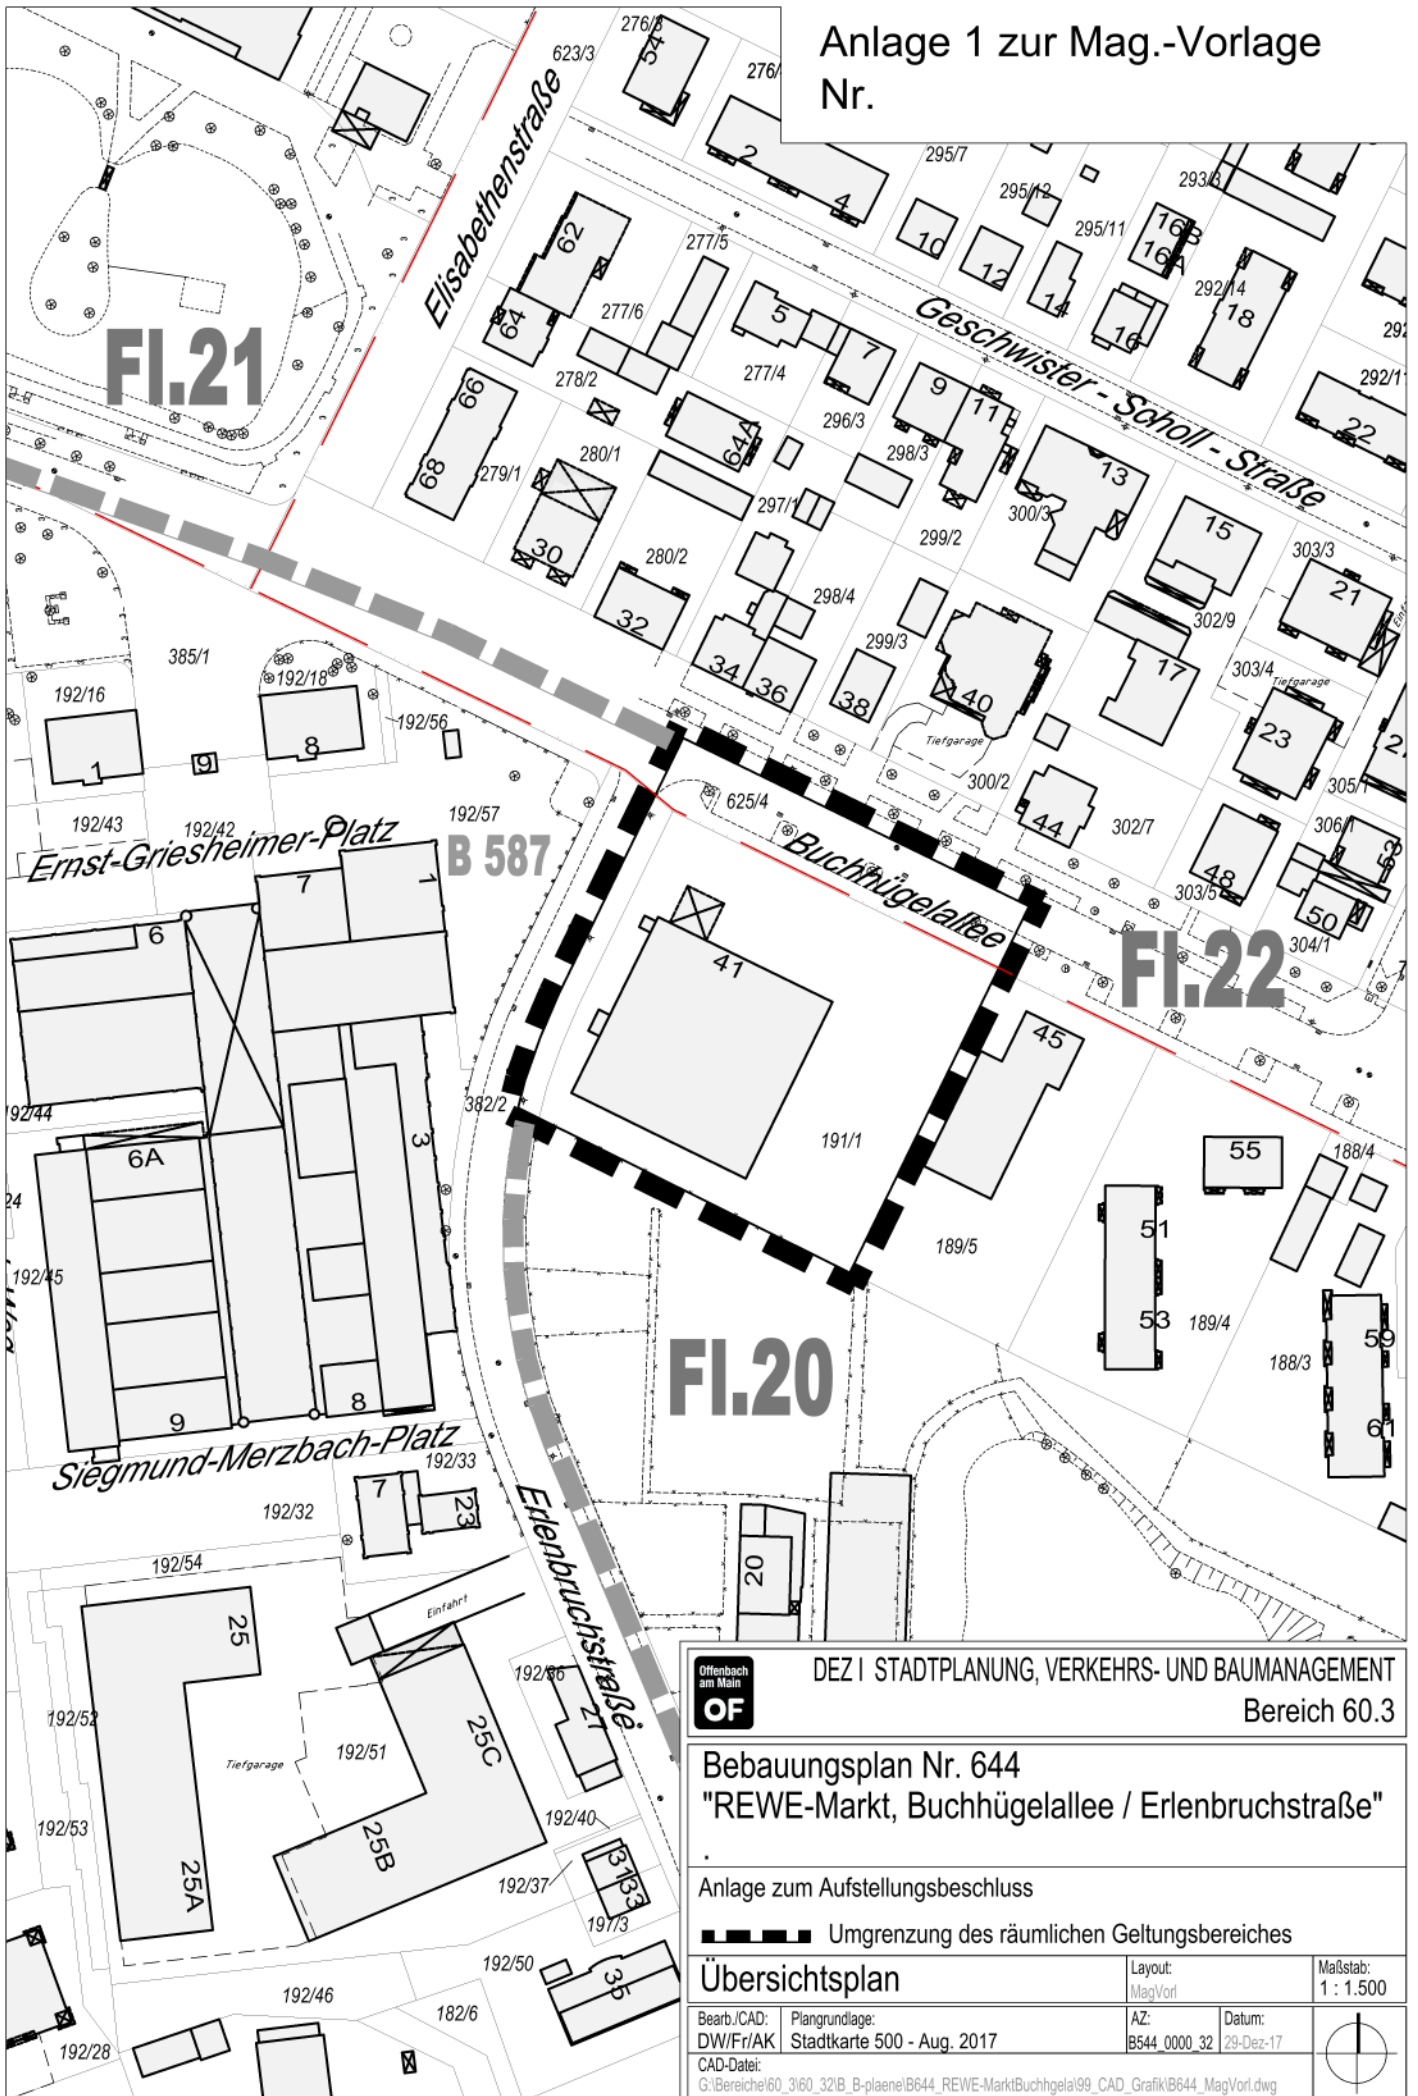

DEZ | STADTPANUNG, VERKEHRS- UND BAUMANAGEMENT  
Bereich 60.3

Bebauungsplan Nr. 644  
"REWE-Markt, Buchhügelallee / Erlenbruchstraße"

Anlage zum Aufstellungsbeschluss  
 Umgrenzung des räumlichen Geltungsbereiches

Übersichtsplan

Bearb./CAD: DW/Fr/AK	Plangrundlage: Stadtkarte 500 - Aug. 2017	AZ: B544_0000_32	Datum: 29-Dez-17	
CAD-Datei: G:\Bereiche\60_3\60_32\B_B-Plane\B644_REWE-MarktBuchhugelallee99_CAD_Grafik\B644_MagVorl.dwg		Layout: MagVorl	Maßstab: 1 : 1.500	