Anlage 3.1 zur Mag.-Vorlage
Nr.

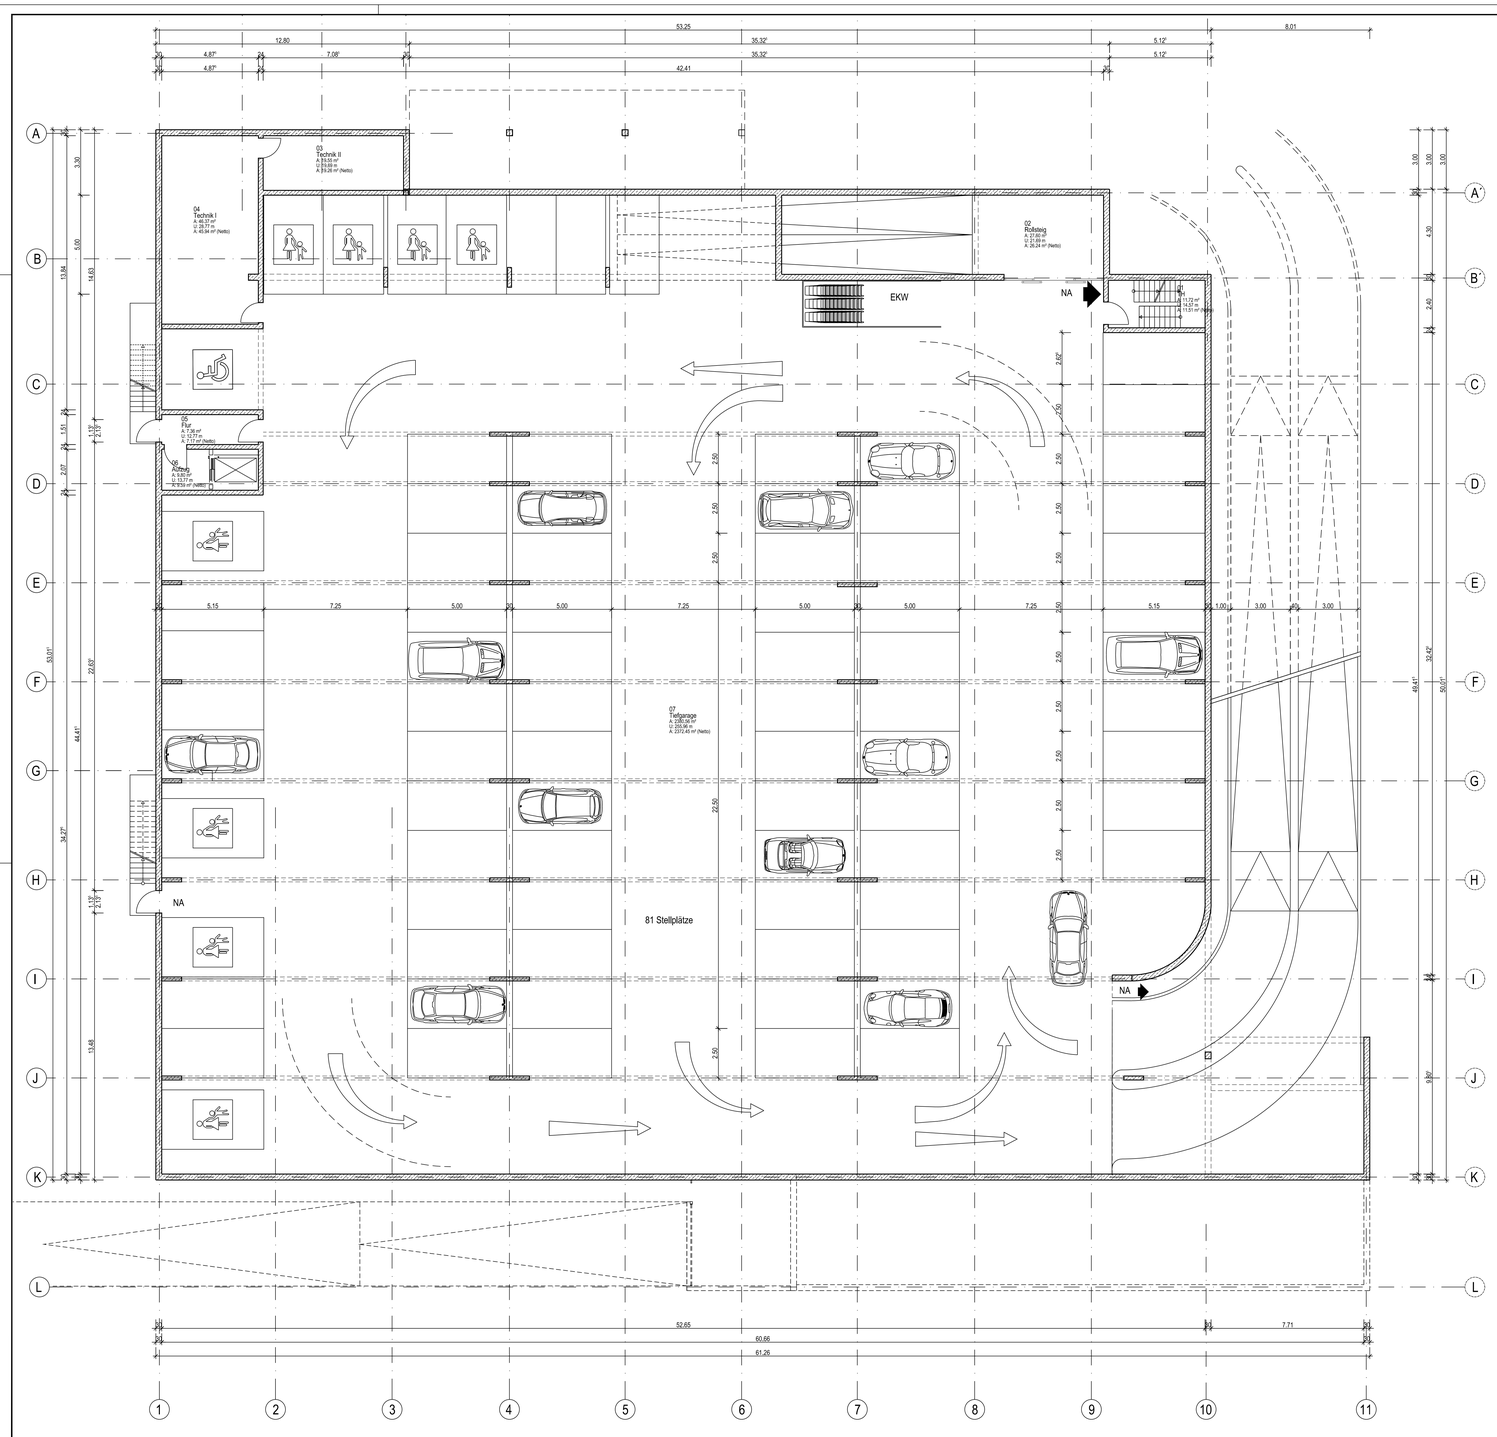

N

OKFF = ±0,00 = +105,55 m ü.NHN

Bauherr	Architekt

PLANUNGSGRUPPE BENSING + PARTNER GmbH
Architektur, Planung
Projektsteuerung, Baumanagement
Hegelstrasse 8
63628 Bad Soden - Salmünster
Tel. 06056/2001 Fax 06056/2004
eMail: info@bensing-partner.de
www.bensing-partner.de

Projekt:	Neubau eines Rewe Marktes Buchhügelallee 41 63071 Offenbach	Gezeichnet: Braun Datum: 07.07..2016
Bauherr:	KIZ GmbH Hegelstrasse 41 63628 Bad Soden-Salmünster	Gepruft: GP Projektnummer: 6428
Plan:	Grundriss Untergeschoss	Massstab: 1:100 Planungsnummer: BA_02_01

Die Zeichnung und ihr Inhalt sind unser geistiges Eigentum. Sie dürfen ohne unsere Zustimmung weder vervielfältigt, bearbeitet, noch zu anderen Zwecken, als zu dem Zweck/angar verwendet werden.

Datenname 6428_BA_02_01 Grundriss_UG Plotdatum 07.07.2016