


Anlage zur Mag.-Vorlage
Nr.

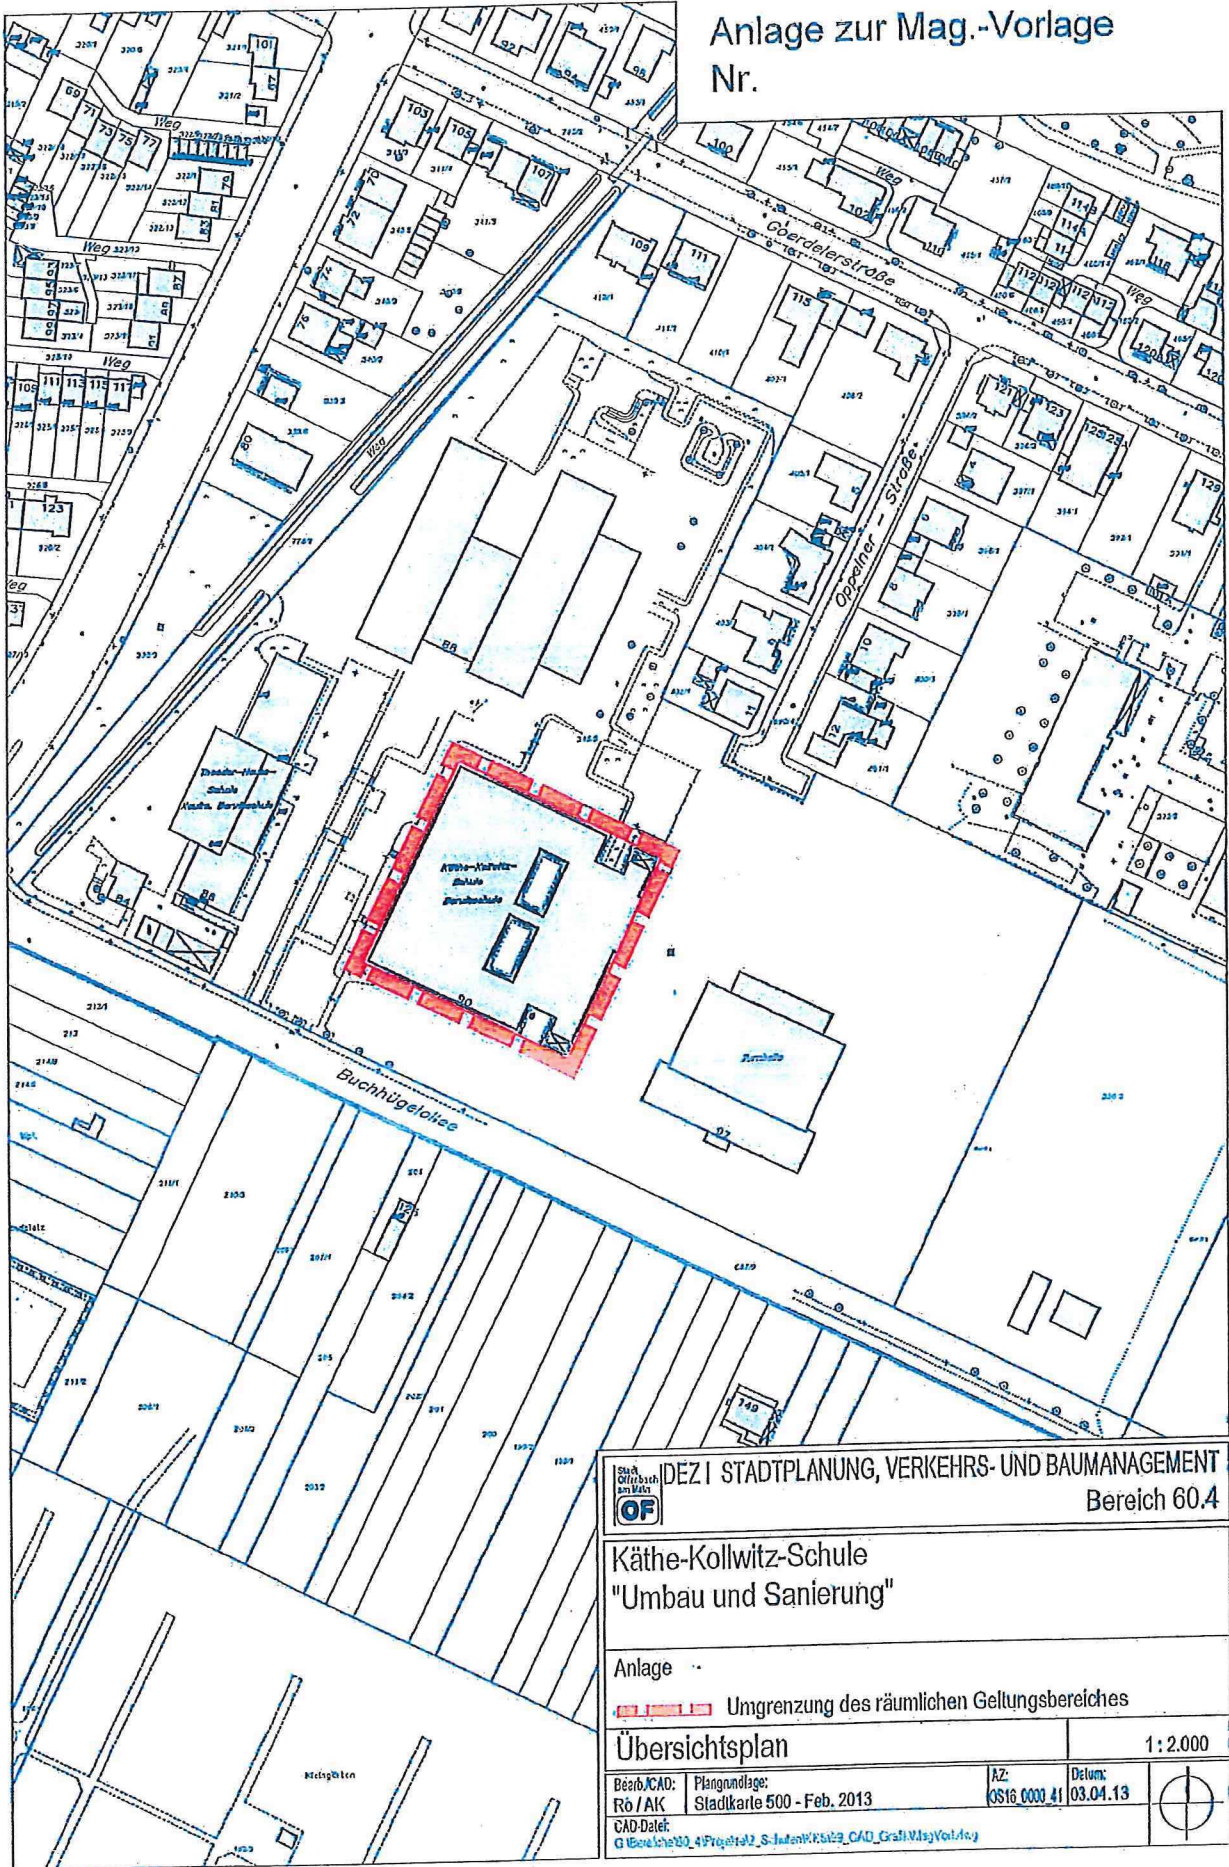

STADT OFFENBACH AM MAIN OF		DEZI STADTPLANUNG, VERKEHRS- UND BAUMANAGEMENT Bereich 60.4	
Käthe-Kollwitz-Schule "Umbau und Sanierung"			
Anlage			
Umgrenzung des räumlichen Geltungsbereiches			
Übersichtsplan			1:2.000
Bearb./CAD: Rö / AK	Plangrundlage: Stadtkarte 500 - Feb. 2013	AZ: 0316 0000 41	Datum: 03.04.13
CAD-Datent: G:\Bereiche\02_4\Freizeit\2_S-Jahren\K2529_CAD_Grafik\MagVorlage			