Anlage zur Mag.-Vorlage
Nr.

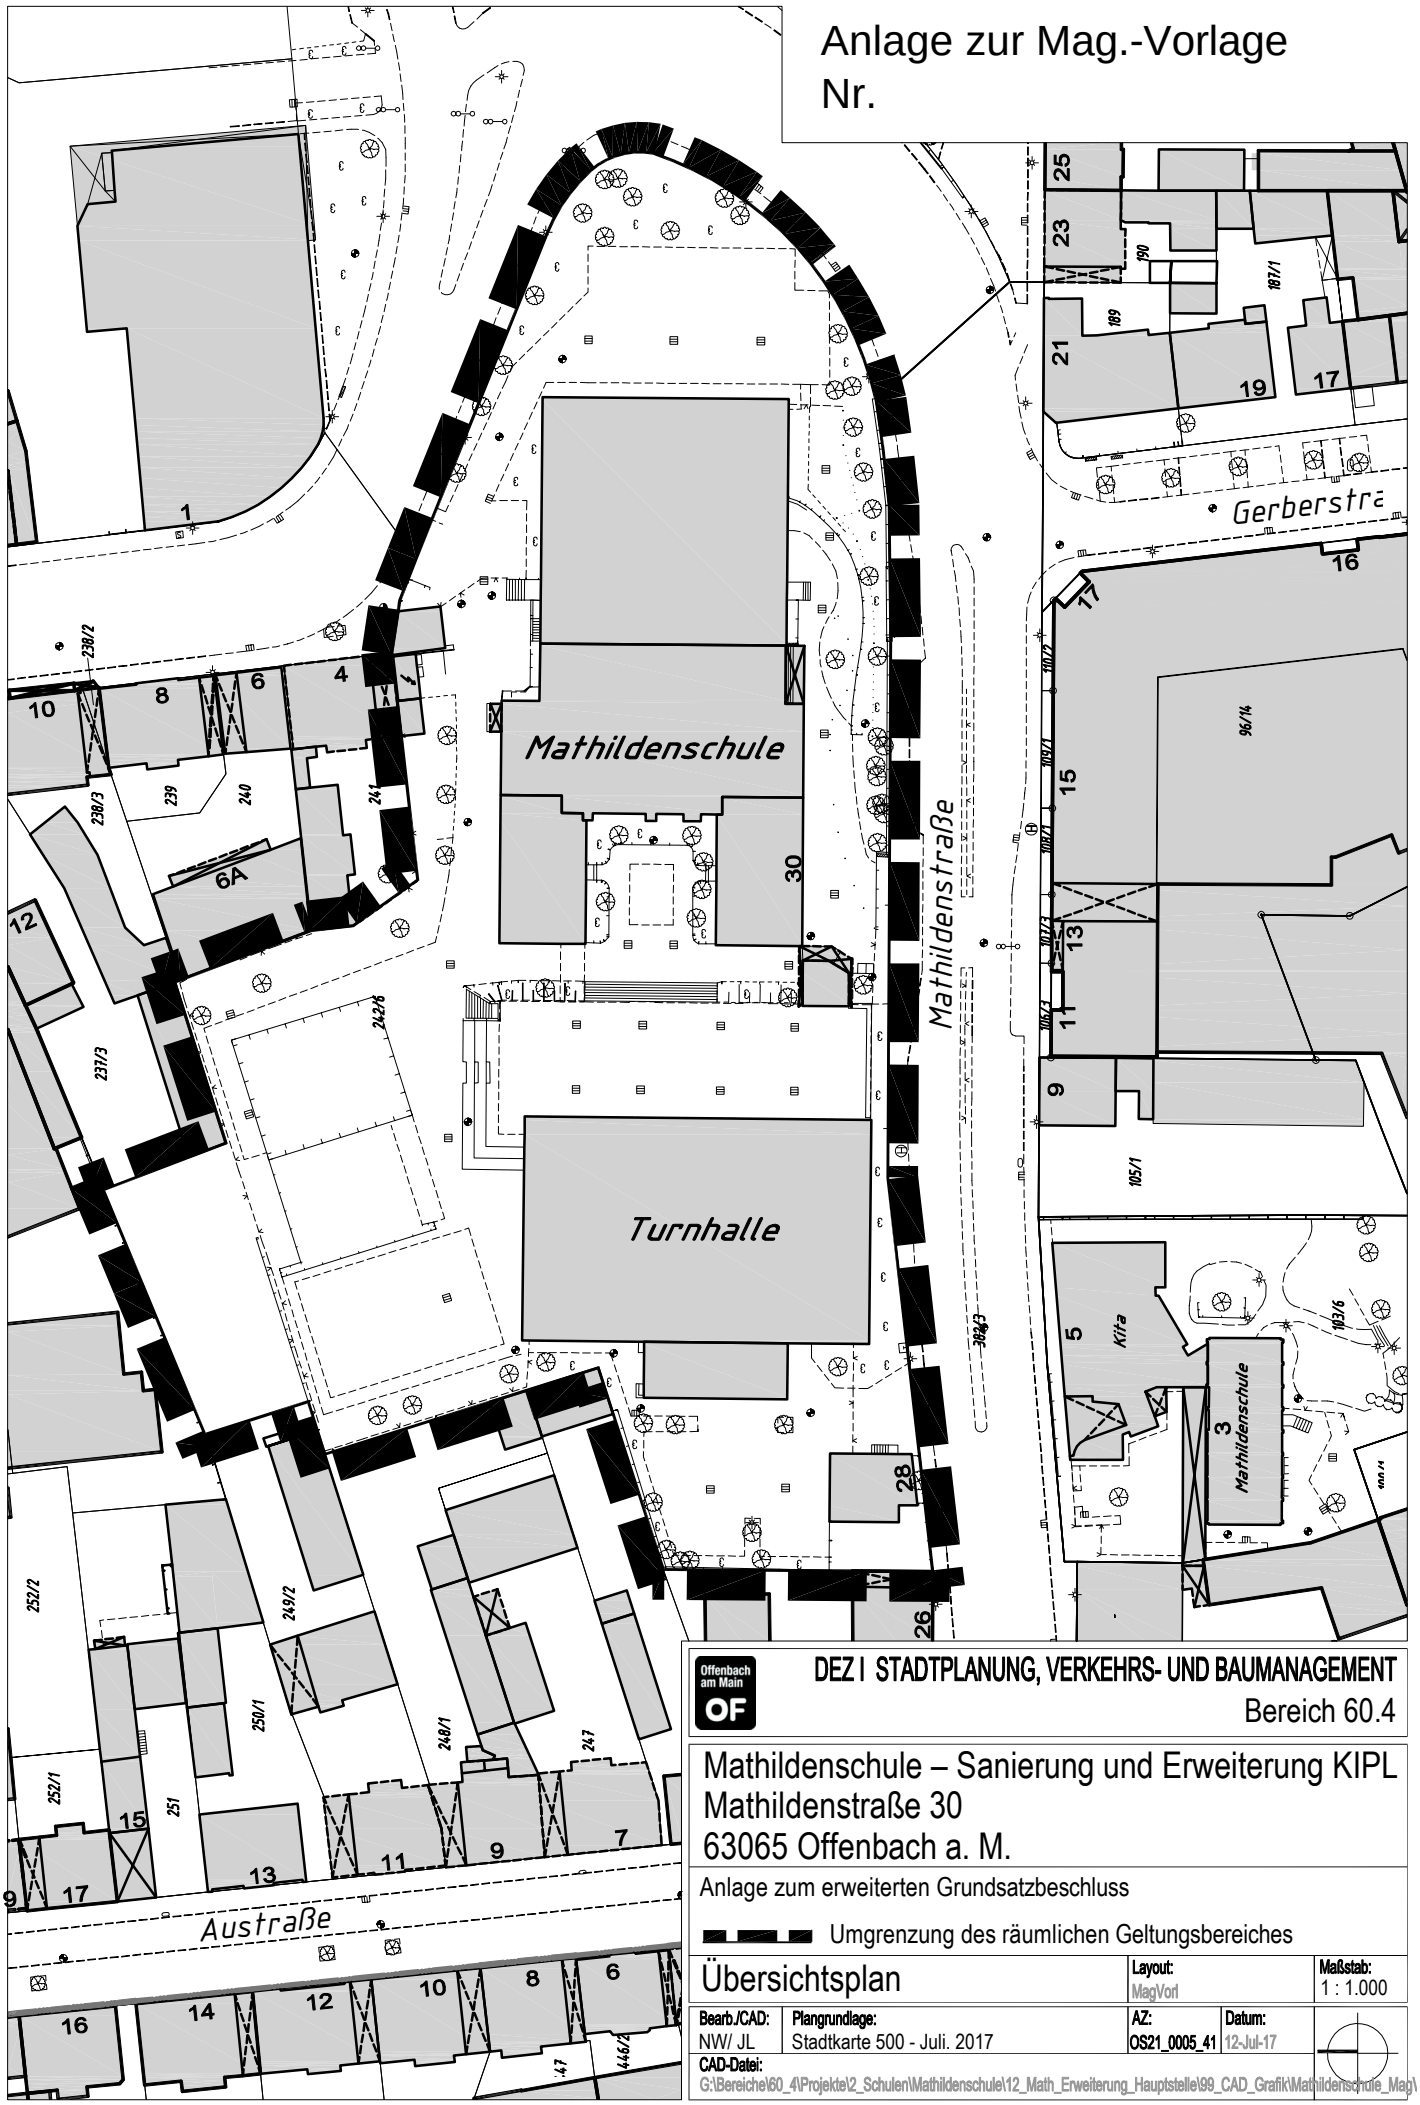

DEZ I STADTPLANUNG, VERKEHRS- UND BAUMANAGEMENT
Bereich 60.4

Mathildenschule – Sanierung und Erweiterung KIPL
Mathildenstraße 30
63065 Offenbach a. M.

Anlage zum erweiterten Grundsatzbeschluss

Umgrenzung des räumlichen Geltungsbereiches

Übersichtsplan	Layout: MagVorl	Maßstab: 1 : 1.000

Bearb./CAD:	Plangrundlage:	AZ:	Datum:
NW/ JL	Stadtkarte 500 - Juli. 2017	OS21_0005_41	12-Jul-17

CAD-Datei:
G:\Bereiche\60_4\Projekte\2_Schulen\Mathildenschule\12_Math_Erweiterung_Hauptstelle\99_CAD_Grafik\Mathildenschule_Mag\