


**Anlage zur
Magistratsvorlage Nr.**

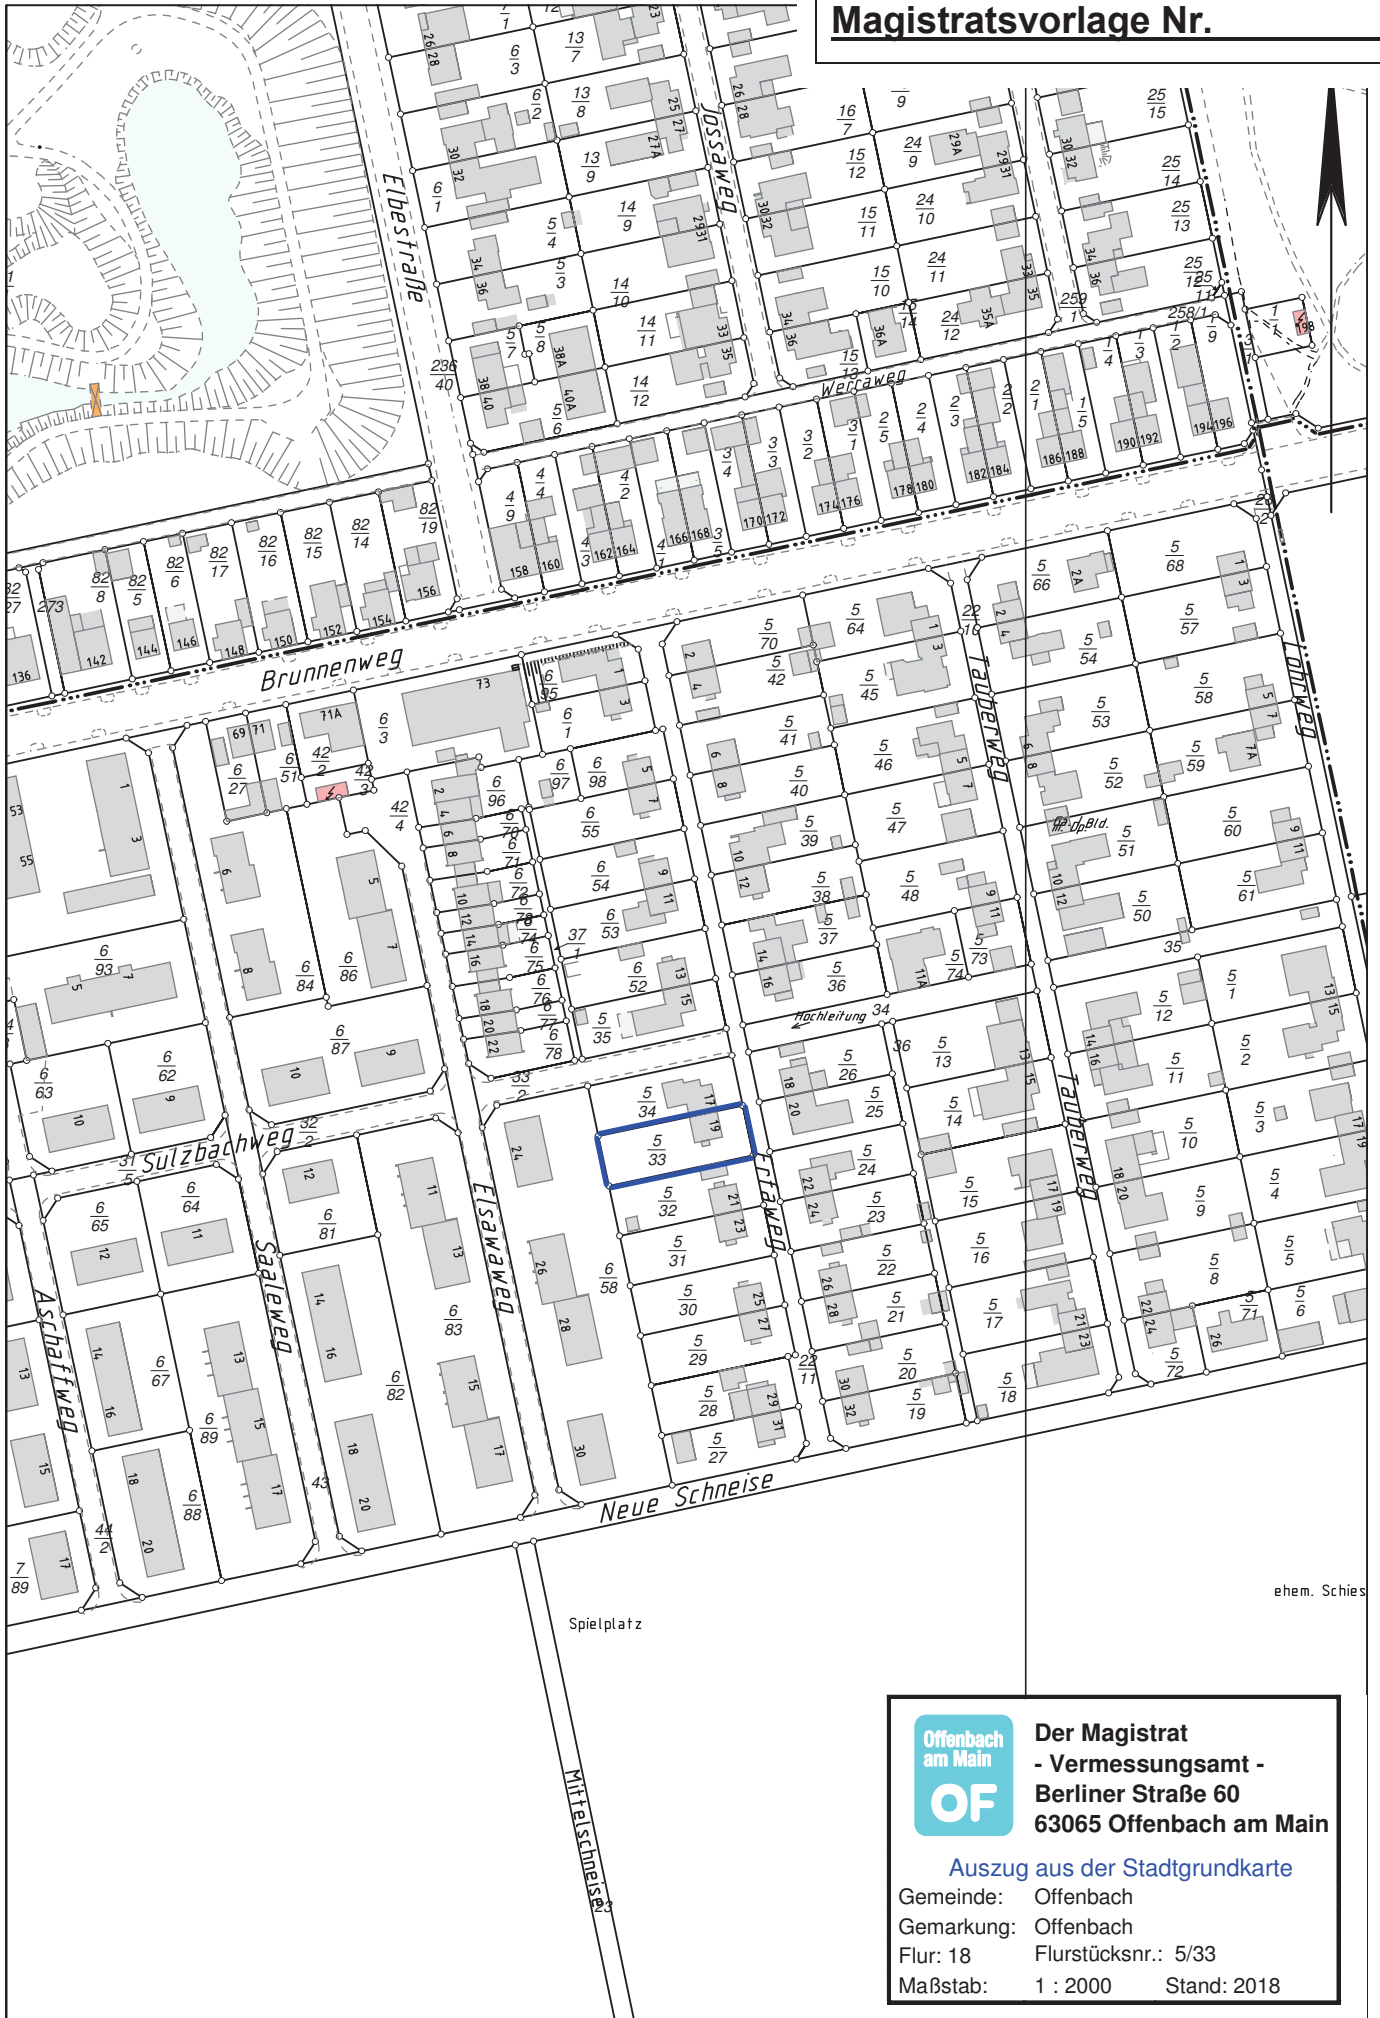

**Offenbach
am Main**
OF

**Der Magistrat
- Vermessungsamt -
Berliner Straße 60
63065 Offenbach am Main**

Auszug aus der Stadtgrundkarte

Gemeinde: Offenbach
Gemarkung: Offenbach
Flur: 18 Flurstücksnr.: 5/33
Maßstab: 1 : 2000 Stand: 2018