


Anlage 1 zur Mag.-Vorlage Nr.

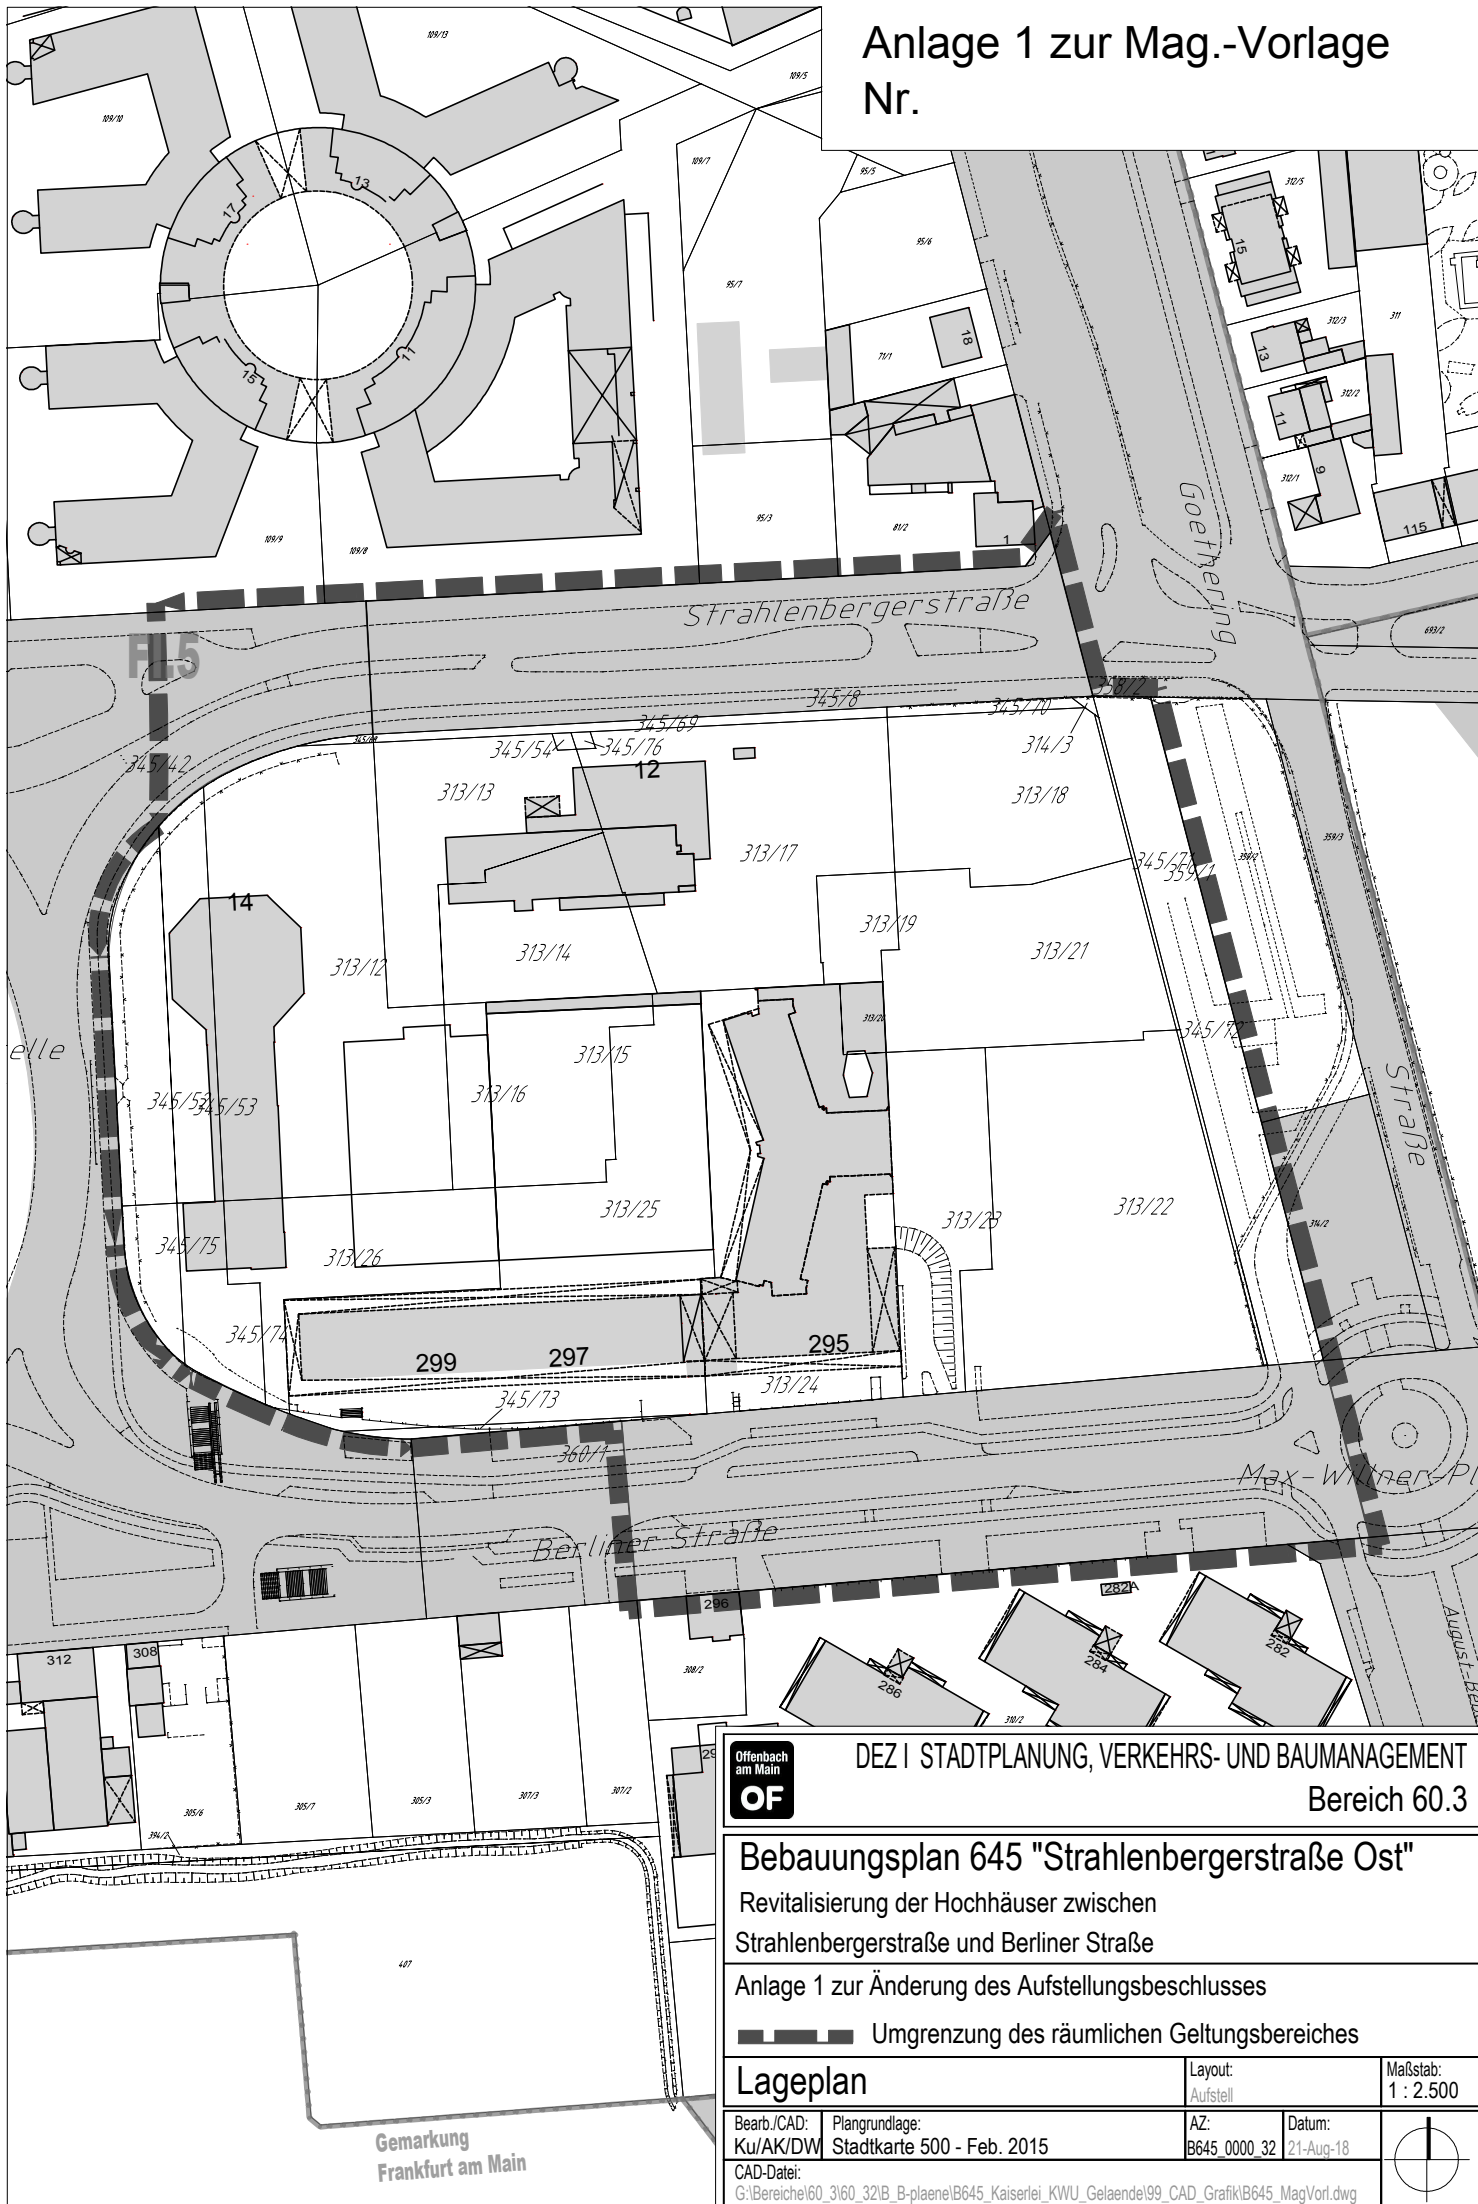


DEZ I STADTPLANUNG, VERKEHRS- UND BAUMANAGEMENT
 Bereich 60.3

Bebauungsplan 645 "Strahlenbergerstraße Ost"

Revitalisierung der Hochhäuser zwischen
 Strahlenbergerstraße und Berliner Straße

Anlage 1 zur Änderung des Aufstellungsbeschlusses


 Umgrenzung des räumlichen Geltungsbereiches

Lageplan	Layout: Aufstell	Maßstab: 1 : 2.500
-----------------	---------------------	-----------------------

Bearb./CAD: Ku/AK/DW	Plangrundlage: Stadtkarte 500 - Feb. 2015	AZ: B645_0000_32	Datum: 21-Aug-18	
CAD-Datei: G:\Bereiche\60_3\60_32\B_B-plaene\B645_Kaiserlei_KWU_Gelaende\99_CAD_Grafik\B645_MagVorl.dwg				

Gemarkung
Frankfurt am Main