


Anlage zur Mag.-Vorlage Nr.

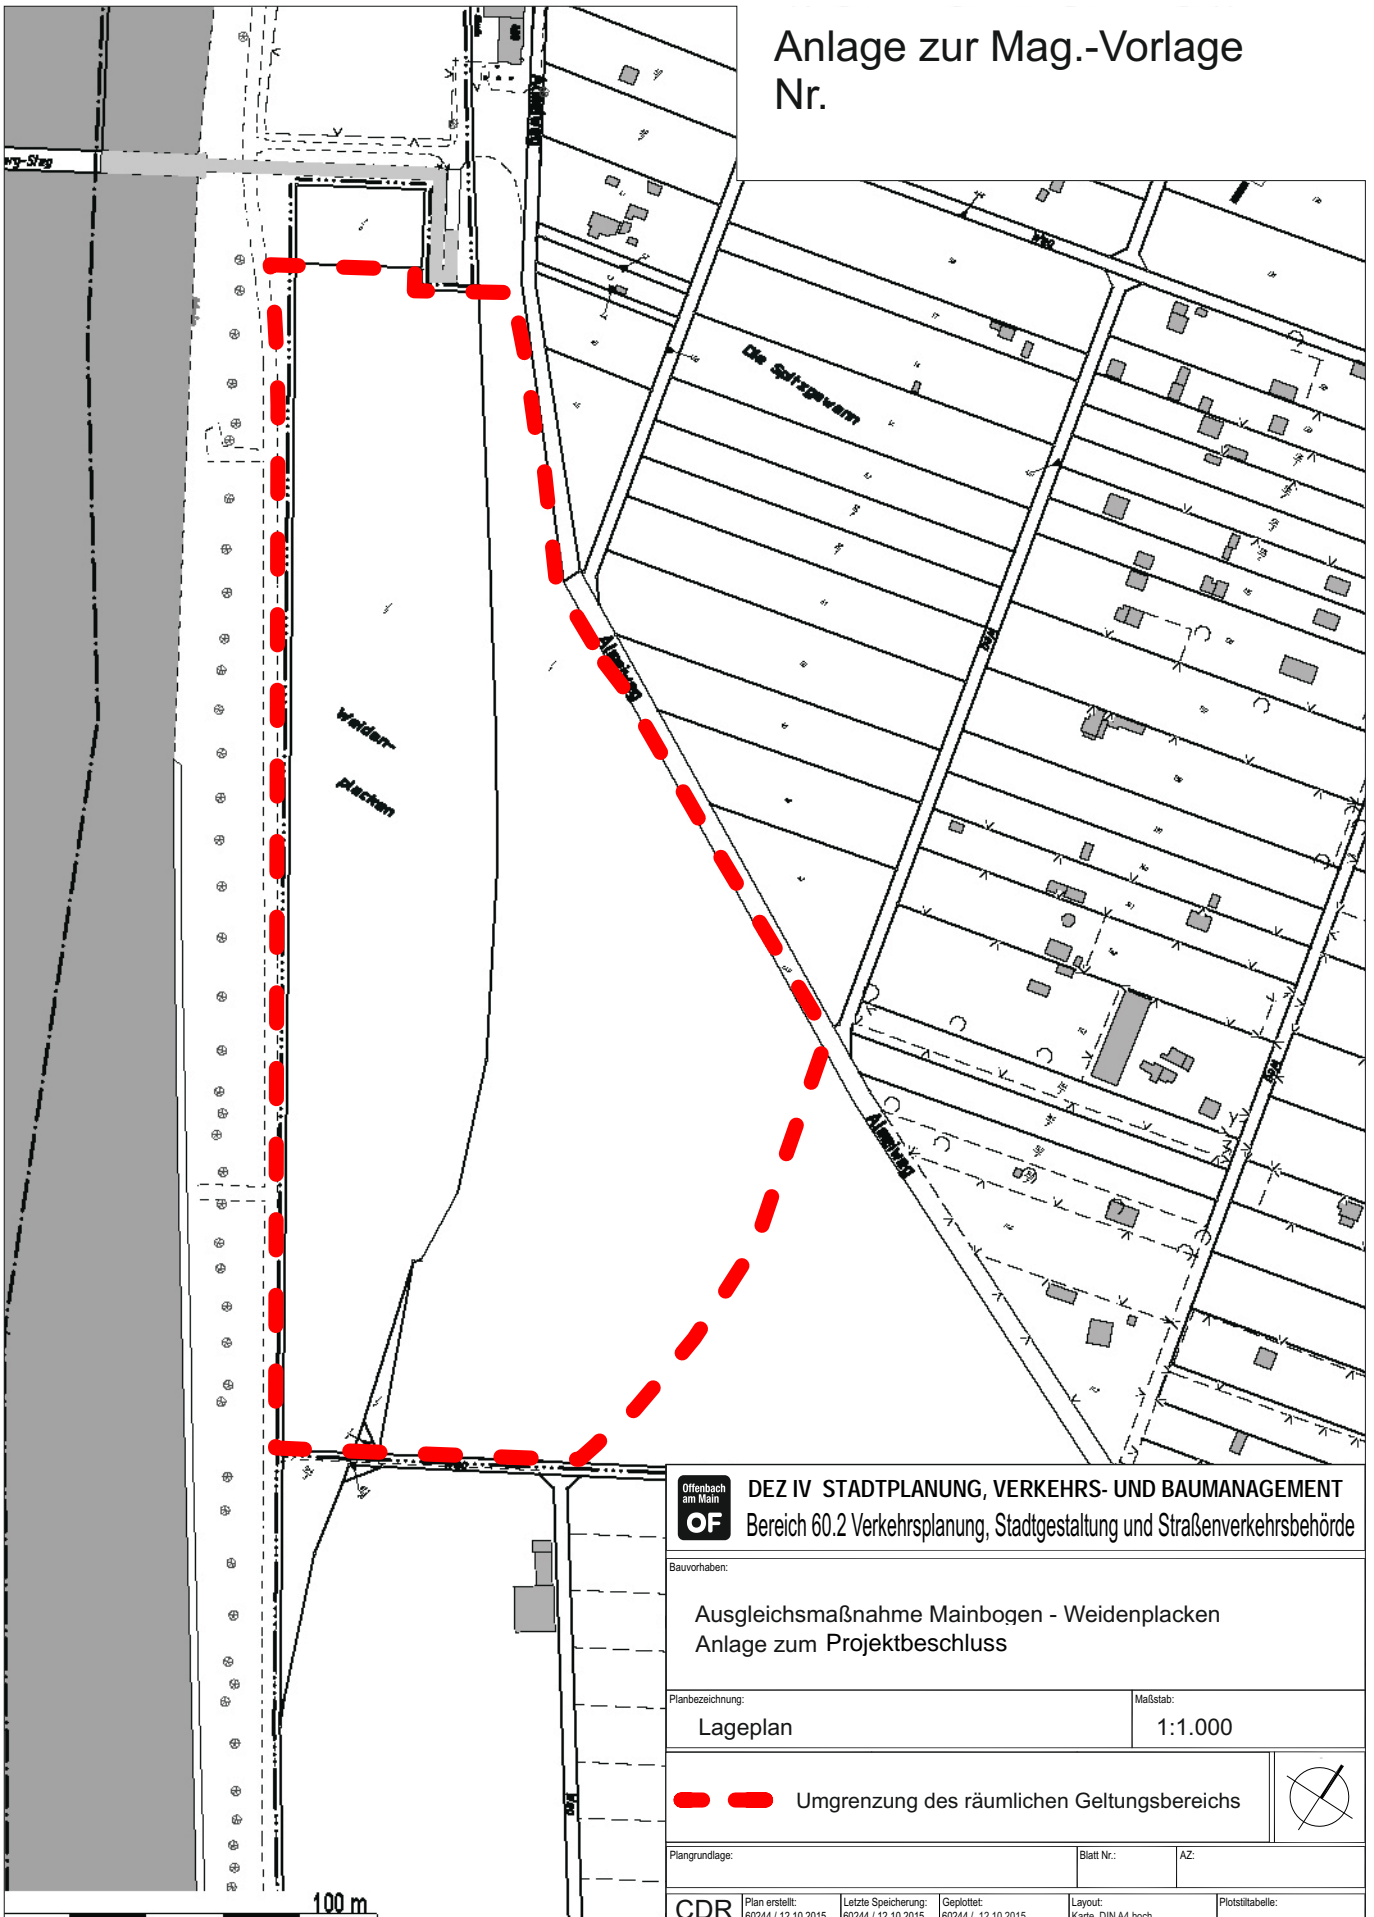

OF **DEZ IV STADTPLANUNG, VERKEHRS- UND BAUMANAGEMENT**
 Bereich 60.2 Verkehrsplanung, Stadtgestaltung und Straßenverkehrsbehörde

Bauvorhaben:
 Ausgleichsmaßnahme Mainbogen - Weidenplacken
 Anlage zum Projektbeschluss

Planbezeichnung: Lageplan Maßstab: 1:1.000

Umgrenzung des räumlichen Geltungsbereichs

Plangrundlage: Blatt Nr.: AZ:

CDR	Plan erstellt: 60244 / 12.10.2015	Letzte Speicherung: 60244 / 12.10.2015	Geplottet: 60244 / 12.10.2015	Layout: Karte_DIN A4 hoch	Plotttabelle:
Zeichnungsdatei: G:\Bereich\60_260_23Ausgleichsflächen\610_614a_Kaiserhell09_Planung\03_Genehmigung\Ausgleichsmaßnahme Weidenplacken.cdr					