


Anlage 1 zur Mag.-Vorlage  
Nr.

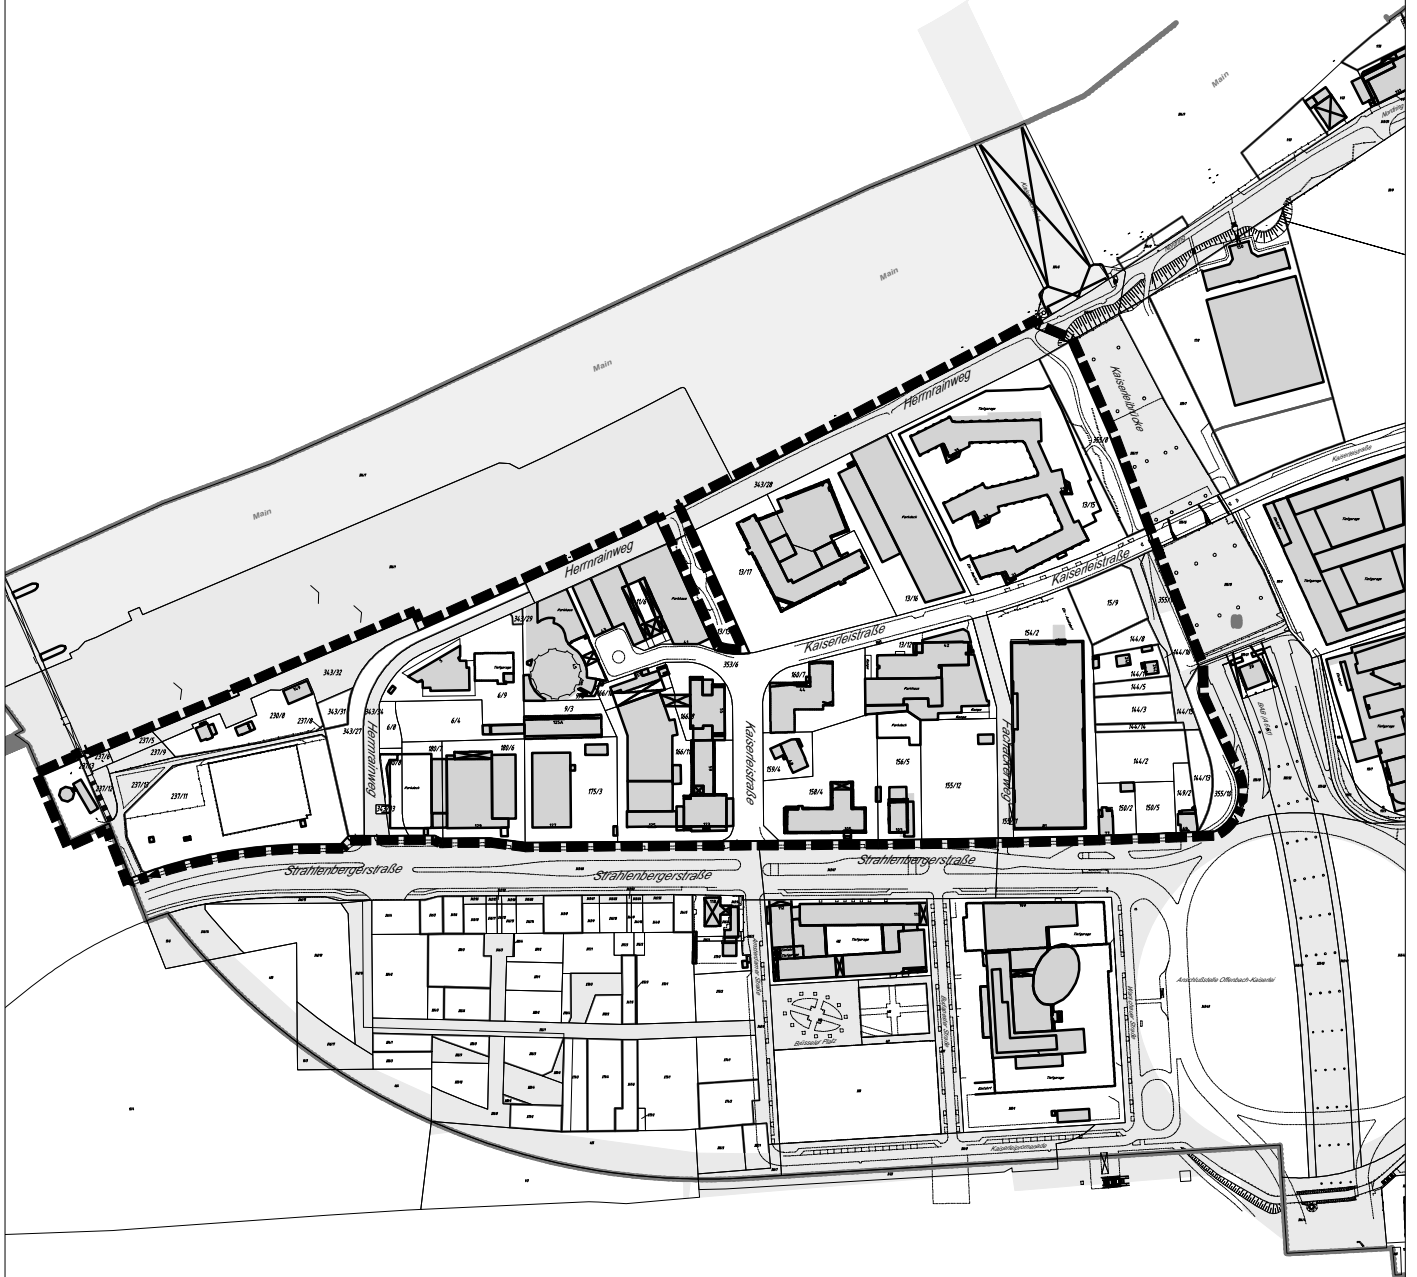


DEZ IV STADTPLANUNG, VERKEHRS- UND BAUMANAGEMENT

Bereich 60.3

Bebauungsplan Nr. 651  
"Kaiserlei - Nordwest"

Anlage zum Aufstellungsbeschluss

 Umgrenzung des räumlichen Geltungsbereichs

Übersichtsplan

Layout:  
MagVori

Maßstab:  
1 : 5.000

Bearb./CAD: Plangrundlage:  
St / CK: Stadtkarte 500 - Mz 2018

AZ: Datum:  
B651\_0000\_32 22-Nov-18

CAD-Datei:  
G:\Bereich\60\_3\60\_32\B\_B-plaene\B651\_Kaiserlei\_Nordwest\99\_CAD\_Grafik\B651\_Aufstellung.dwg

