


**Anlage zur
Magistratsvorlage Nr.**

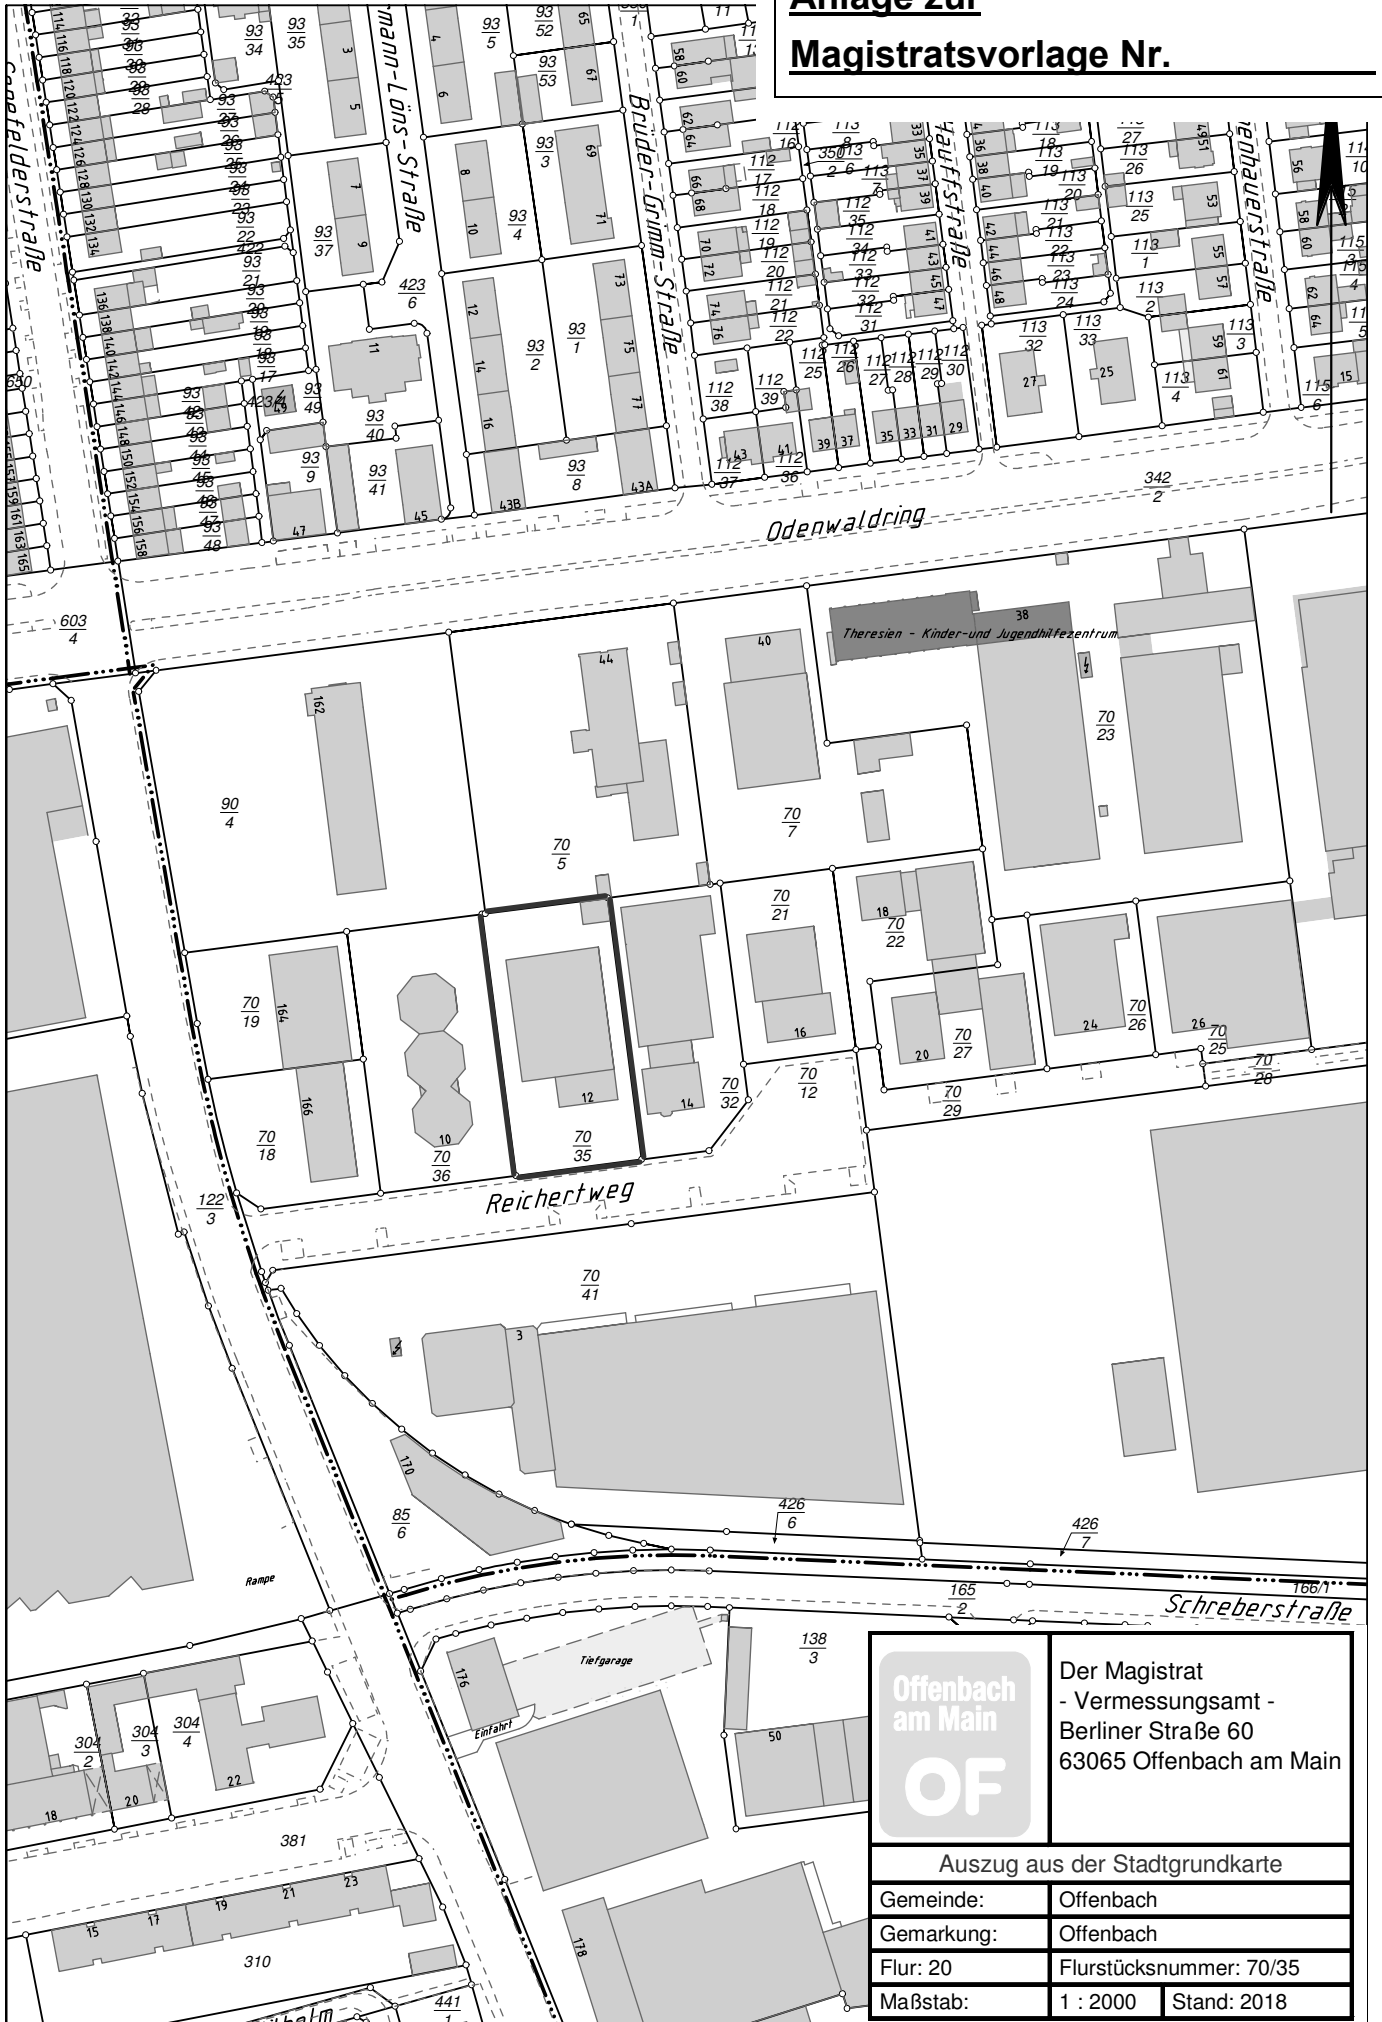

Offenbach am Main
OF

Der Magistrat
- Vermessungsamt -
Berliner Straße 60
63065 Offenbach am Main

Auszug aus der Stadtgrundkarte		
Gemeinde:	Offenbach	
Gemarkung:	Offenbach	
Flur: 20	Flurstücksnummer: 70/35	
Maßstab:	1 : 2000	Stand: 2018